




都市型側溝 アングルタイプH50 300型 断面図

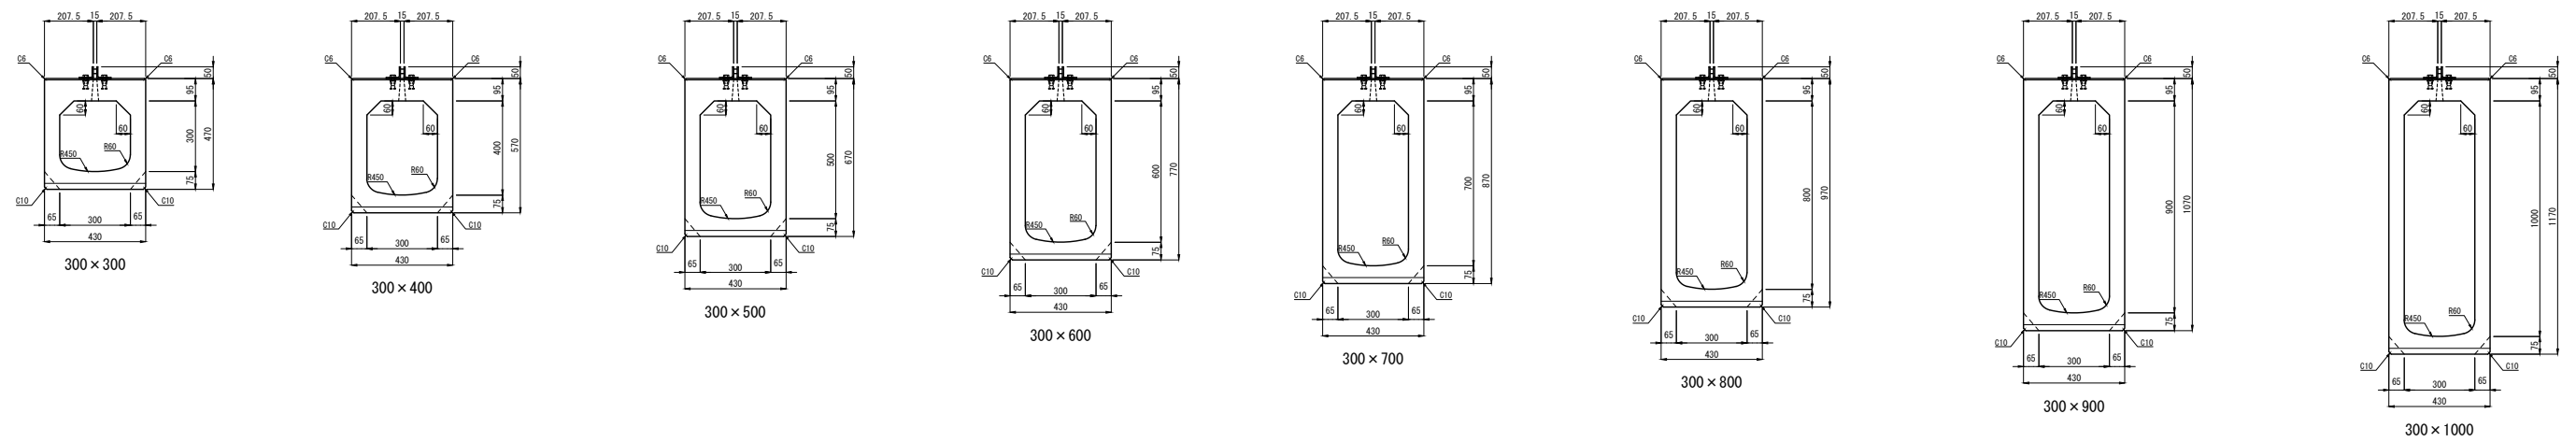


300型 アングルタイプ H50 平面図

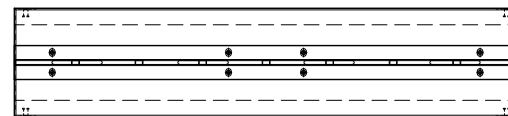


都市型側溝 アングルタイプH50 400型 断面図

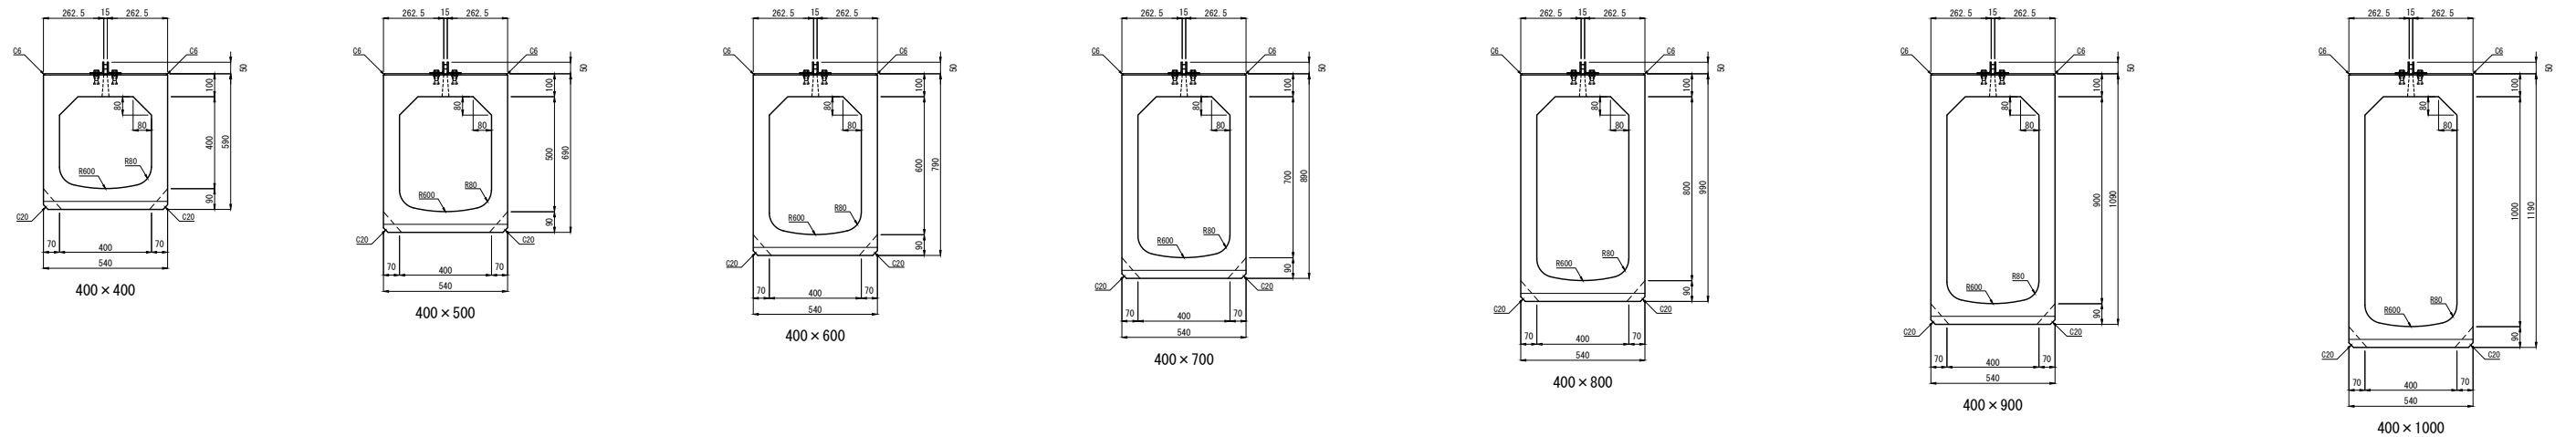


400型 アングルタイプ H50 平面図

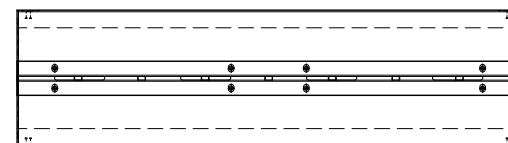


製品・図名	都市型側溝 アングルタイプ H50 断面図	図面番号	
規格・呼び	300型・400型	 東洋コンクリート工業株式会社	
製図	E:2022.06.23 R:2022.12.13 縮尺 1:30		


都市型側溝 集水柵 アングルタイプ H50 300型 断面図

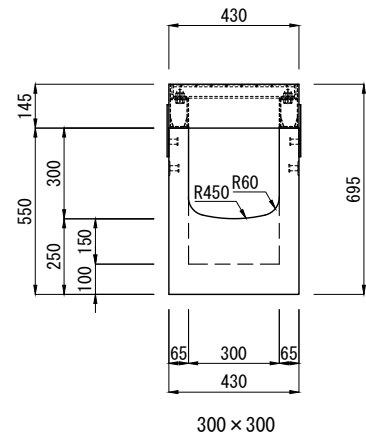


300×300

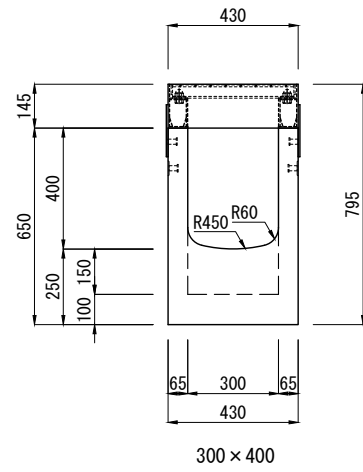


300×400

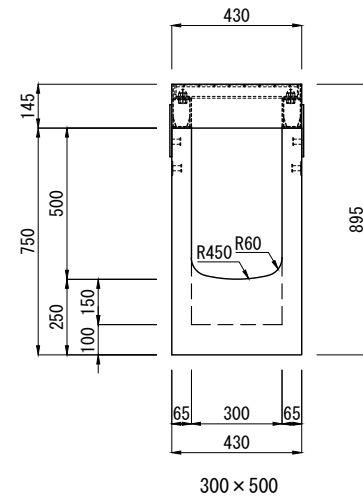

300×500

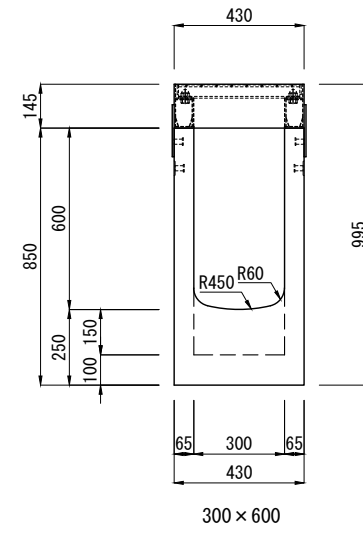


300×600

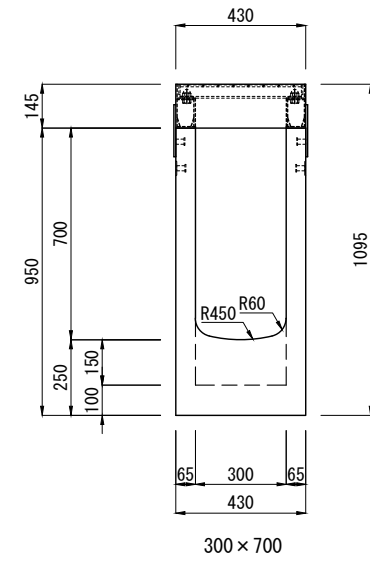


300×700


集水柵 アングルタイプ H50 300型 平面図

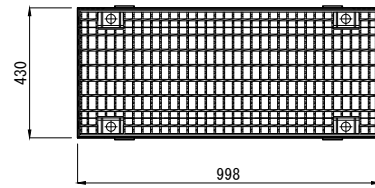


都市型側溝 集水柵 アングルタイプH50 400型 断面図

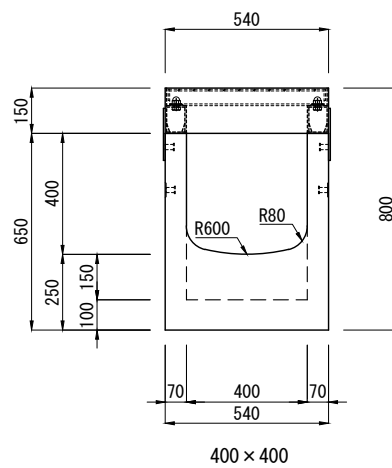


400×400

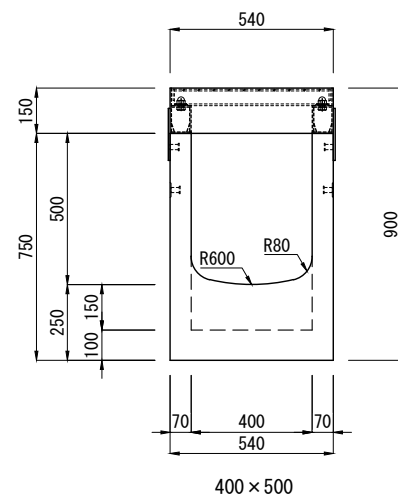


400×500

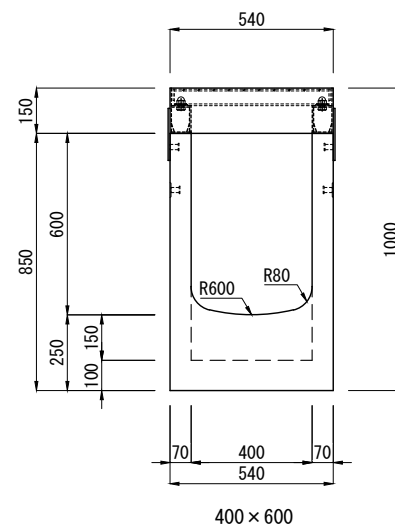

400×600

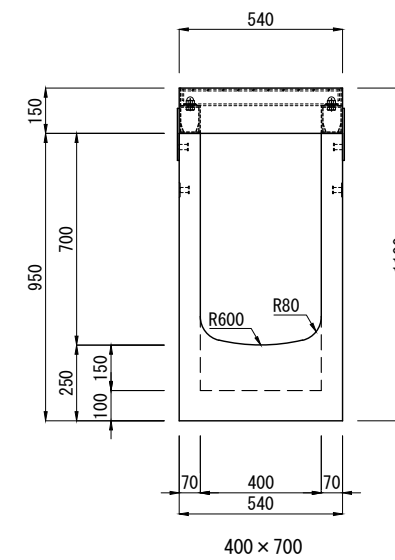



400×700

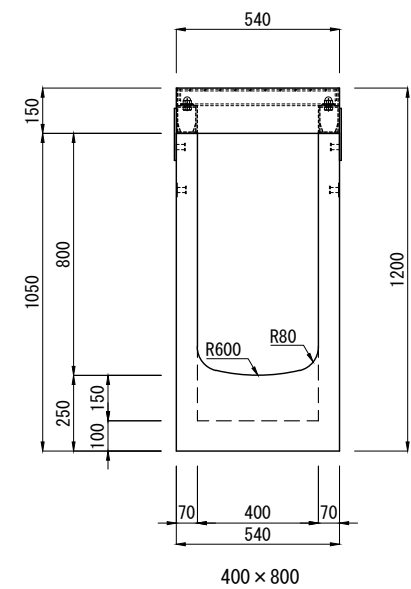

400×800


集水柵 アングルタイプH50 400型 平面図

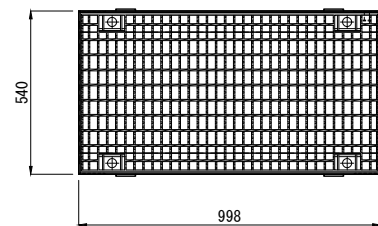


製品名	都市型側溝 集水柵 断面図			図面番号
規格	アングルタイプ H50 300型・400型			
製図	E:2022.06.23	R:2022.06.30	縮尺 1:25	

都市型側溝 深型集水樹アングルタイプ H50 300型 (300×300~600) 断面図

単位：mm

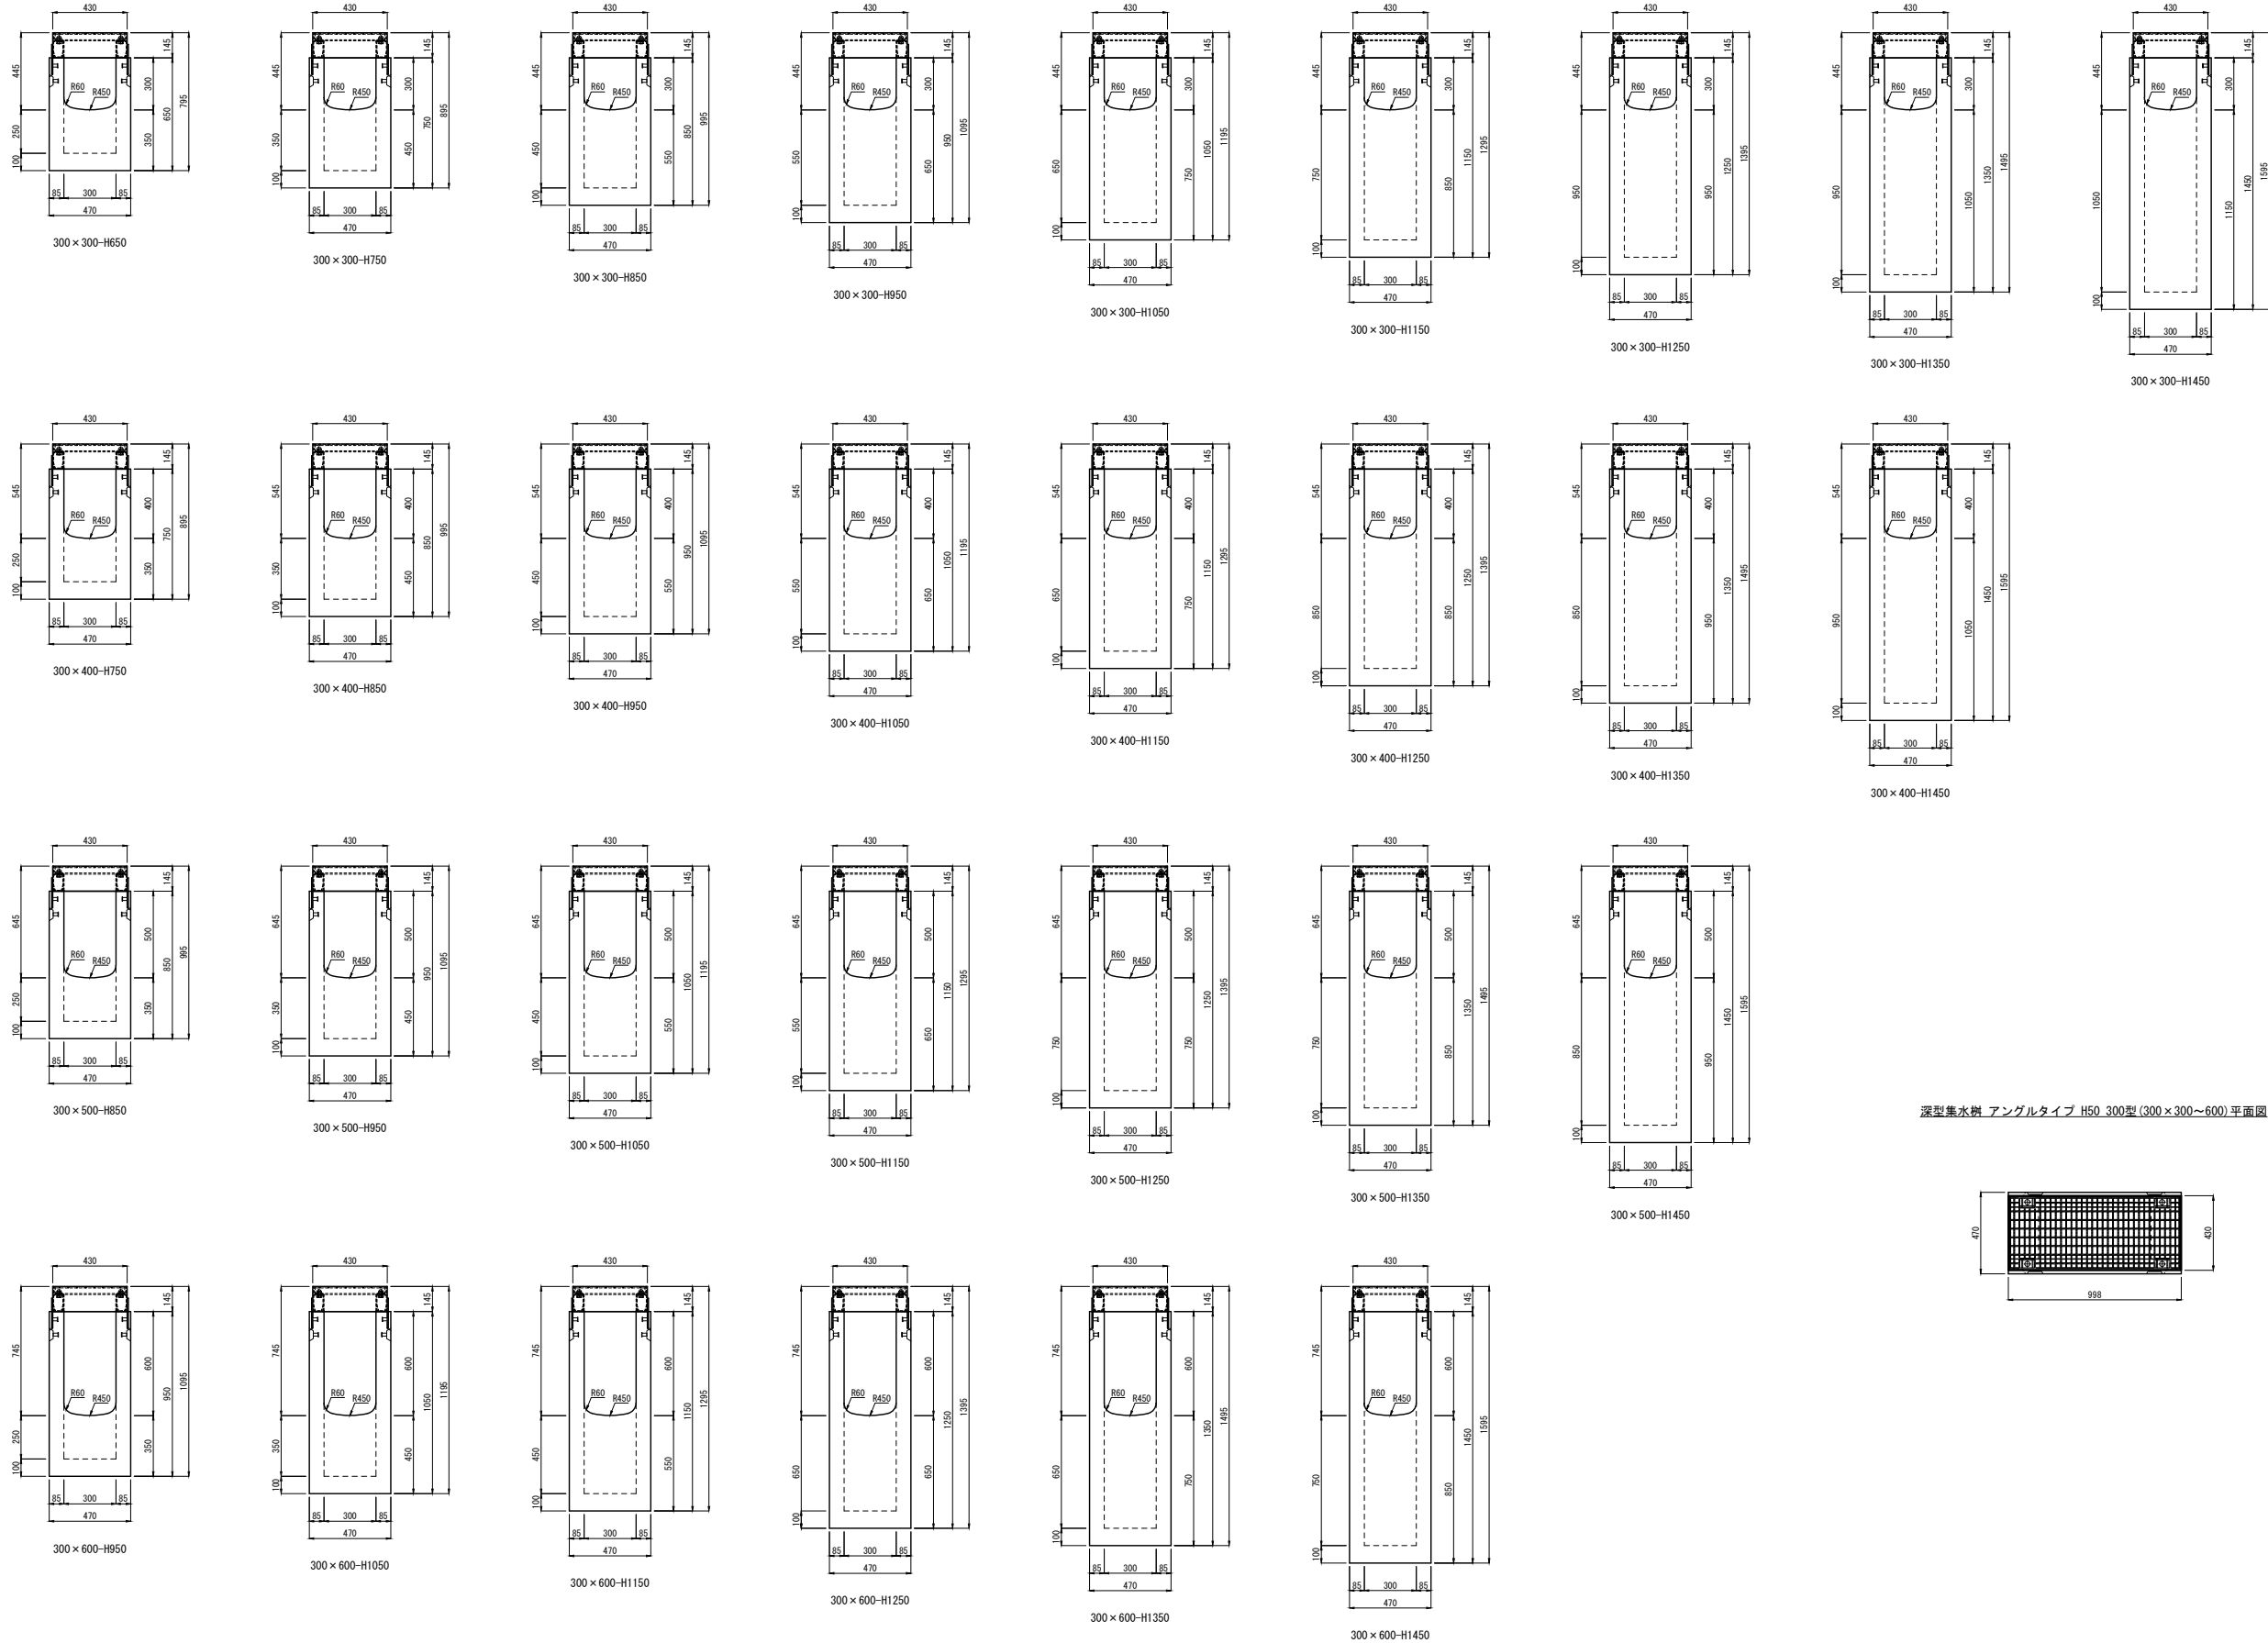


深型集水樹 アングルタイプ H50 300型 (300×300~600) 平面図

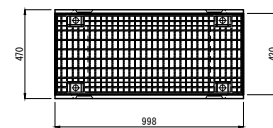


製品名	都市型側溝 深型集水樹アングルタイプ H50 断面図	縮尺	製図	図面番号	作画
規格	300×300~600	1/40	E:2022.06.23	No.	
			E:2022.06.30		

都市型側溝 深型集水柵アングルタイプ H50 300型 (300×700~1000) 断面図


単位：mm

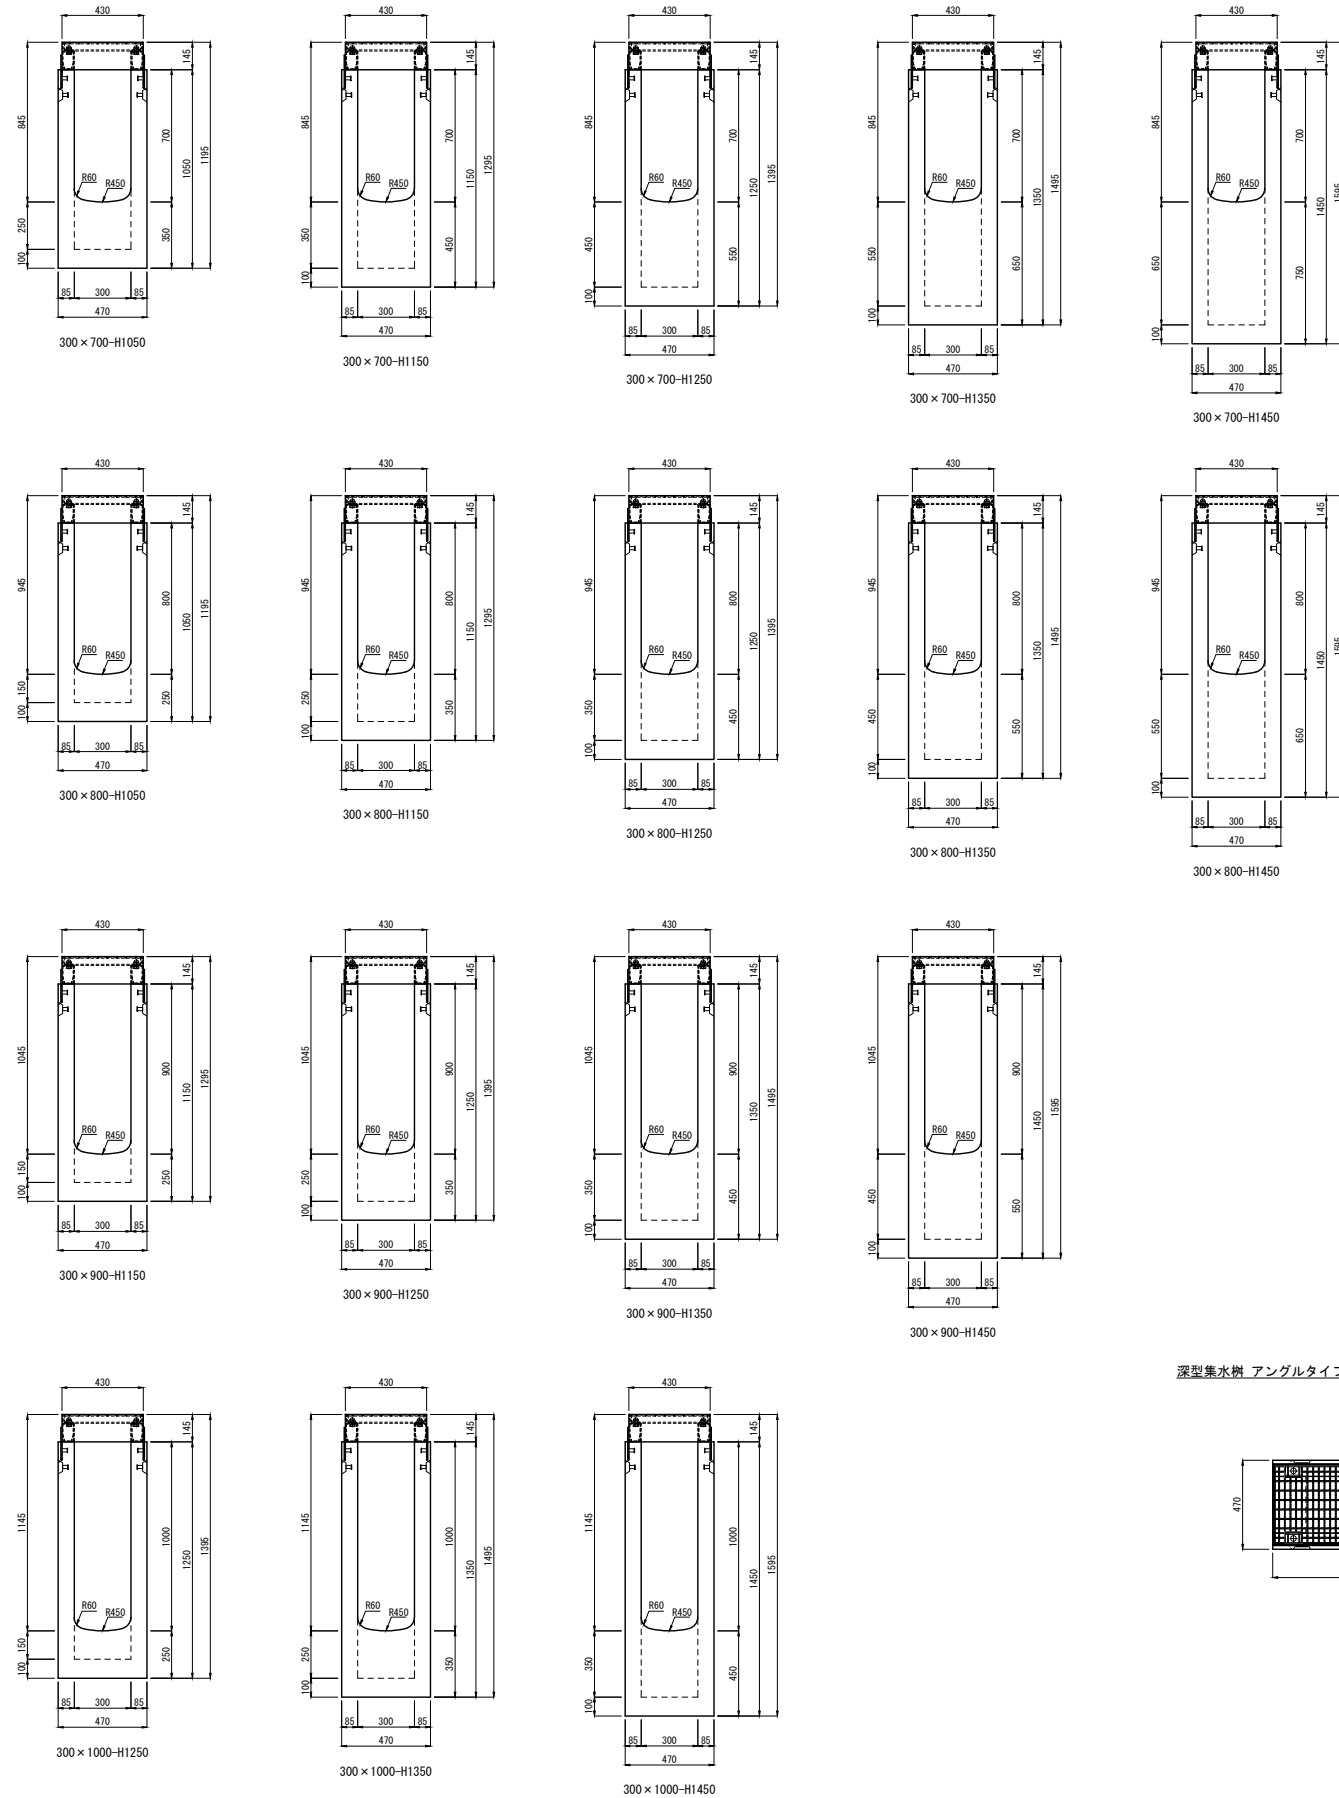

深型集水柵 アングルタイプ H50 300型(300×300~600)平面図

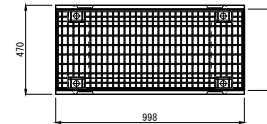

深型集水柵 アングルタイプ H50 300型(300×800~1000)平面図

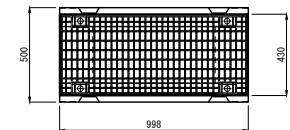


-----  
 -----  
 -----




製品名	都市型側溝 深型集水柵アングルタイプ H50 断面図	縮尺	製図	図面番号	作画
規格	300×700~1000	1/40	E:2022.06.23 R:2023.01.14	No.	

都市型側溝 深型集水柵アングルタイプ H50 400型 (400×400~700) 断面図

単位 : mm

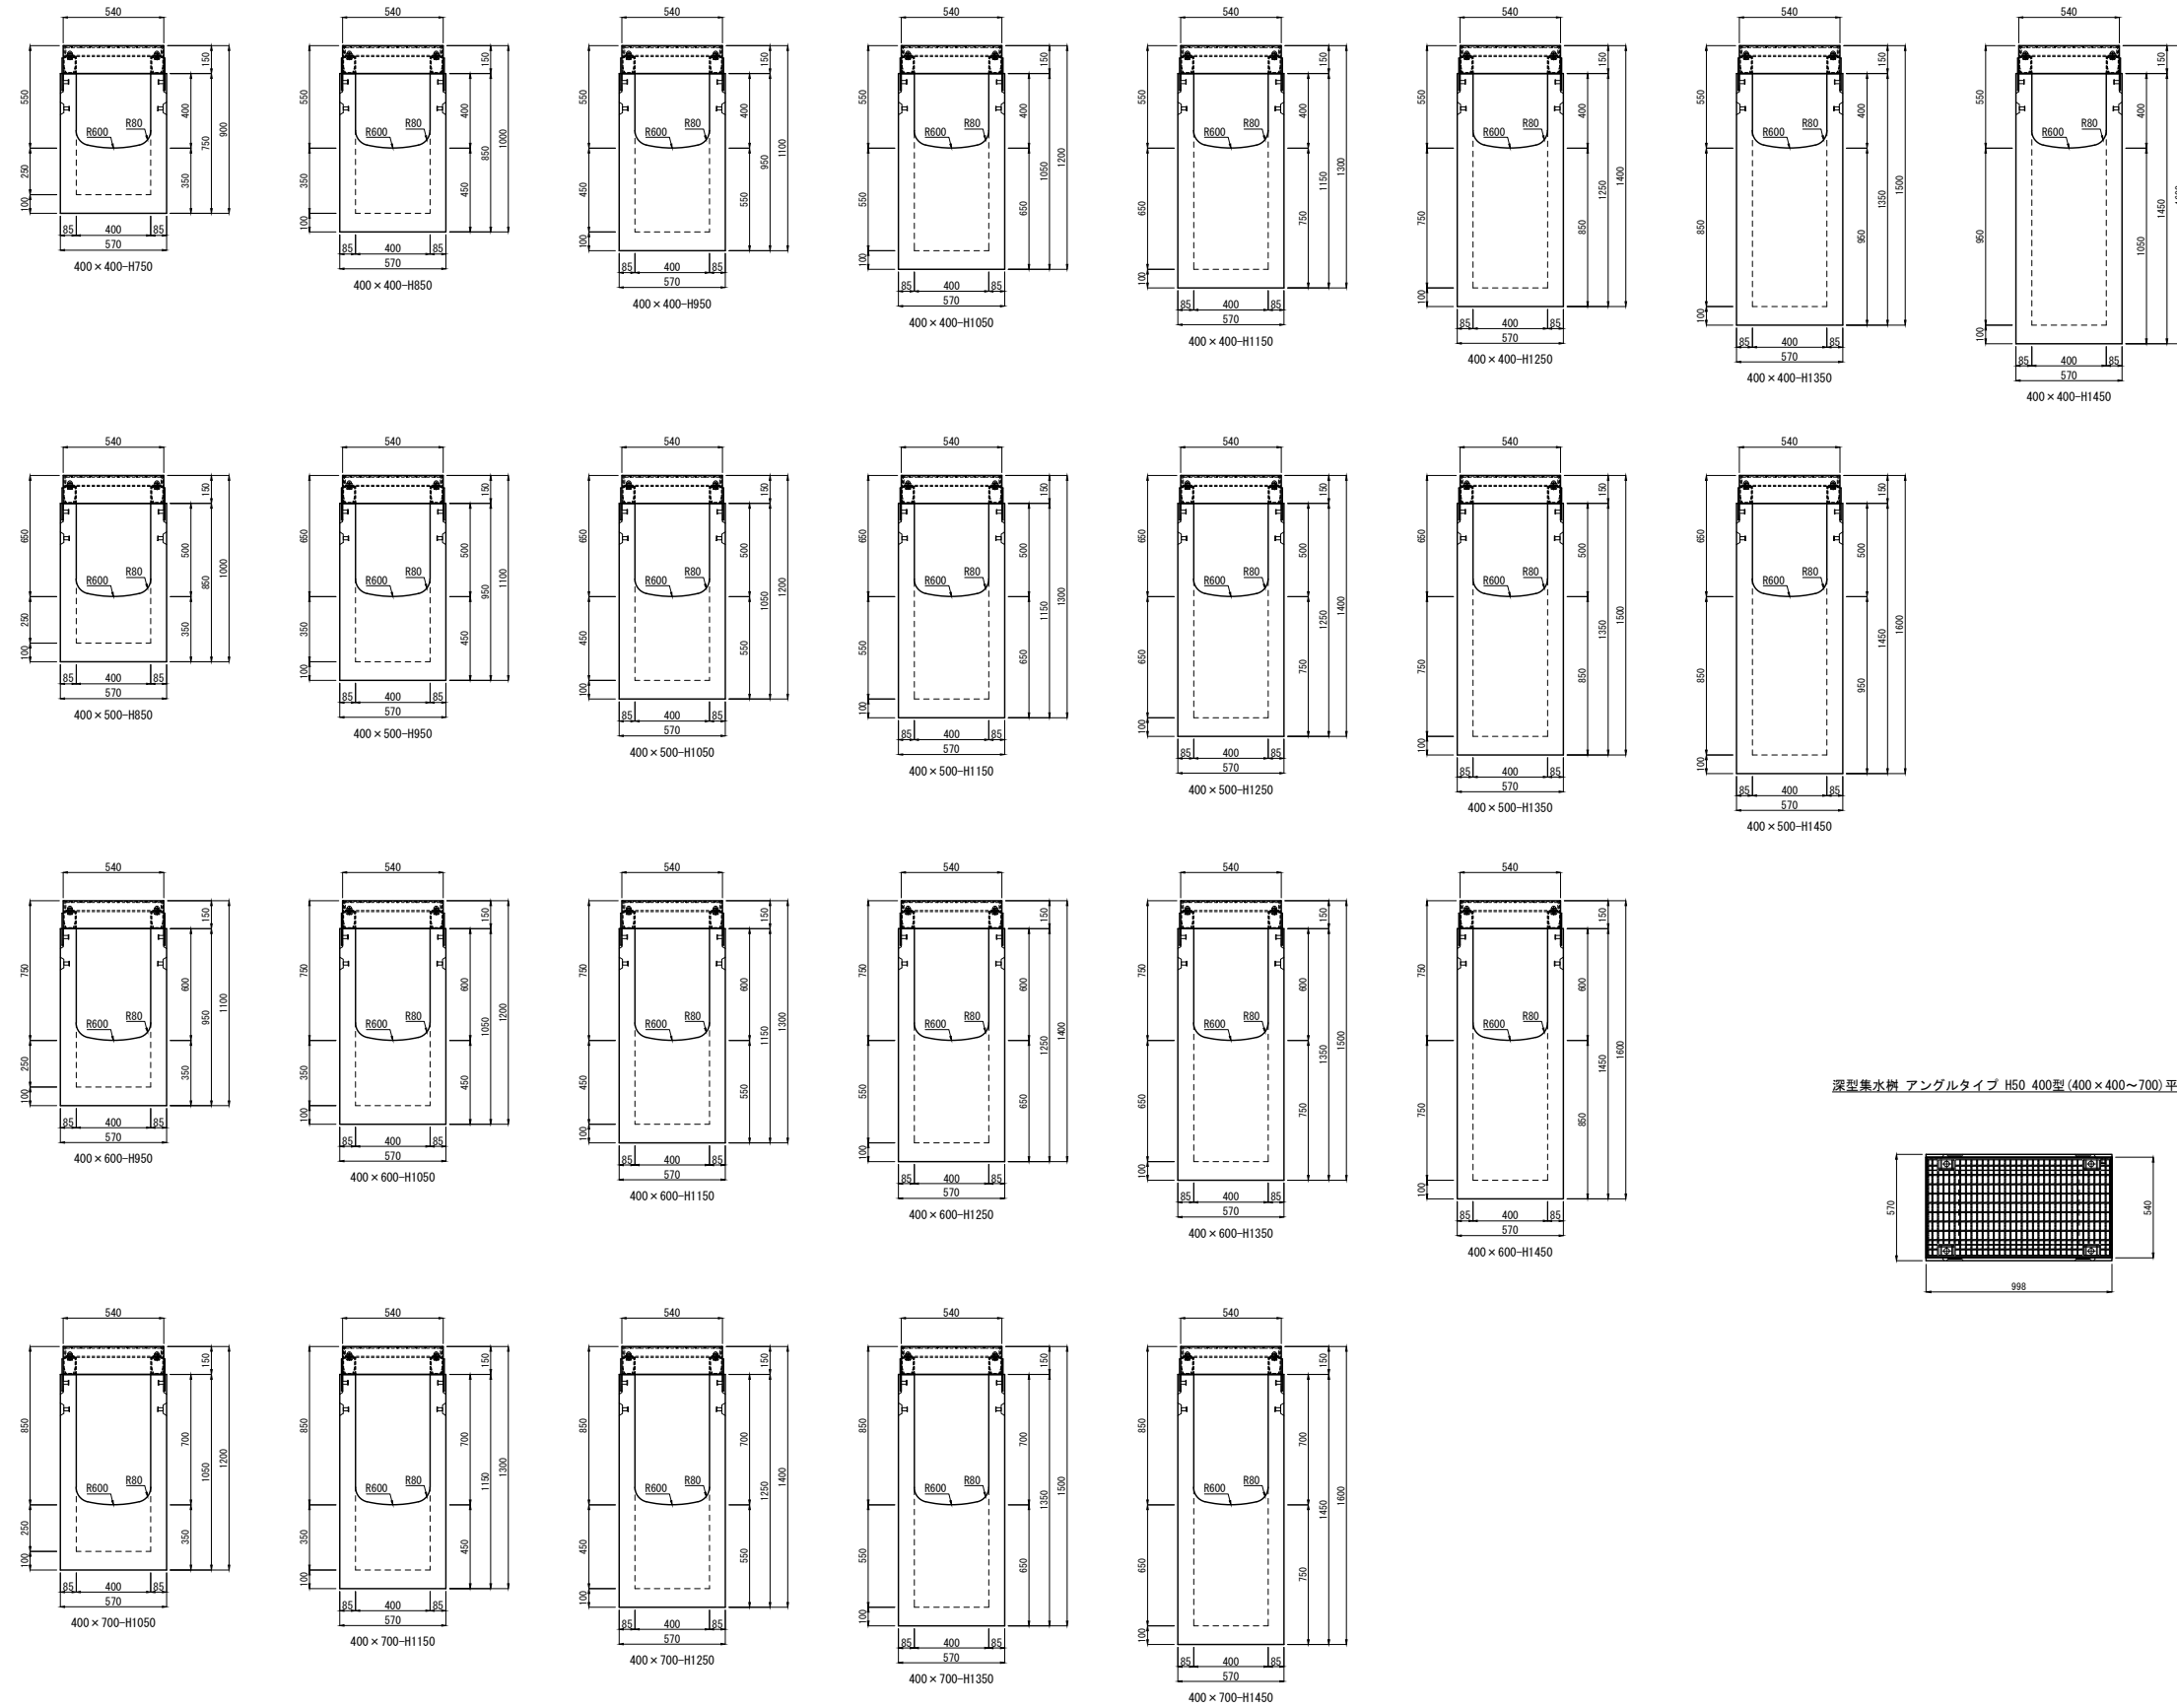

深型集水柵 アングルタイプ H50 400型 (400×400~700) 平面図

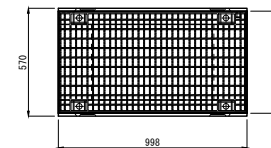


-----  
 -----  
 -----




製品名	都市型側溝 深型集水柵アングルタイプ H50 断面図	縮尺	製図	図面番号	作画
規格	400×400~700	1/40	E:2022.06.23	No.	
			R:2022.06.30		

都市型側溝 深型集水柵アングルタイプ H50 400型 (400×800~1000) 断面図


単位：mm

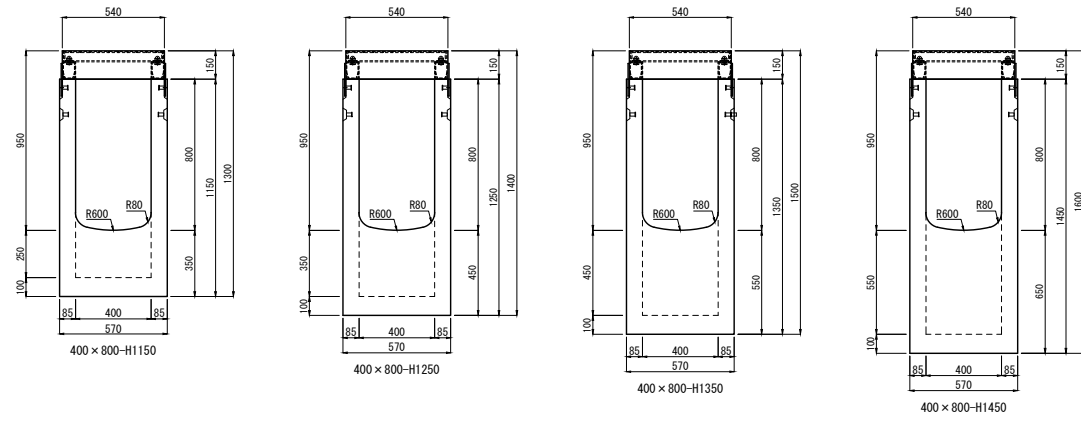

型枠整備中

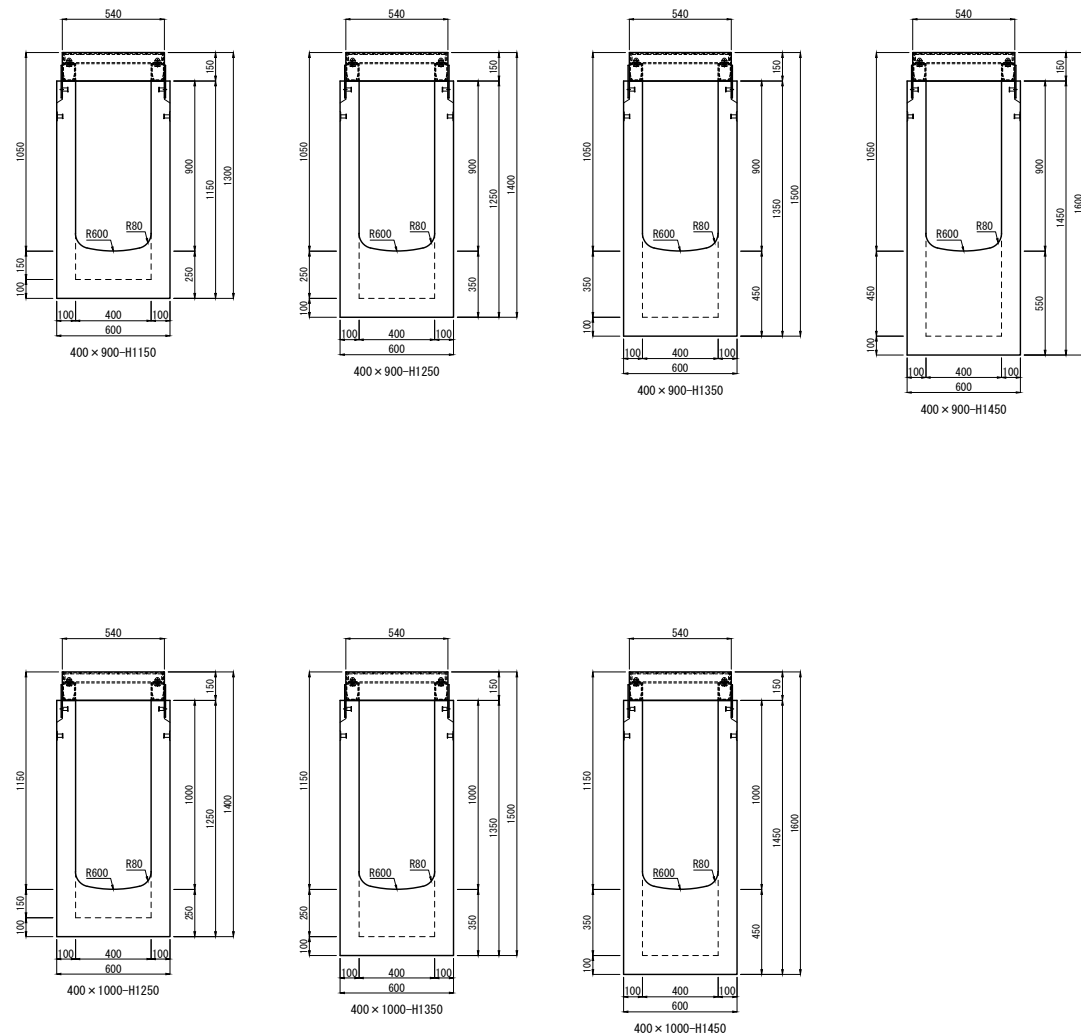

深型集水柵 アングルタイプ H50 400型 (400×800~1000) 平面図

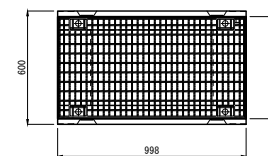

製品名	都市型側溝 深型集水柵アングルタイプ H50 断面図	縮尺	製図	図面番号	作画
規格	400×800~1000	1/40	E:2022.06.23 R:2023.01.20	No.	