



I B C排水側溝 集水樹 セミフラットB II型 斜左H=0-20

300型 グレーチング式


単位：mm

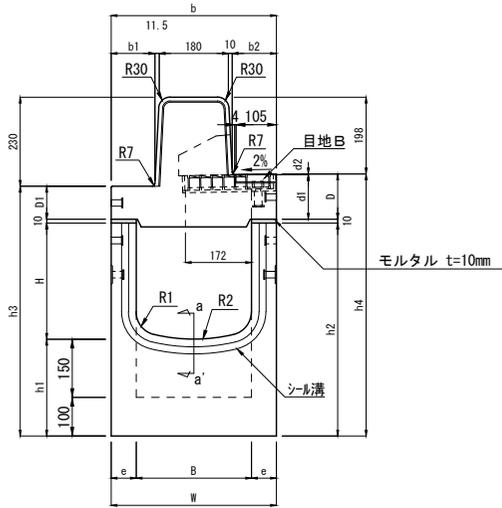

[背面図]


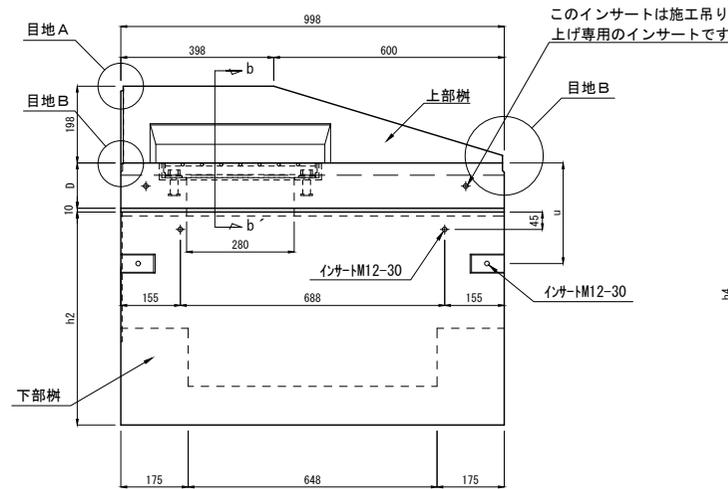


[側面図]

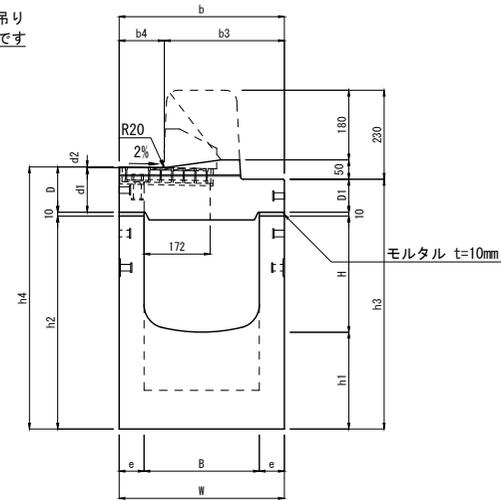


[正面図]

目地A詳細図

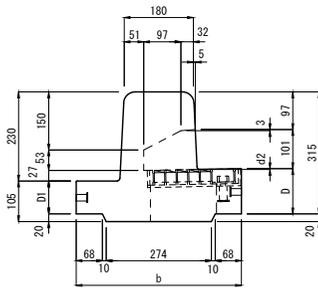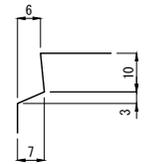


b-b' 断面図

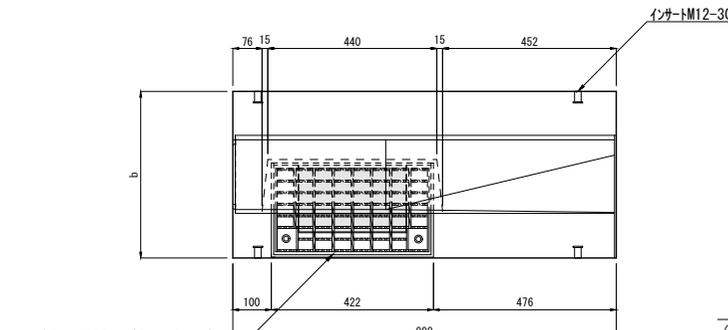


[平面図]

ボルト固定式グレーチング  
(普通目・T-25) 400×215×38


下部樹ジョイント部詳細図

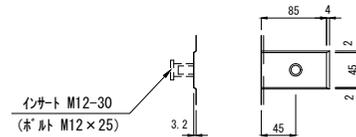

a-a' (下部樹)  
シール溝部詳細図

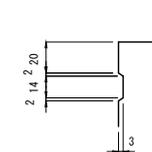

目地B詳細図

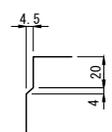

呼び名	寸法 (mm)																			質量 (kg)			
	B	H	h1	h2	h3	h4	W	b	b1	b2	b3	b4	D	D1	d1	d2	e	u	R1	R2	上部樹	下部樹	合計
300 × 300	300	300	250	550	645	677	430	430	113.5	115	312.5	117.5	117	85	115	2	65	260	60	450	156	277	433
300 × 400		400		650	745	777																308	464
300 × 500		500		750	845	877																338	494
300 × 600		600		850	945	977																369	525
300 × 700		700		950	1045	1077																400	556


注(1) B II型斜右H=0-20は左と左右対称です。

製品名	I B C排水側溝 集水樹 セミフラットB II型 斜左H=0-20			図面番号	
規格	300型 グレーチング式				
製図	E2012.10.20	R2019.12.23	縮尺 1/20		




I B C排水側溝 深型集水枳 セミフラットB II型 斜左H=0-20  
300型 グレーチング式


単位：mm

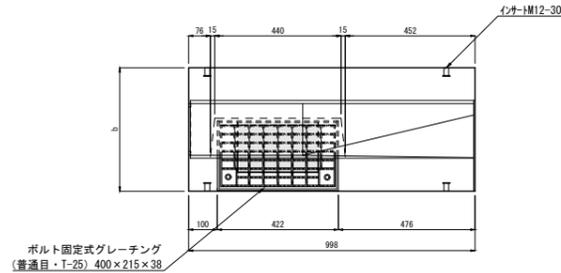

[平面図]

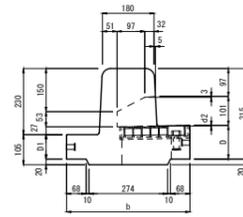

b-b' 断面図

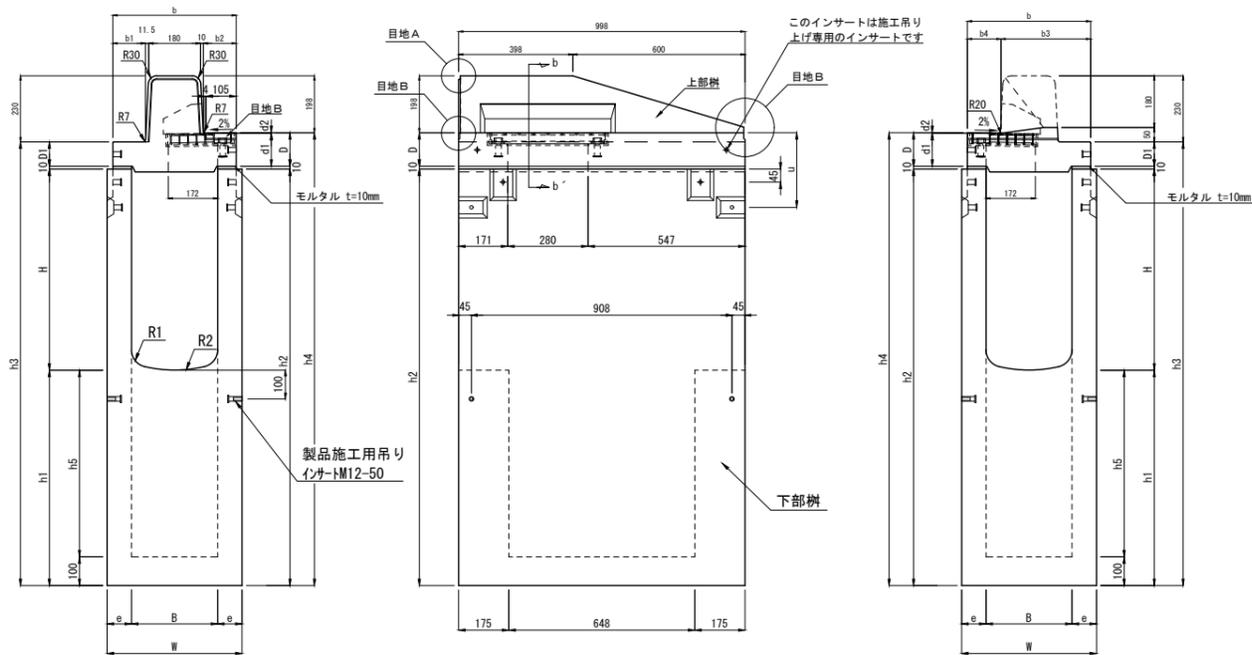

[正面図]


[側面図]

[背面図]

下部枳ジョイント部詳細図


(側溝本体接続用)

(上部枳接続用)

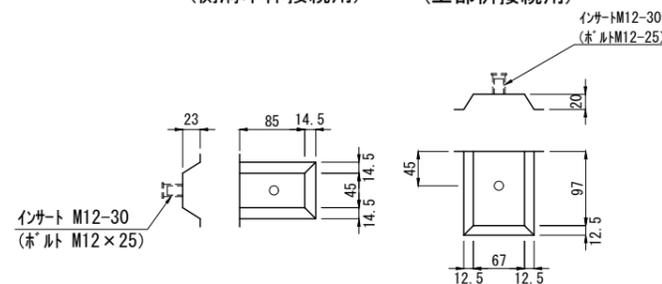

上部枳A目地部詳細図

上部枳B目地部詳細図

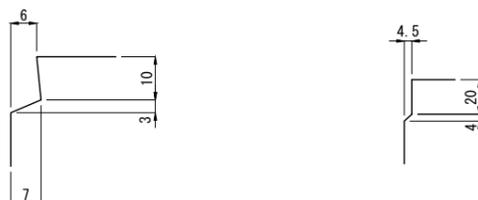






呼び名		寸法 (mm)																				質量 (kg)																				
B × H	h2	B	H	h1	h2	h3	h4	h5	W	b	b1	b2	b3	b4	D	D1	d1	d2	e	u	R1	R2	上部枳	下部枳	合計																	
300 × 300	650	300	300	350	650	745	777	250	470	430	113.5	115	312.5	117.5	117	85	115	2	85	260	60	450	156	394	550																	
	750			450	750	845	877	350															458	614																		
	850			550	850	945	977	450															522	678																		
	950			650	950	1045	1077	550															587	743																		
	1050			750	1050	1145	1177	650															652	808																		
	1150			850	1150	1245	1277	750															717	873																		
	1250			950	1250	1345	1377	850															781	937																		
	1350			1050	1350	1445	1477	950															845	1001																		
1450	1150	1450	1545	1577	1050	910	1066																																			
300 × 400	750	400	400	350	750	845	877	250	470	430	113.5	115	312.5	117.5	117	85	115	2	85	260	60	450	434	590																		
	850			450	850	945	977	350															498	654																		
	950			550	950	1045	1077	450															563	719																		
	1050			650	1050	1145	1177	550															627	783																		
	1150			750	1150	1245	1277	650															693	849																		
	1250			850	1250	1345	1377	750															757	913																		
	1350			950	1350	1445	1477	850															821	977																		
	1450			1050	1450	1545	1577	950															886	1042																		
300 × 500	850	500	500	350	850	945	977	250	470	430	113.5	115	312.5	117.5	117	85	115	2	85	260	60	450	473	629																		
	950			450	950	1045	1077	350															538	694																		
	1050			550	1050	1145	1177	450															602	758																		
	1150			650	1150	1245	1277	550															667	823																		
	1250			750	1250	1345	1377	650															732	888																		
	1350			850	1350	1445	1477	750															796	952																		
	1450			950	1450	1545	1577	850															860	1016																		
	300 × 600			950	600	600	350	950															1045	1077	250	470	430	113.5	115	312.5	117.5	117	85	115	2	85	260	60	450	513	669	
1050		450	1050	1145			1177	350	577	733																																
1150		550	1150	1245			1277	450	642	798																																
1250		650	1250	1345			1377	550	706	862																																
1350		750	1350	1445			1477	650	771	927																																
1450		850	1450	1545			1577	750	836	992																																
300 × 700		1050	700	700			350	1050	1145	1177	250	470	430	113.5	115	312.5	117.5	117	85	115	2	85	260	60	450															553	709	
		1150					450	1150	1245	1277	350																													618	774	
	1250	550			1250	1345	1377	450	682	838																																
	1350	650			1350	1445	1477	550	746	902																																
	1450	750			1450	1545	1577	650	812	968																																
	300 × 800	1050			800	800	250	1050	1145	1177	150															470	430	113.5	115	312.5	117.5	117	85	115	2	85	260	60	450	529	685	
		1150					350	1150	1245	1277	250																													593	749	
		1250					450	1250	1345	1377	350																													658	814	
1350		550	1350	1445			1477	450	722	878																																
1450		650	1450	1545			1577	550	787	943																																
300 × 900		1150	900	900			250	1150	1245	1277	150	470	430	113.5	115	312.5	117.5	117	85	115	2	85	260	60	450															569	725	
		1250					350	1250	1345	1377	250																													633	789	
		1350					450	1350	1445	1477	350																													698	854	
	1450	550			1450	1545	1577	450	762	918																																
	300 × 1000	1250			1000	1000	250	1250	1345	1377	150															470	430	113.5	115	312.5	117.5	117	85	115	2	85	260	60	450	609	765	
		1350					350	1350	1445	1477	250																													673	829	
		1450					450	1450	1545	1577	350																													738	894	

注(1) B II型斜右H=0-20は左と左右対称です。

製品名	I B C排水側溝 深型集水枳 セミフラットB II型 斜左H=0-20			図面番号	
規格	300型 グレーチング式			 東洋コンクリート工業株式会社	
製図	E2012. 11. 20	R2019. 12. 23	縮尺 1/25		

I B C排水側溝 深型集水樹 セミフラットB II型 斜左H=0-20  
400型 グレーチング式

単位：mm

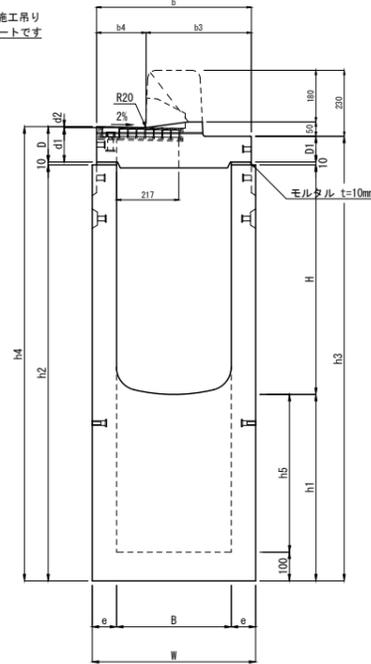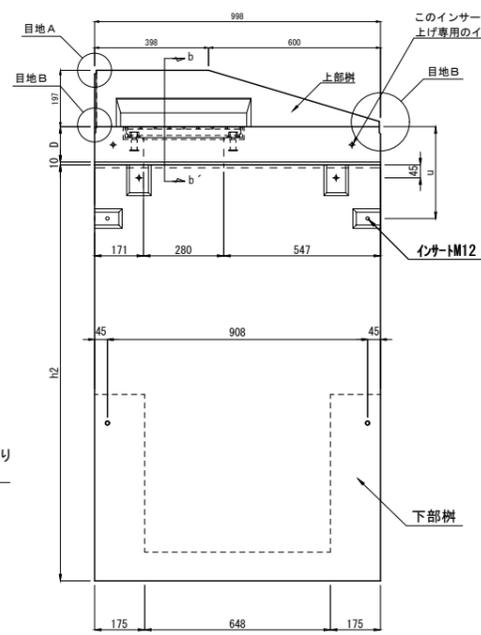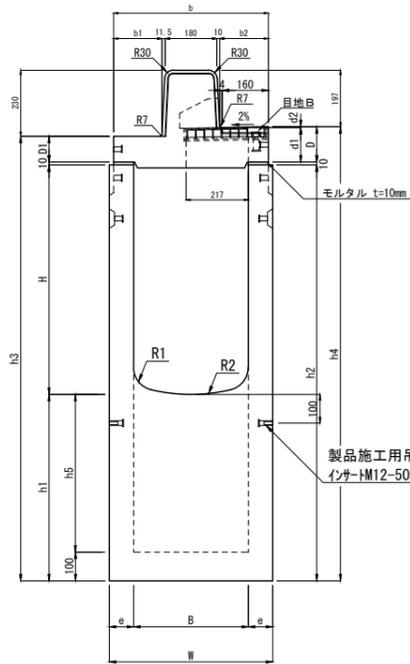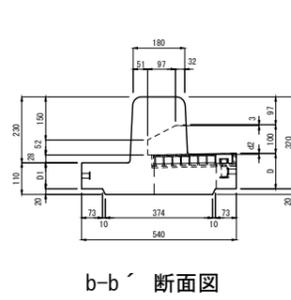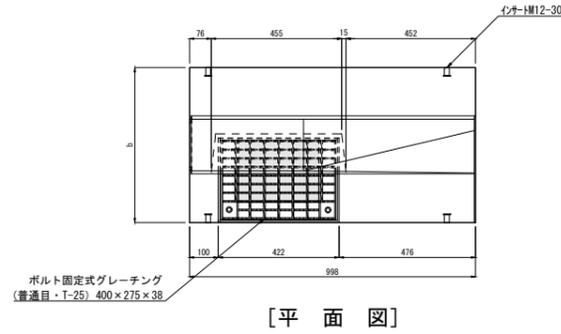

呼び名	寸法 (mm)																				質量 (kg)				
	B × H	h2	B	H	h1	h2	h3	h4	h5	W	b	b1	b2	b3	b4	D	D1	d1	d2	e	u	R1	R2	上部樹	下部樹
400 × 400	750	400	400	350	750	850	883	250	570	540	168.5	170	367.5	172.5	123	90	120	3	85	320	80	600	189	480	669
	850			450	850	950	983	350																553	742
	950			550	950	1050	1083	450																625	814
	1050			650	1050	1150	1183	550																698	887
	1150			750	1150	1250	1283	650																771	960
	1250			850	1250	1350	1383	750																844	1033
	1350			950	1350	1450	1483	850																916	1105
	1450			1050	1450	1550	1583	950																989	1178
400 × 500	850	500	500	350	850	950	983	250	570	540	168.5	170	367.5	172.5	123	90	120	3	85	320	80	600	520	709	
	950			450	950	1050	1083	350																593	782
	1050			550	1050	1150	1183	450																665	854
	1150			650	1150	1250	1283	550																738	927
	1250			750	1250	1350	1383	650																811	1000
	1350			850	1350	1450	1483	750																884	1073
400 × 600	950	600	600	350	950	1050	1083	250	570	540	168.5	170	367.5	172.5	123	90	120	3	85	320	80	600	560	749	
	1050			450	1050	1150	1183	350																633	822
	1150			550	1150	1250	1283	450																705	894
	1250			650	1250	1350	1383	550																778	967
	1350			750	1350	1450	1483	650																851	1040
	1450			850	1450	1550	1583	750																924	1113
400 × 700	1050	700	700	350	1050	1150	1183	250	570	540	168.5	170	367.5	172.5	123	90	120	3	85	320	80	600	600	789	
	1150			450	1150	1250	1283	350																673	862
	1250			550	1250	1350	1383	450																745	1034
	1350			650	1350	1450	1483	550																818	1007
	1450			750	1450	1550	1583	650																891	1080
400 × 800	1150	800	800	350	1150	1250	1283	250	570	540	168.5	170	367.5	172.5	123	90	120	3	85	320	80	600	640	829	
	1250			450	1250	1350	1383	350																713	962
	1350			550	1350	1450	1483	450																785	974
	1450			650	1450	1550	1583	550																858	1047

注(1) B II型斜右H=0-20は左と左右対称です。




下部樹ジョイント部詳細図

(側溝本体接続用)

(上部樹接続用)

上部樹A目地部詳細図

上部樹B目地部詳細図

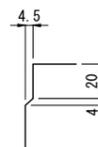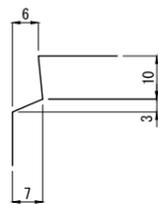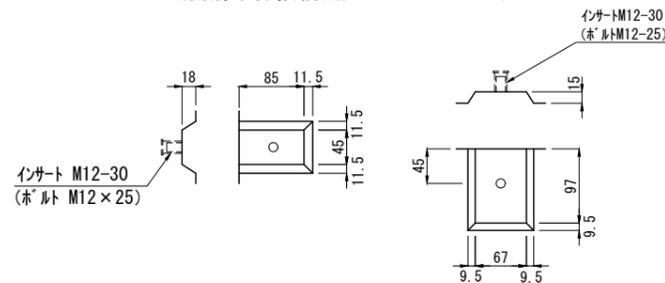


製品名	I B C排水側溝 深型集水樹 セミフラットB II型 斜左H=0-20			図面番号	
規格	400型 グレーチング式			 東洋コンクリート工業株式会社	
製図	E2012. 11. 20	R2019. 12. 23	縮尺 1/25		


I B C排水側溝 上部集水桝 セミフラットB II型 斜左H=0-20

300型 グレーチング式


単位 : mm

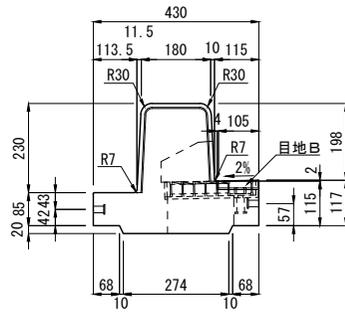


[背面図]

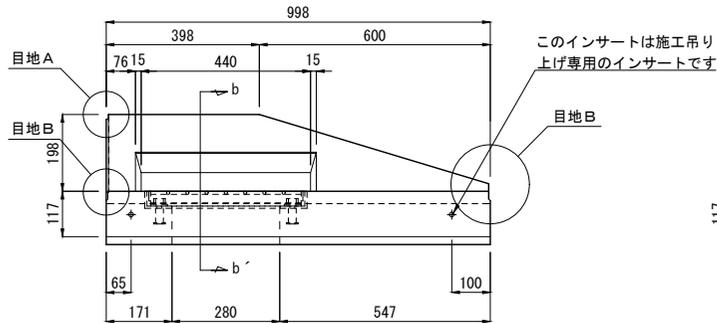


[側面図]

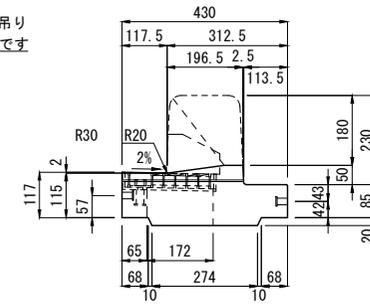

[正面図]

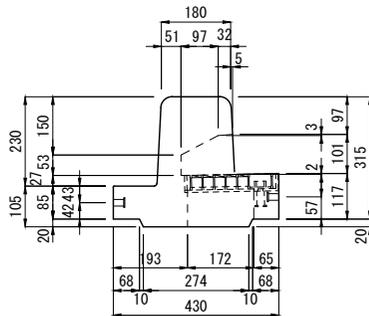


b-b' 断面図

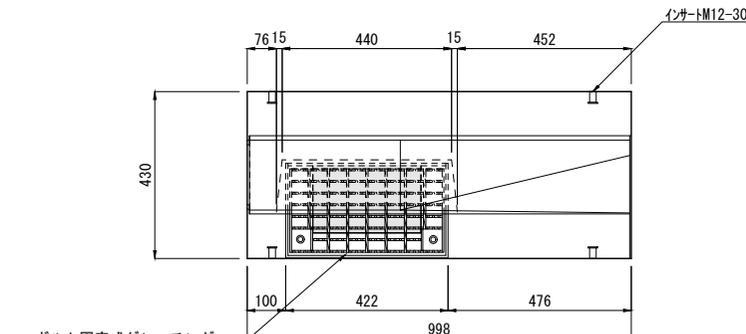


[平面図]

ボルト固定式グレーチング  
(普通目・T-25) 400×215×38

目地A詳細図

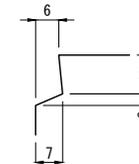

目地B詳細図

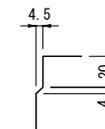

注(1) B II型斜右H=0-20は左と左右対称です。


製品名	I B C排水側溝 上部集水桝 セミフラットB II型 斜左H=0-20	参考質量	156 kg
規格	300型 グレーチング式		
製図	E2012. 10. 20 R2019. 12. 23 縮尺 1/20		

東洋コンクリート工業株式会社


I B C排水側溝 上部集水柵 セミフラットB II型 斜左H=0-20

400型 グレーチング式


単位：mm

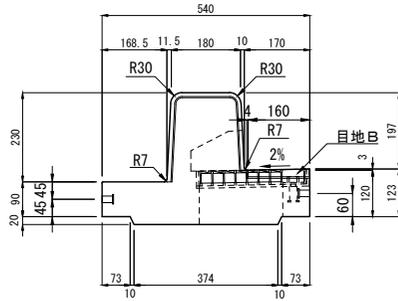


[背面図]

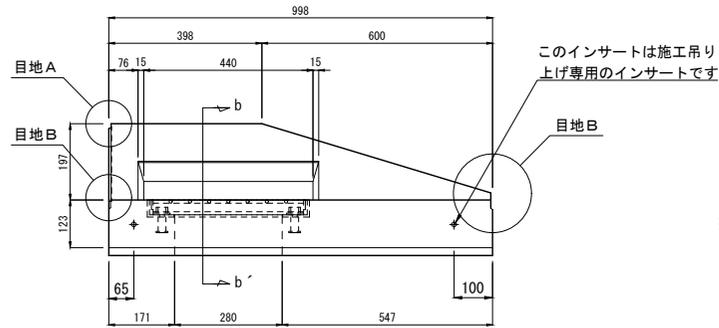


[側面図]

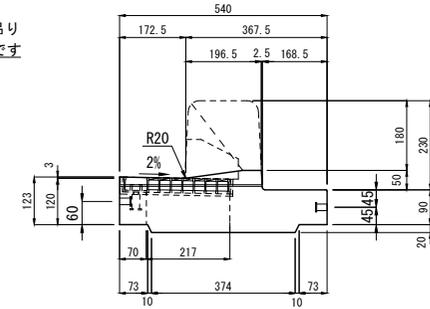

[正面図]

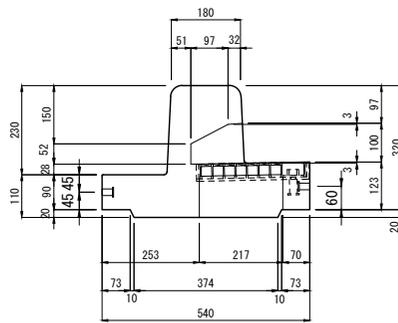


b-b' 断面図

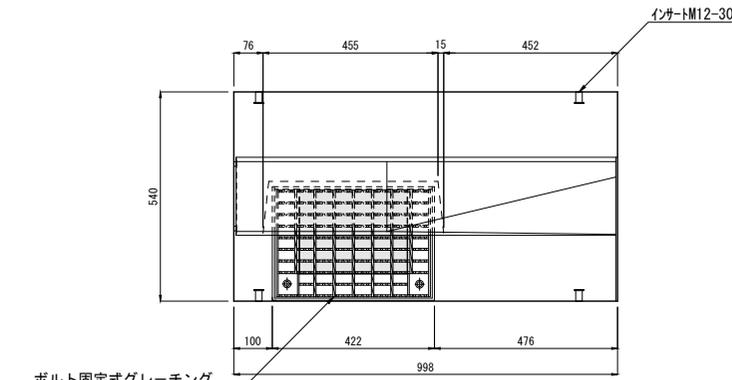


[平面図]

ボルト固定式グレーチング  
(普通目・T-25) 400×275×38

目地A詳細図

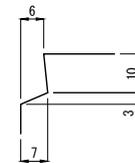

目地B詳細図

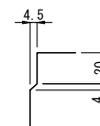

注(1) B II型斜右H=0-20は左と左右対称です。

製品名	I B C排水側溝 上部集水柵 セミフラットB II型 斜左H=0-20			参考質量	189 kg
規格	400型 グレーチング式			 東洋コンクリート工業株式会社	
製図	E2012. 10. 20	R2019. 12. 23	縮尺		


IBC排水側溝 集水樹 セミフラットB II型 斜左H=0-20

グレーチング式


輪荷重 縦断	<b>T-25</b>	CAD data	DWG SFC
-----------	-------------	-------------	------------

[ 交差点すりつけ部 ]


単位：mm

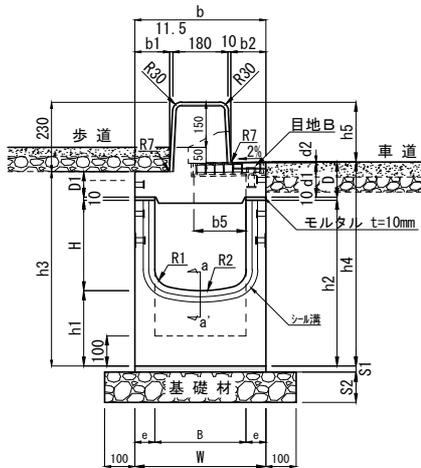


[背面図]

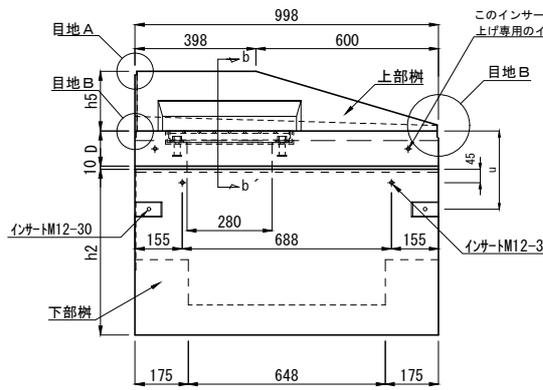


[側面図]

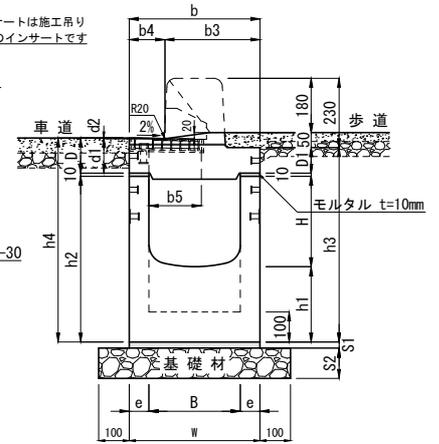


[正面図]

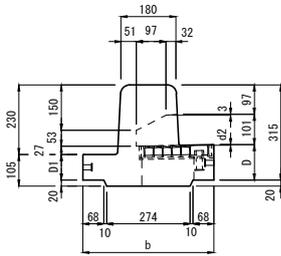

b-b' 断面図 [300型]

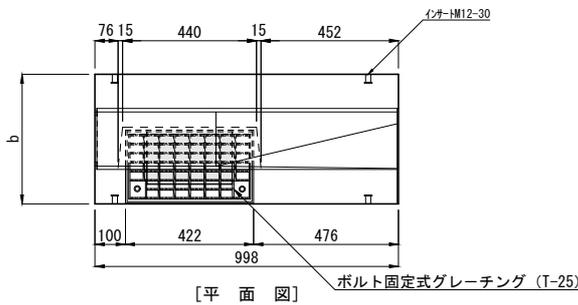

[平面図]

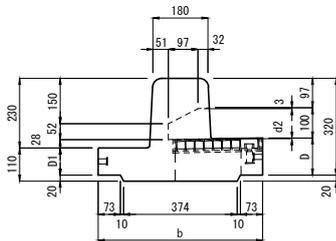


b-b' 断面図 [400型]

下部樹ジョイント部詳細図

a-a' (下部樹) シール溝部詳細図

目地A詳細図

目地B詳細図

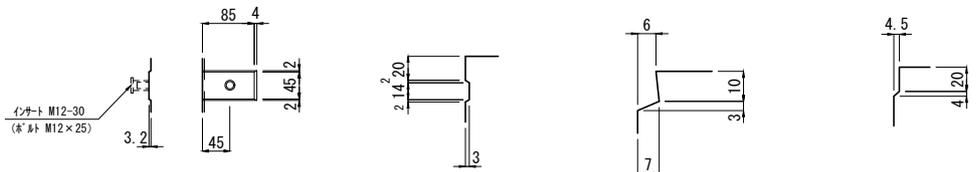

呼び名 (B × H)	寸法 (mm)																				質量 (kg)				
	B	H	h1	h2	h3	h4	h5	W	b	b1	b2	b3	b4	b5	D	D1	d1	d2	e	u		R1	R2	S1	S2
300 × 300	300	300	250	550	645	677	198	430	430	113.5	115	312.5	117.5	172	117	85	115	2	65	260	60	450	20	100	433
300 × 400		400		650	745	777																		150	464
300 × 500		500		750	845	877																			494
300 × 600		600		850	945	977																			525
300 × 700		700		950	1045	1077																			556
400 × 400	400	400	250	650	750	783	197	540	540	168.5	170	367.5	172.5	217	123	90	120	3	70	320	80	600	20	100	551
400 × 500		500		750	850	883																			584
400 × 600		600		850	950	983																			617
400 × 700		700		950	1050	1083																			650
400 × 800		800		1050	1150	1183																			683
深型 300 × 300 - 1450	300	300	1150	1450	1545	1577	198	470	430	113.5	115	312.5	117.5	172	117	85	115	2	85	260	60	450	20	200	1066
深型 300 × 400 - 1450		400	1050																						1042
深型 300 × 500 - 1450		500	950																						1016
深型 300 × 600 - 1450		600	850																						992
深型 300 × 700 - 1450		700	750																						968
深型 300 × 800 - 1450		800	650																						943
深型 300 × 900 - 1450		900	550																						918
深型 300 × 1000 - 1450		1000	450																						894
深型 400 × 400 - 1450	400	400	1050	1450	1550	1583	197	570	540	168.5	170	367.5	172.5	217	123	90	120	3	85	320	80	600	20	200	1178
深型 400 × 500 - 1450		500	950																						1145
深型 400 × 600 - 1450		600	850																						1113
深型 400 × 700 - 1450		700	750																						1080
深型 400 × 800 - 1450		800	650																						1047

注(1) 深型集水樹の高さh1~h4については最深の深さを示しており、深さがH+350 (300×800-1450~300×1000-1450)は、H+250) ~表中のh2までの深さであれば、100mmピッチの寸法で、製造可能です。詳細については別途、個別製品図を参照してください。

(2) B II型斜右H=0-20は左と左右対称です。

(3) 深型集水樹については、型枠の構造上シール溝はありません。また、ジョイント部の寸法も若干異なります。詳細については個別の製品図を参照してください。

製品名	IBC側溝 集水樹 セミフラットB II型 斜左H=0-20		図面番号	
規格	300型・400型 グレーチング式		TOYO	
製図	E2012.03.01	R2020.04.10		