


I B C排水側溝 基本 I 型


可変勾配対応 	輪荷重	T-25	CAD	DWG
	縦断		data	SFC

単位：mm


布設標準構造図（参考）

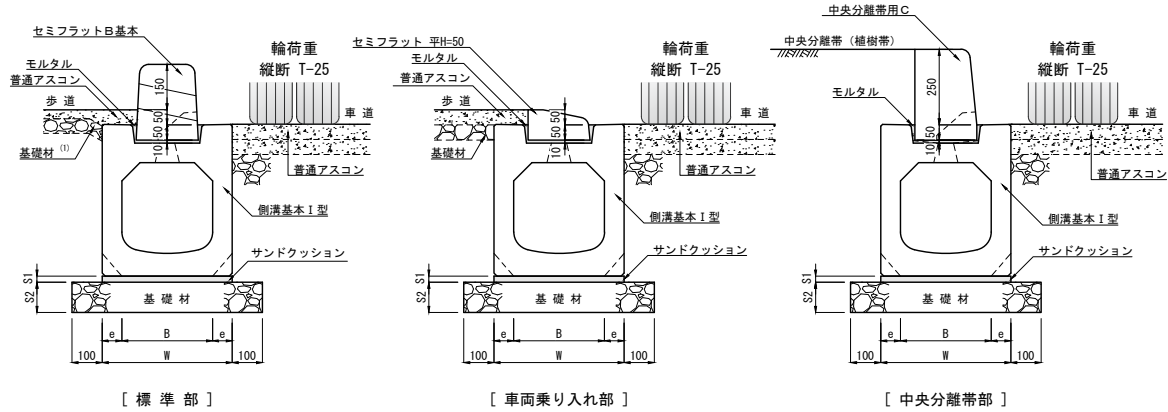


注(1) 歩道側の基礎材については、側溝上面で50mm厚さをとれないため、基礎材上面を側溝の上端面部に合わせて勾配をとり、すりつけ調整をしてください。

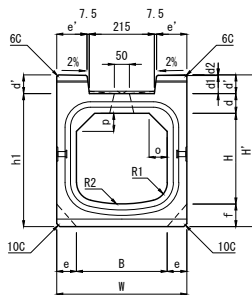

[正面図]

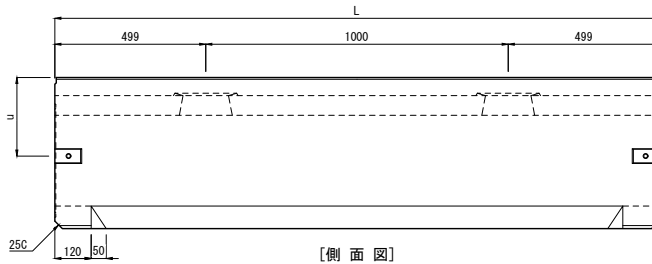

[側面図]

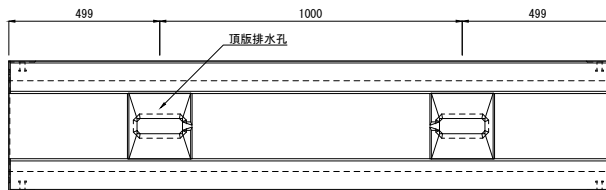

[平面図]

呼び名 (B × H)	寸法 (mm)																参考質量 (kg)				
	B	H	W	H'	h1	d	d1	d2	d'	e	e'	f	o	p	u	R1		R2	L	S1	S2
300 × 300	300	300	430	502	440	65	60	2	62	65	100	75	60	60	260	60	450	1998	20	100	542
300 × 400				400	602	540															602
300 × 500				500	702	640															664
300 × 600				600	802	740															725
300 × 700				700	902	840															786
300 × 800				800	1002	940															847
300 × 900				900	1102	1040															908
300 × 1000				1000	1202	1140															969
400 × 400	400	400	540	613	550	70	60	3	63	70	155	80	80	80	320	80	600	1998	20	100	770
400 × 500				500	713	650															836
400 × 600				600	813	750															892
400 × 700				700	913	850															965
400 × 800				800	1013	950															1034

製品名	I B C排水側溝 基本 I 型	図面番号	
規格	300型・400型		
製図	E:2012.03.01 R:2022.01.27 縮尺 1/25		東洋コンクリート工業株式会社



I B C排水側溝 III型







輪荷重  
縦断 T-25

CAD data  
DWG SFC

単位：mm

布設標準構造図（参考）

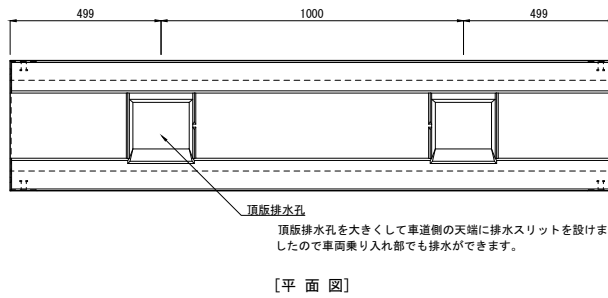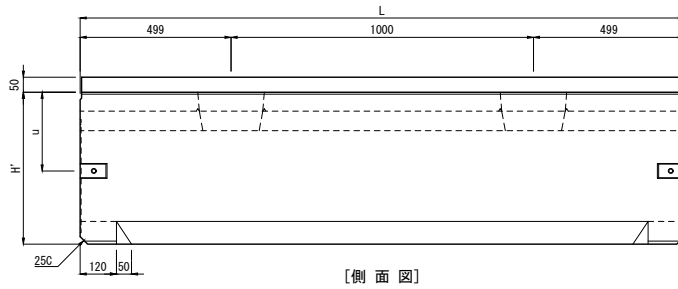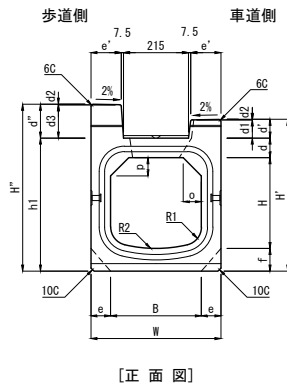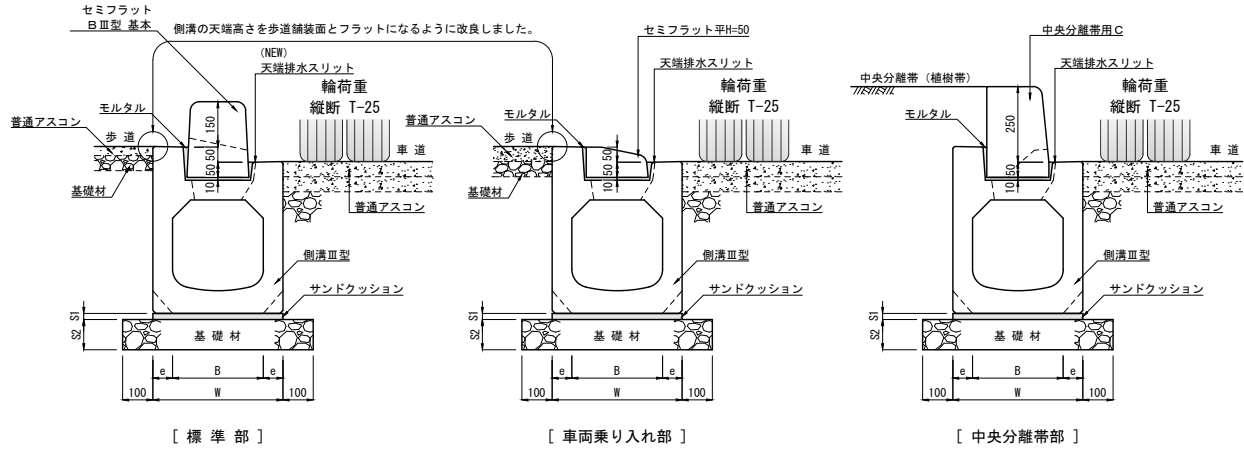

呼び名 (B × H)	寸法 (mm)																				参考質量 (kg)					
	B	H	W	H'	H''	h1	d	d1	d2	d3	d'	d''	e	e'	f	o	p	u	R1	R2		L	S1	S2		
300 × 300	300	300	430	502	552	440	65	60	2	110	62	112	65	100	75	60	60	260	60	450	1998	20	100	558		
300 × 400		400		602	652	540																			618	
300 × 500		500		702	752	640																				680
300 × 600		600		802	852	740																				741
300 × 700		700		902	952	840																				802
300 × 800		800		1002	1052	940																				863
300 × 900		900		1102	1152	1040																				924
300 × 1000		1000		1202	1252	1140																				985
400 × 400		400	400	540	613	663	550	70	60	3	110	63	113	70	155	80	80	80	320	80	600	1998	20	100	799	
400 × 500			500		713	763	650																			865
400 × 600	600			813	863	750																				931
400 × 700	700			913	963	850																				994
400 × 800	800			1013	1063	950																				1063

製品名	I B C排水側溝 III型		図面番号	
規格	300型・400型			
製図	E:2013.11.05	R:2022.01.27	縮尺	1/25 東洋コンクリート工業株式会社

# I B C排水側溝 II型 (防草タイプ)

単位: mm

側溝 (管渠型) 標準タイプ




輪荷重  
縦断 **T-25**


CAD  
data

DWG  
SFC


[正面図]

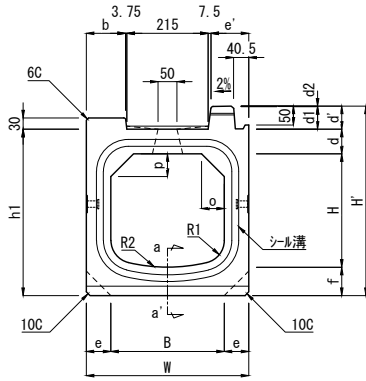


[側面図]

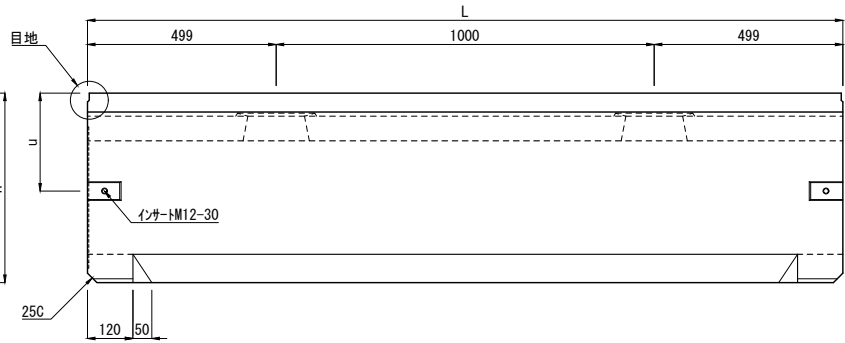


[平面図]

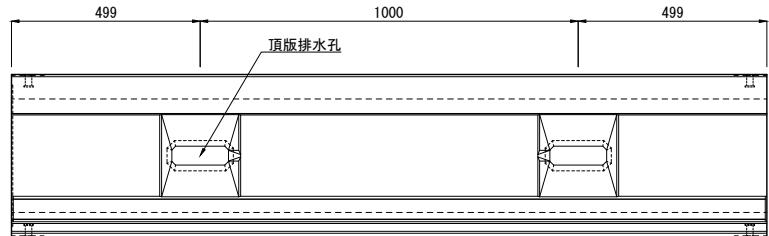


ジョイント部詳細図

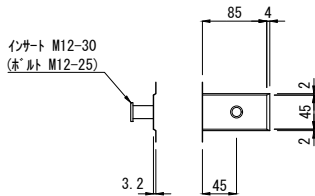

目地部詳細図  
(車道側端部)

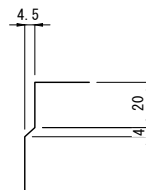

a-a'  
シール溝部詳細図

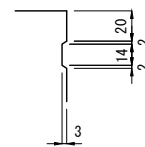

呼び名 (B × H)	寸法 (mm)																	参考質量 (kg)		
	B	H	W	H'	h1	b	d	d1	d2	d'	e	e'	f	o	p	u	R1		R2	L
300 × 300	300	300	430	501	440	103.8	65	60	1	61	65	100	75	60	60	259	60	450	1998	520
300 × 400		400		601	540															580
300 × 500		500		701	640															642
300 × 600		600		801	740															703
300 × 700		700		901	840															764
300 × 800		800		1001	940															825
300 × 900		900		1101	1040															886
300 × 1000		1000		1201	1140															947
400 × 400	400	400	540	612	550	158.8	70	60	2	62	70	155	80	80	80	319	80	600	1998	738
400 × 500		500		712	650															804
400 × 600		600		812	750															870
400 × 700		700		912	850															933
400 × 800		800		1012	950															1002

製品名	I B C排水側溝	参考質量	製図		TOYO
			E2020.03.24	R2021.10.12	
規格	II型 (防草タイプ)	縮尺	設計	図面番号	東洋コンクリート工業株式会社
	300型・400型		1/20	No.	

# I B C排水側溝 Ⅲ型 (防草タイプ)

単位: mm

側溝 (管渠型) 標準タイプ




輪荷重  
縦断 **T-25**


CAD  
data

DWG  
SFC


[正面図]

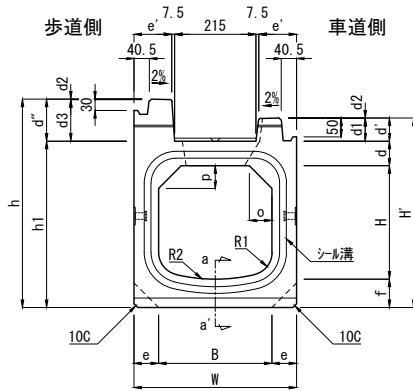


[側面図]

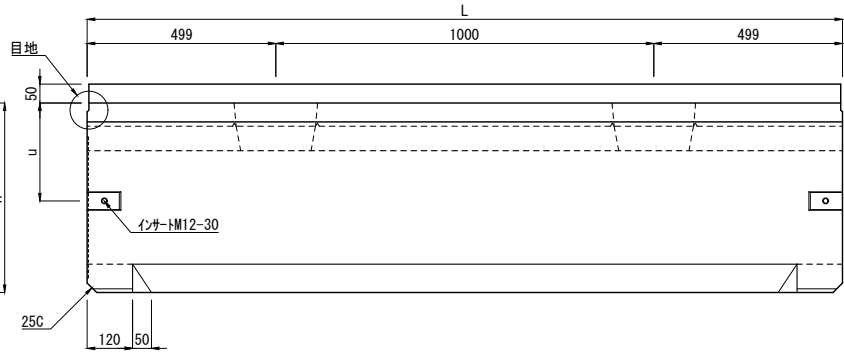


[平面図]

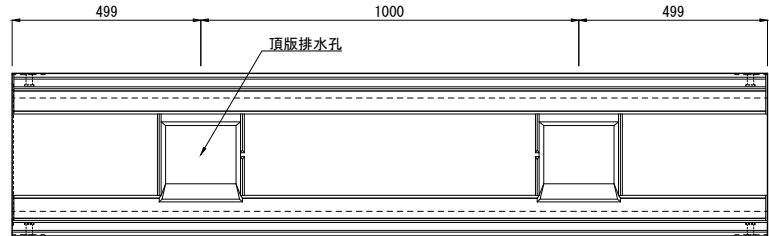


ジョイント部詳細図

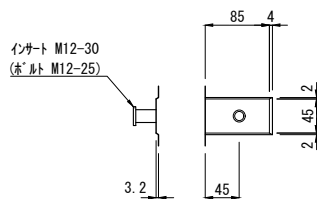

目地部詳細図 (車道側端部)

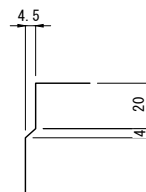

a-a' シール溝部詳細図

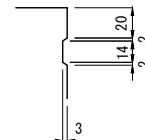

呼び名 (B × H)	寸法 (mm)																				参考質量 (kg)	
	B	H	W	H'	h	h1	d	d1	d2	d3	d'	d''	e	e'	f	o	p	u	R1	R2		L
300 × 300	300	300	430	501	551	440	65	60	1	110	61	111	65	100	75	60	60	259	60	450	1998	543
300 × 400		400		601	651	540																603
300 × 500		500		701	751	640																665
300 × 600		600		801	851	740																726
300 × 700		700		901	951	840																787
300 × 800		800		1001	1051	940																848
300 × 900		900		1101	1151	1040																909
300 × 1000		1000		1201	1251	1140																970
400 × 400	400	400	540	612	662	550	70	60	2	110	62	112	70	155	80	80	80	319	80	600	1998	785
400 × 500		500		712	762	650																851
400 × 600		600		812	862	750																917
400 × 700		700		912	962	850																980
400 × 800		800		1012	1062	950																1049

製品名	I B C排水側溝	参考質量	製 図	
規格	Ⅲ型 (防草タイプ) 300型・400型	縮 尺	設 計	
		1/20	図面番号	東洋コンクリート工業株式会社