
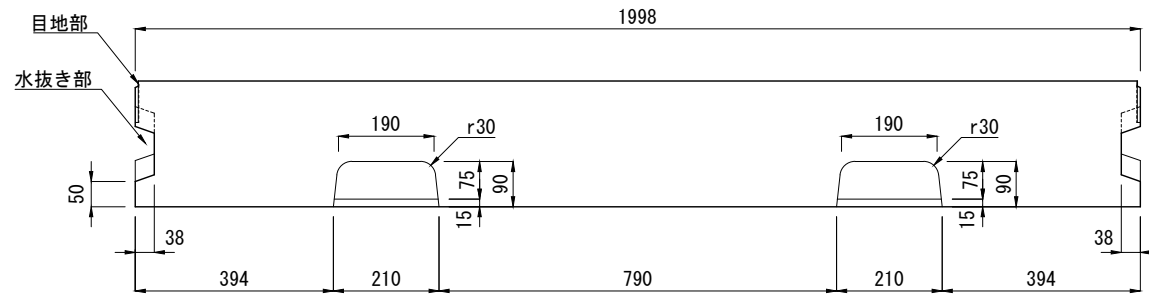



I B C排水側溝用 歩車道境界ブロック セミフラットB 基本

(I 型対応) L=2000


単位 mm

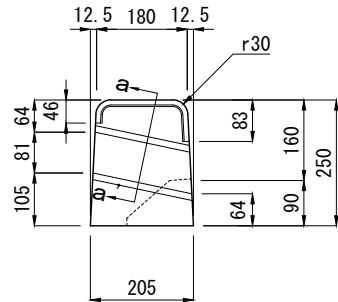


排水部断面図

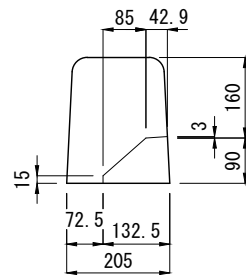


目地部詳細図

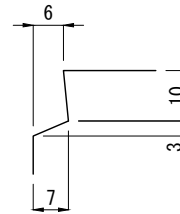

a-a' (水抜き部) 詳細図


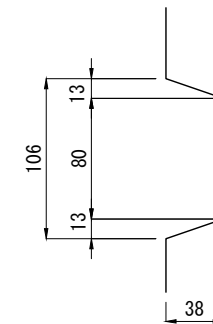


製品名	I B C側溝用歩車道境界ブロック	参考質量	211 kg
規格	セミフラットB 基本 (I 型対応) L=2000	 東洋コンクリート工業株式会社	
製図	2012. 03. 01 縮尺 1/15		


I B C排水側溝用 歩車道境界ブロック セミフラットB 基本

(I 型対応) L=1000


単位 mm

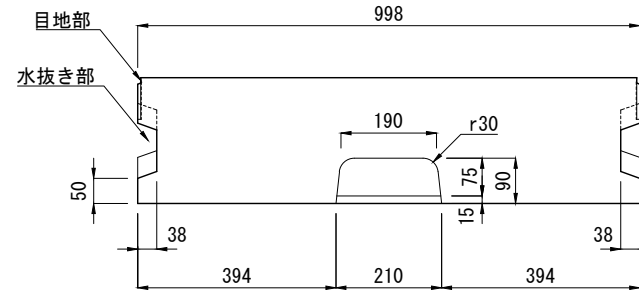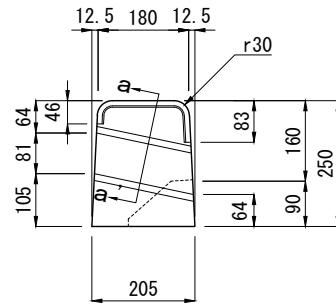


排水部断面図

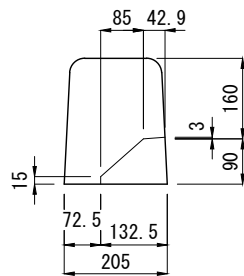


目地部詳細図

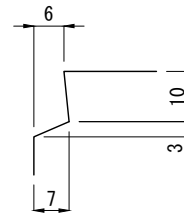

a-a' (水抜き部) 詳細図

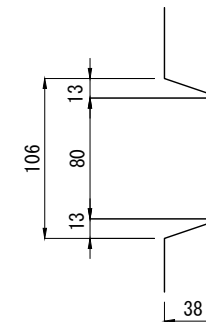



製品名	I B C側溝用歩車道境界ブロック	参考質量	106 kg
規格	セミフラットB 基本(I型対応)L=1000	 東洋コンクリート工業株式会社	
製図	2012.03.01 縮尺 1/15		

I B C排水側溝用 歩車道境界ブロック セミフラットBⅢ型 基本



(Ⅲ型対応)

単位 mm


■基本 L=2000 (参考質量 : 205kg)

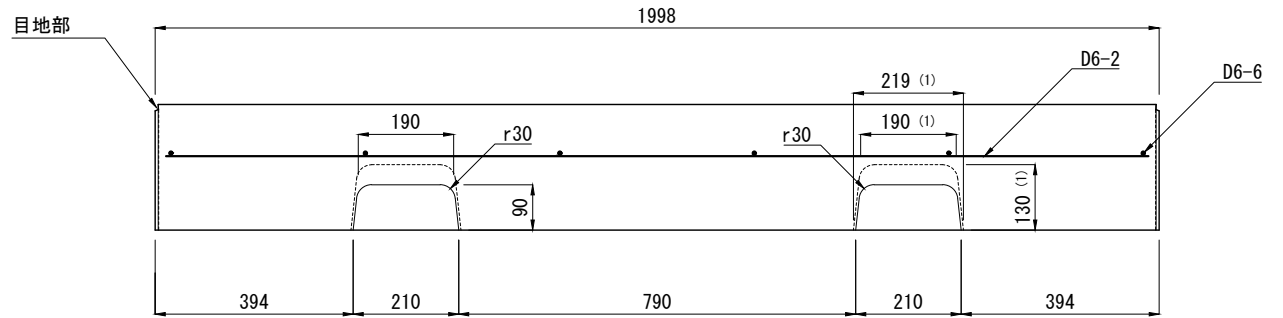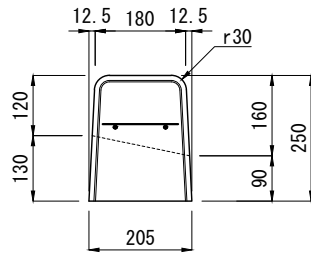


■基本 L=1000 (参考質量 : 103kg)

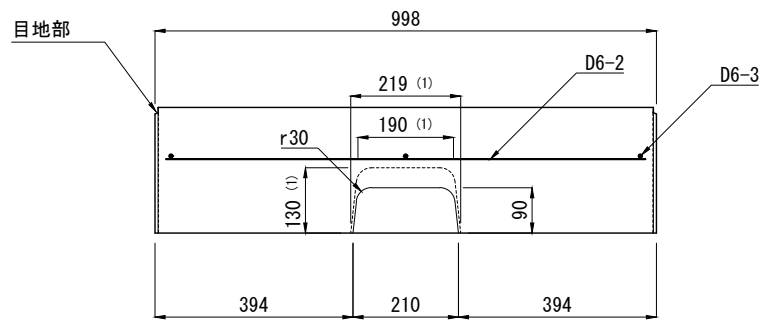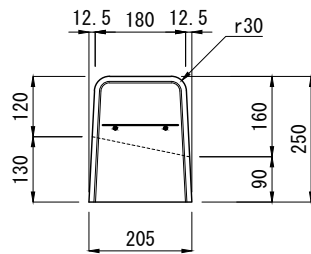

目地部詳細図

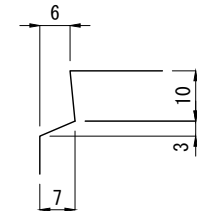

注(1) 背面の水抜き寸法を示す。
 (2) ここでの鉄筋は補強のための用心鉄筋である。


製品名	I B C側溝用歩車道境界ブロック	参考質量	211 kg
規格	セミフラット BⅢ型基本 (Ⅲ型対応)		
製図	2012.03.01 縮尺 1/15		

東洋コンクリート工業株式会社

I B C排水側溝用 歩車道境界ブロック セミフラットB斜左 H=0-20


(Ⅱ型対応)

単位 mm

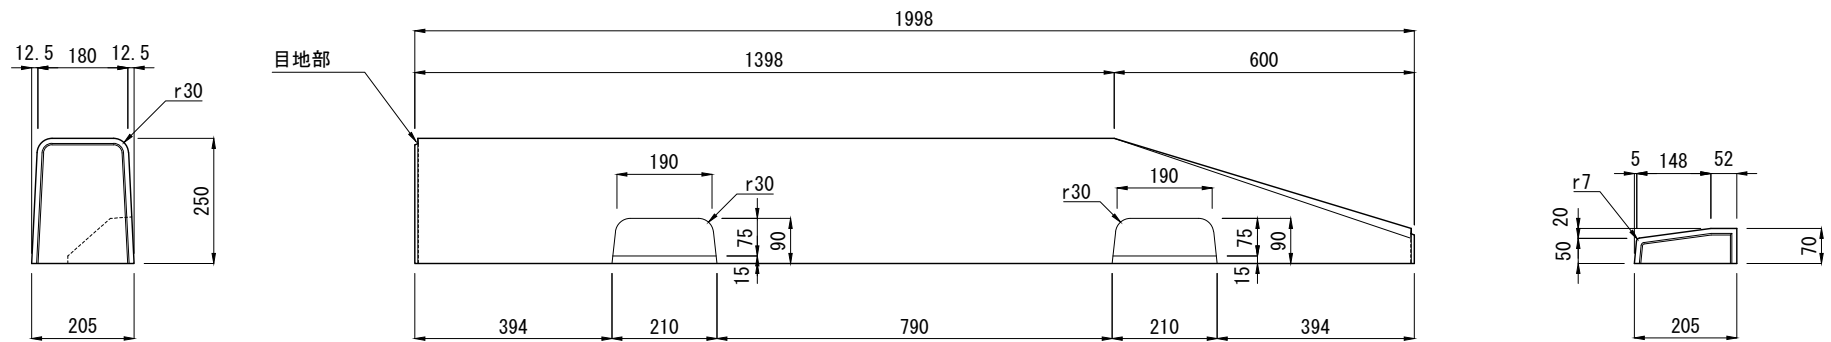



注：B斜右H=0-20は左と左右対称

排水部断面図

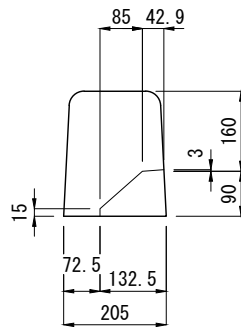

目地部詳細図


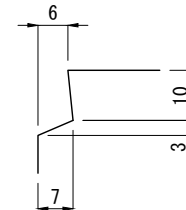


製品名	I B C側溝用歩車道境界ブロック	参考質量	188 kg
規格	セミフラット B斜左 H=0-20 (Ⅱ型対応)	 東洋コンクリート工業株式会社	
製図	2012.03.01		



I B C排水側溝用 歩車道境界ブロック セミフラットB斜左 H=20
(II型対応)

単位 mm

B斜左 H=20 (L=2000) 参考重量: 200kg

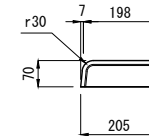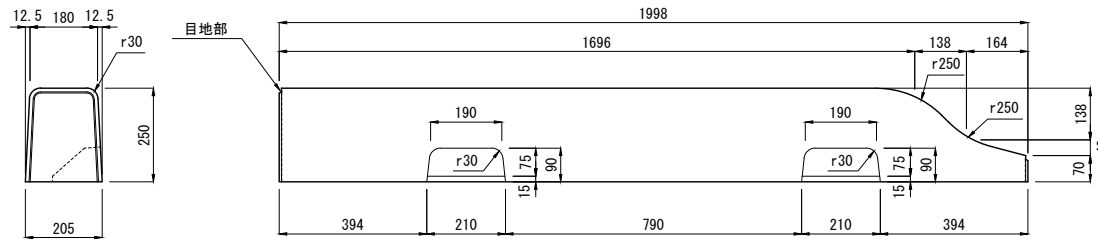


目地部詳細図

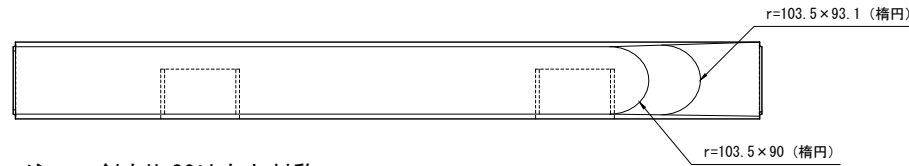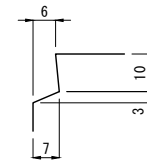

注: B斜右H=20は左と対称

排水部断面図



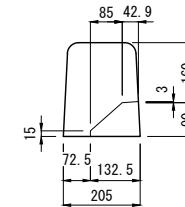


製品名	I B C側溝用歩車道境界ブロック		図面番号	
規格	セミフラット B斜左 H=20 (II型対応)			
製図	2012.03.01	縮尺	1/20	東洋コンクリート工業株式会社


I B C排水側溝用 歩車道境界ブロック セミフラットB斜左 H=20 (L=1000)

(Ⅱ型対応)

単位 mm

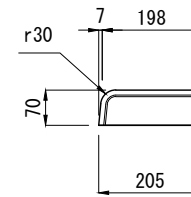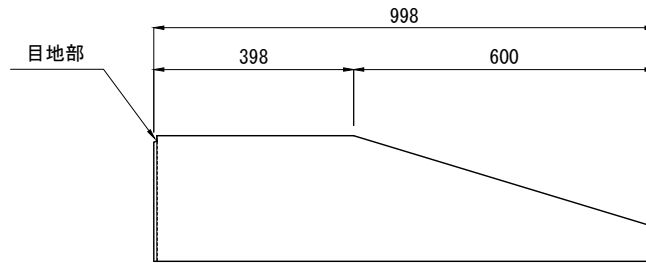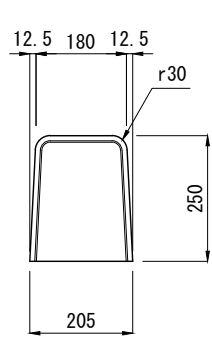

目地部詳細図

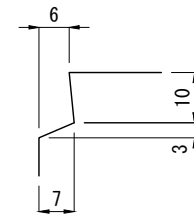


注：斜右 H=20は左と対称

製品名	I B C側溝用歩車道境界ブロック		参考質量	86 kg
規格	セミフラット B斜左 H=20 (Ⅱ型対応) (L=1000)			
製図	2014.03.22	縮尺	1/15	東洋コンクリート工業株式会社

I B C排水側溝用 歩車道境界ブロック セミフラットB斜左 H=50


(I 型対応)

単位 mm

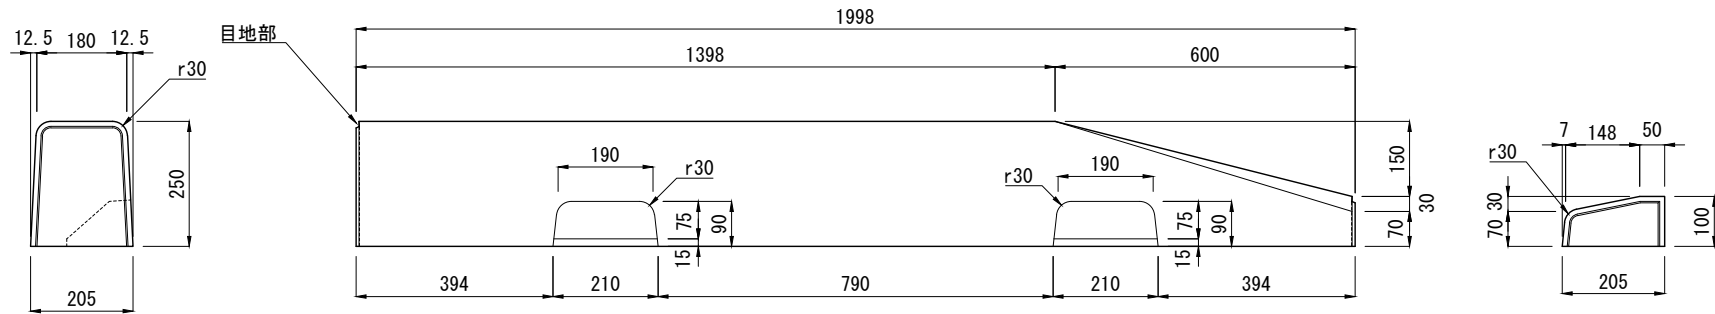



注：B斜右H=50は左と対称

排水部断面図

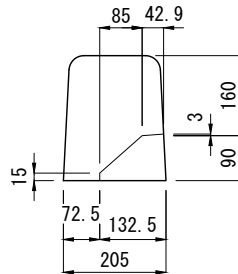

目地部詳細図

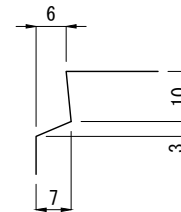


製品名	I B C側溝用歩車道境界ブロック	参考質量	191 kg
規格	セミフラット B斜左 H=50 (I 型対応)	 東洋コンクリート工業株式会社	
製図	2012.03.01 縮尺 1/15		

I B C排水側溝用 歩車道境界ブロック セミフラットB斜左 H=50 (L=1000)


(Ⅲ型対応)

単位 mm

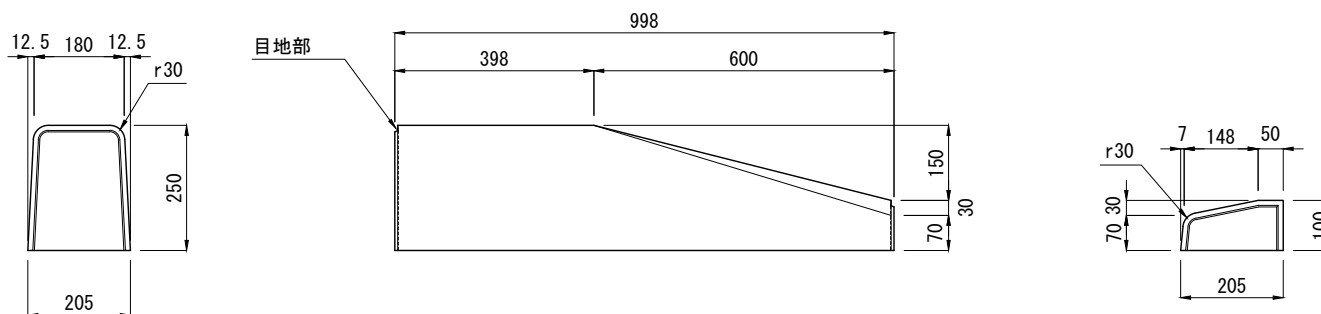

注：斜右 H=50 は左と対称

目地部詳細図

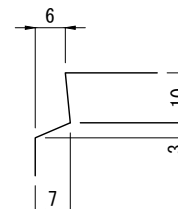


製品名	I B C側溝用歩車道境界ブロック		参考質量	89 kg
規格	セミフラット B斜左 H=50 (Ⅲ型対応) (L=1000)		TOYO	
製図	2012. 03. 22	縮尺	1/15	東洋コンクリート工業株式会社

I B C排水側溝用 歩車道境界ブロック
 セミフラット平 H=50・H=20


単位 mm

平 H=50用 (参考質量 42 kg) (I型・III型対応)

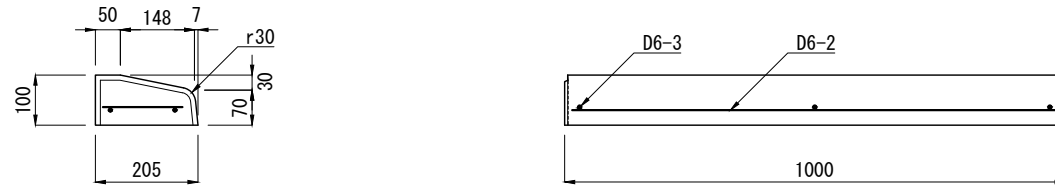


- 注(1) ここでの鉄筋は補強のための用心鉄筋です。
 (2) このブロックは、茨城県規格の歩車道境界ブロックマウントアップ用平H=50と同じ製品です。

平 H=20用 (参考質量 16 kg) (II型対応)

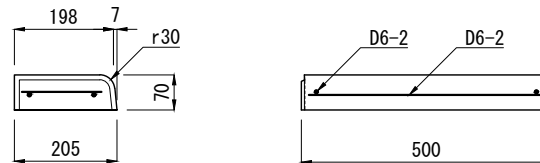

- 注(1) ここでの鉄筋は補強のための用心鉄筋です。
 (2) このブロックは、茨城県規格の歩車道境界ブロックマウントアップ用平H=20と同じ製品です。

製品名	I B C側溝用歩車道境界ブロック			図面番号	
規格	セミフラット平 H=50・H=20				東洋コンクリート工業株式会社
製図	2012.03.01	縮尺	1/15		