


IBC排水側溝 集水樹 セミフラットB 斜左 H=50 (I型・Ⅲ型兼用) 断面図

グレーチング埋め込み一体式 300型

単位: mm

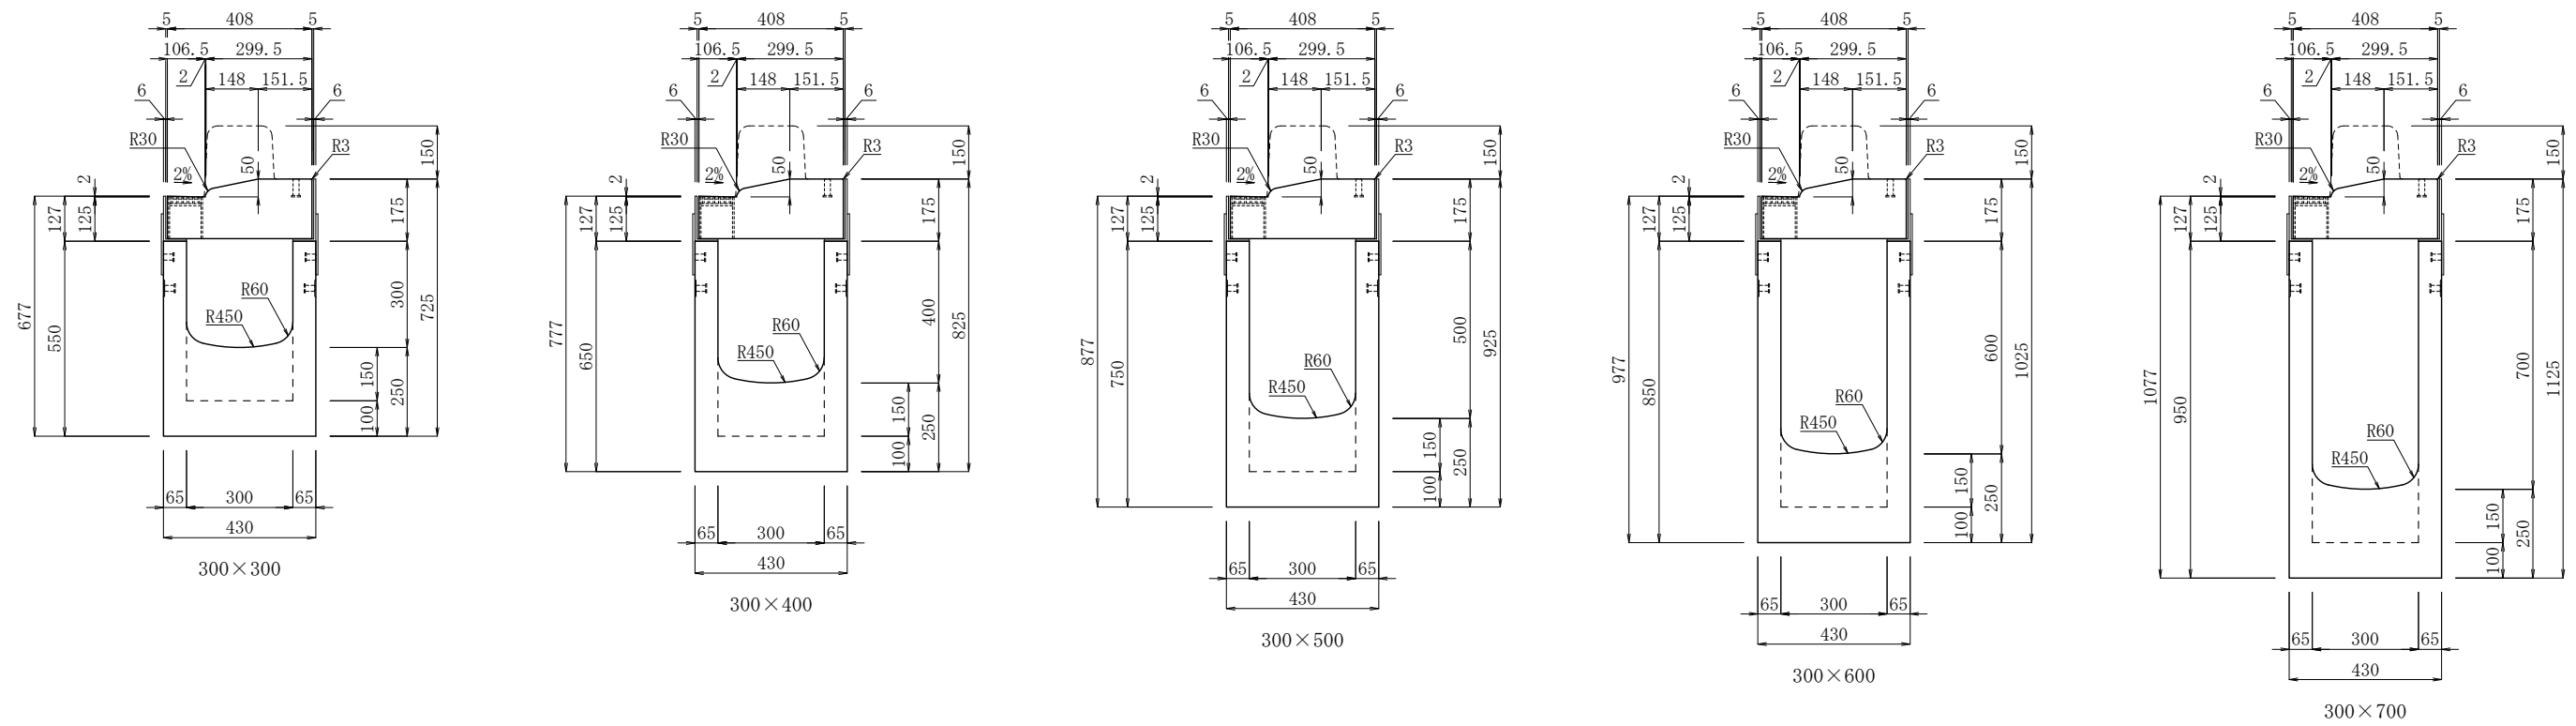


セミフラットB 斜右 H=50は左と対称

<p>-----</p> <p>-----</p> <p>-----</p>	 東洋コンクリート工業株式会社	製品名	IBC排水側溝 集水樹	縮尺	作成年月日	図面番号
		規格	セミフラットB 斜左 H=50 (I型・Ⅲ型兼用) グレーチング埋め込み一体式 300型	1/20	E2022.06.16 R2024.11.11	No.

IBC排水側溝 集水柵 セミフラットB 斜左 H=50 (I型・Ⅲ型兼用) 布設標準構造図

グレーチング埋め込み一体式 400型

単位：mm

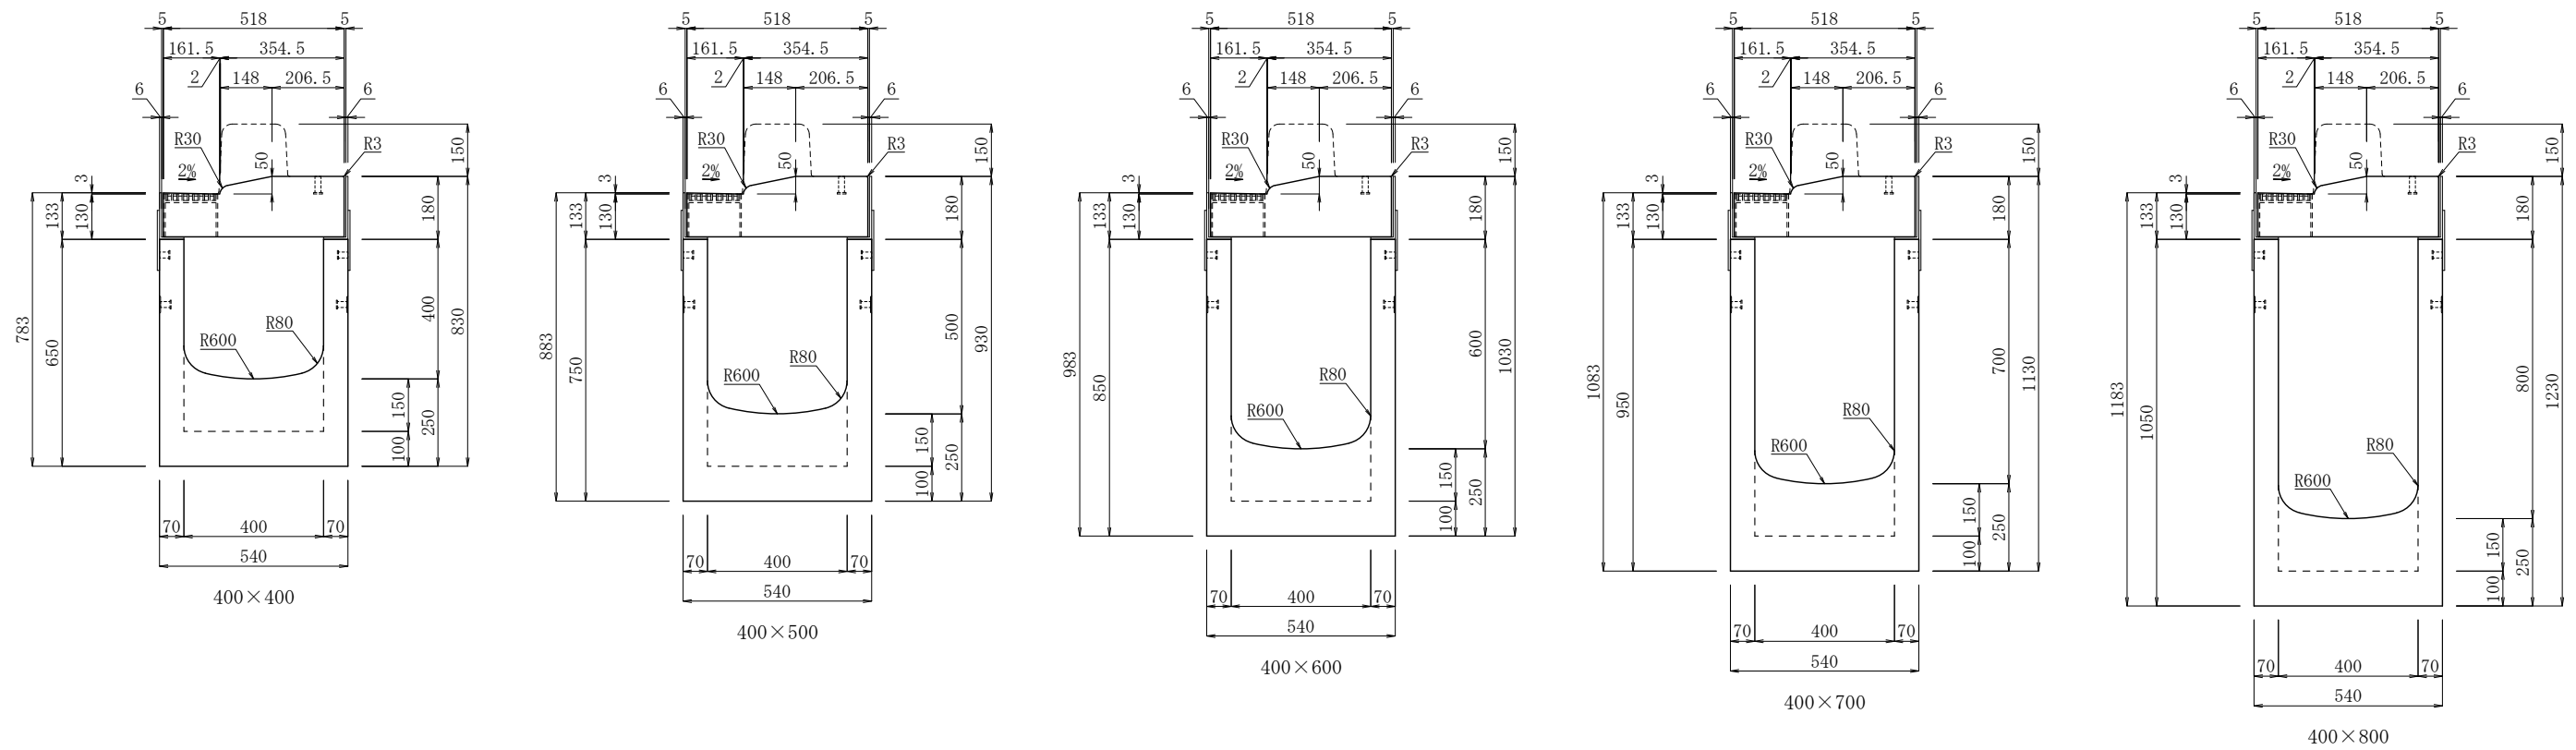


セミフラットB 斜右 H=50は左と対称

<p>-----</p> <p>-----</p> <p>-----</p>	 東洋コンクリート工業株式会社	製品名	IBC排水側溝 集水柵	参考質量	縮尺	作成年月日	図面番号
		規格	セミフラットB 斜左 H=50 (I型・Ⅲ型兼用) グレーチング埋め込み一体式 400型	図示	1/20	E2022.06.16 R2024.11.11	No.

IBC排水側溝 深型集水樹 セミフラットB 斜左 H=50 (I型・Ⅲ型兼用) 断面図

グレーチング埋め込み一体式 300型

単位：mm

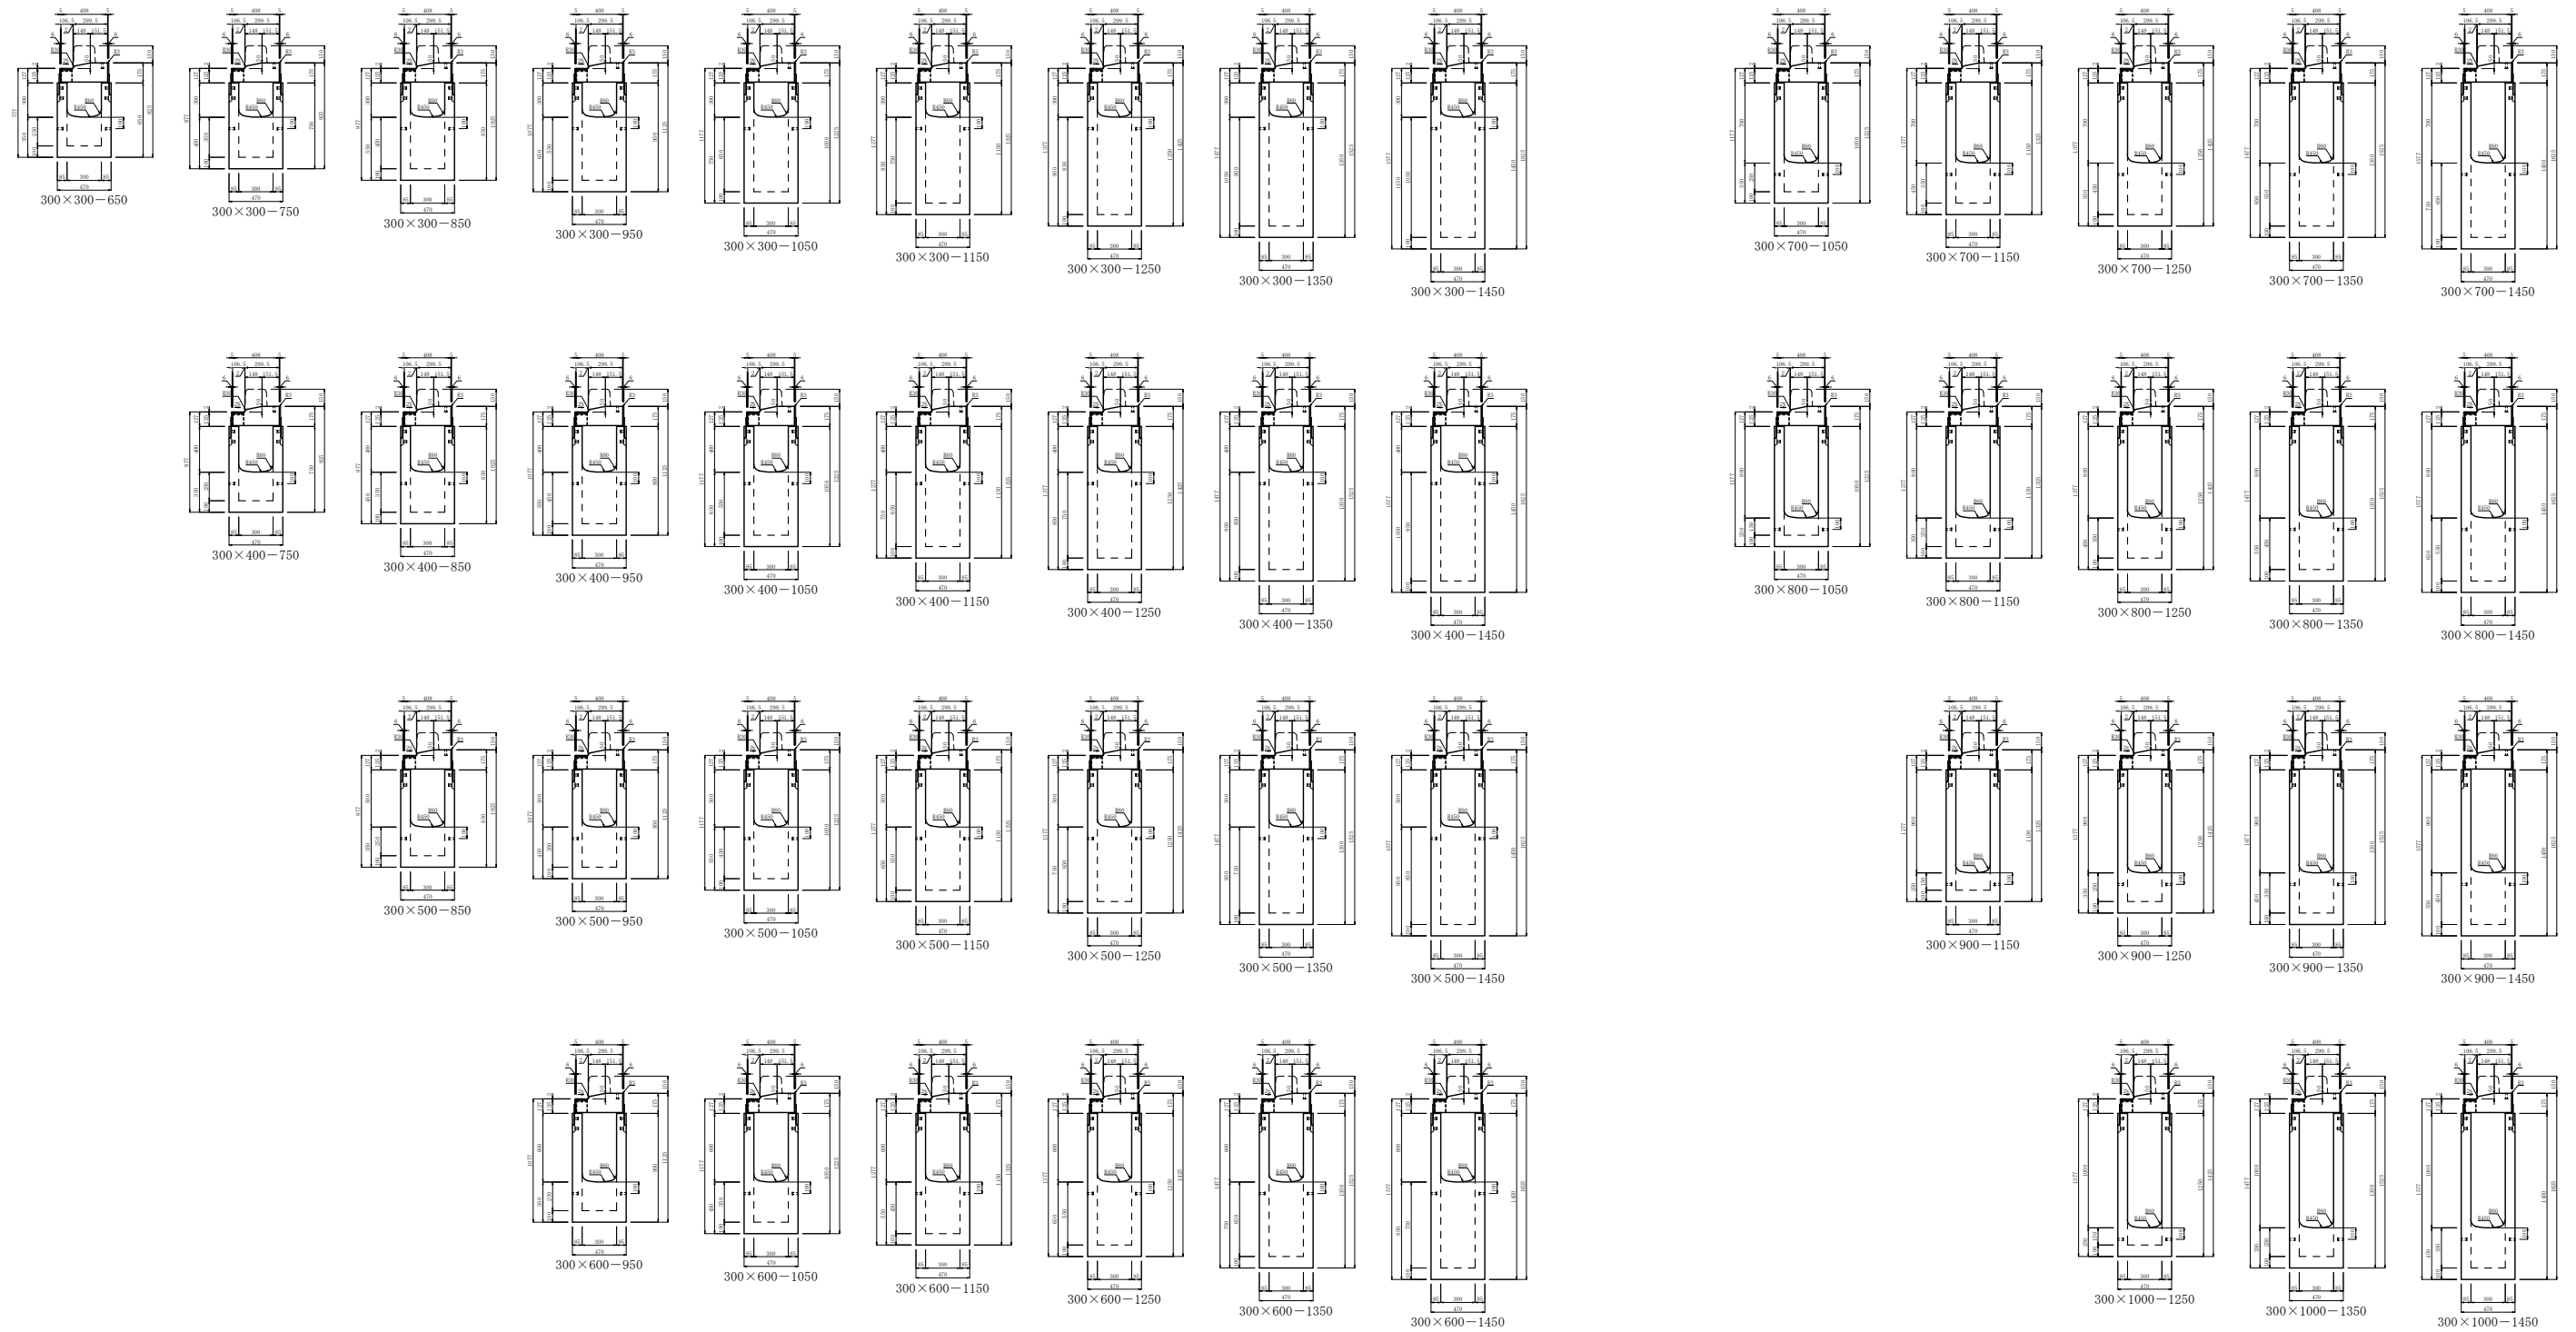


セミフラットB 斜右 H=50は左と対称

<p>-----</p> <p>-----</p> <p>-----</p>	 東洋コンクリート工業株式会社	製品名	IBC排水側溝 深型集水樹	縮尺	作成年月日	図面番号
		規格	セミフラットB 斜左 H=50 (I型・Ⅲ型兼用) グレーチング埋め込み一体式 300型	1/60	E:2022.06.16 R:2024.11.11	No.

I B C排水側溝 深型集水樹 セミフラットB 斜左 H=50 (I型・Ⅲ型兼用) 断面図

グレーチング埋め込み一体式 400型

単位: mm

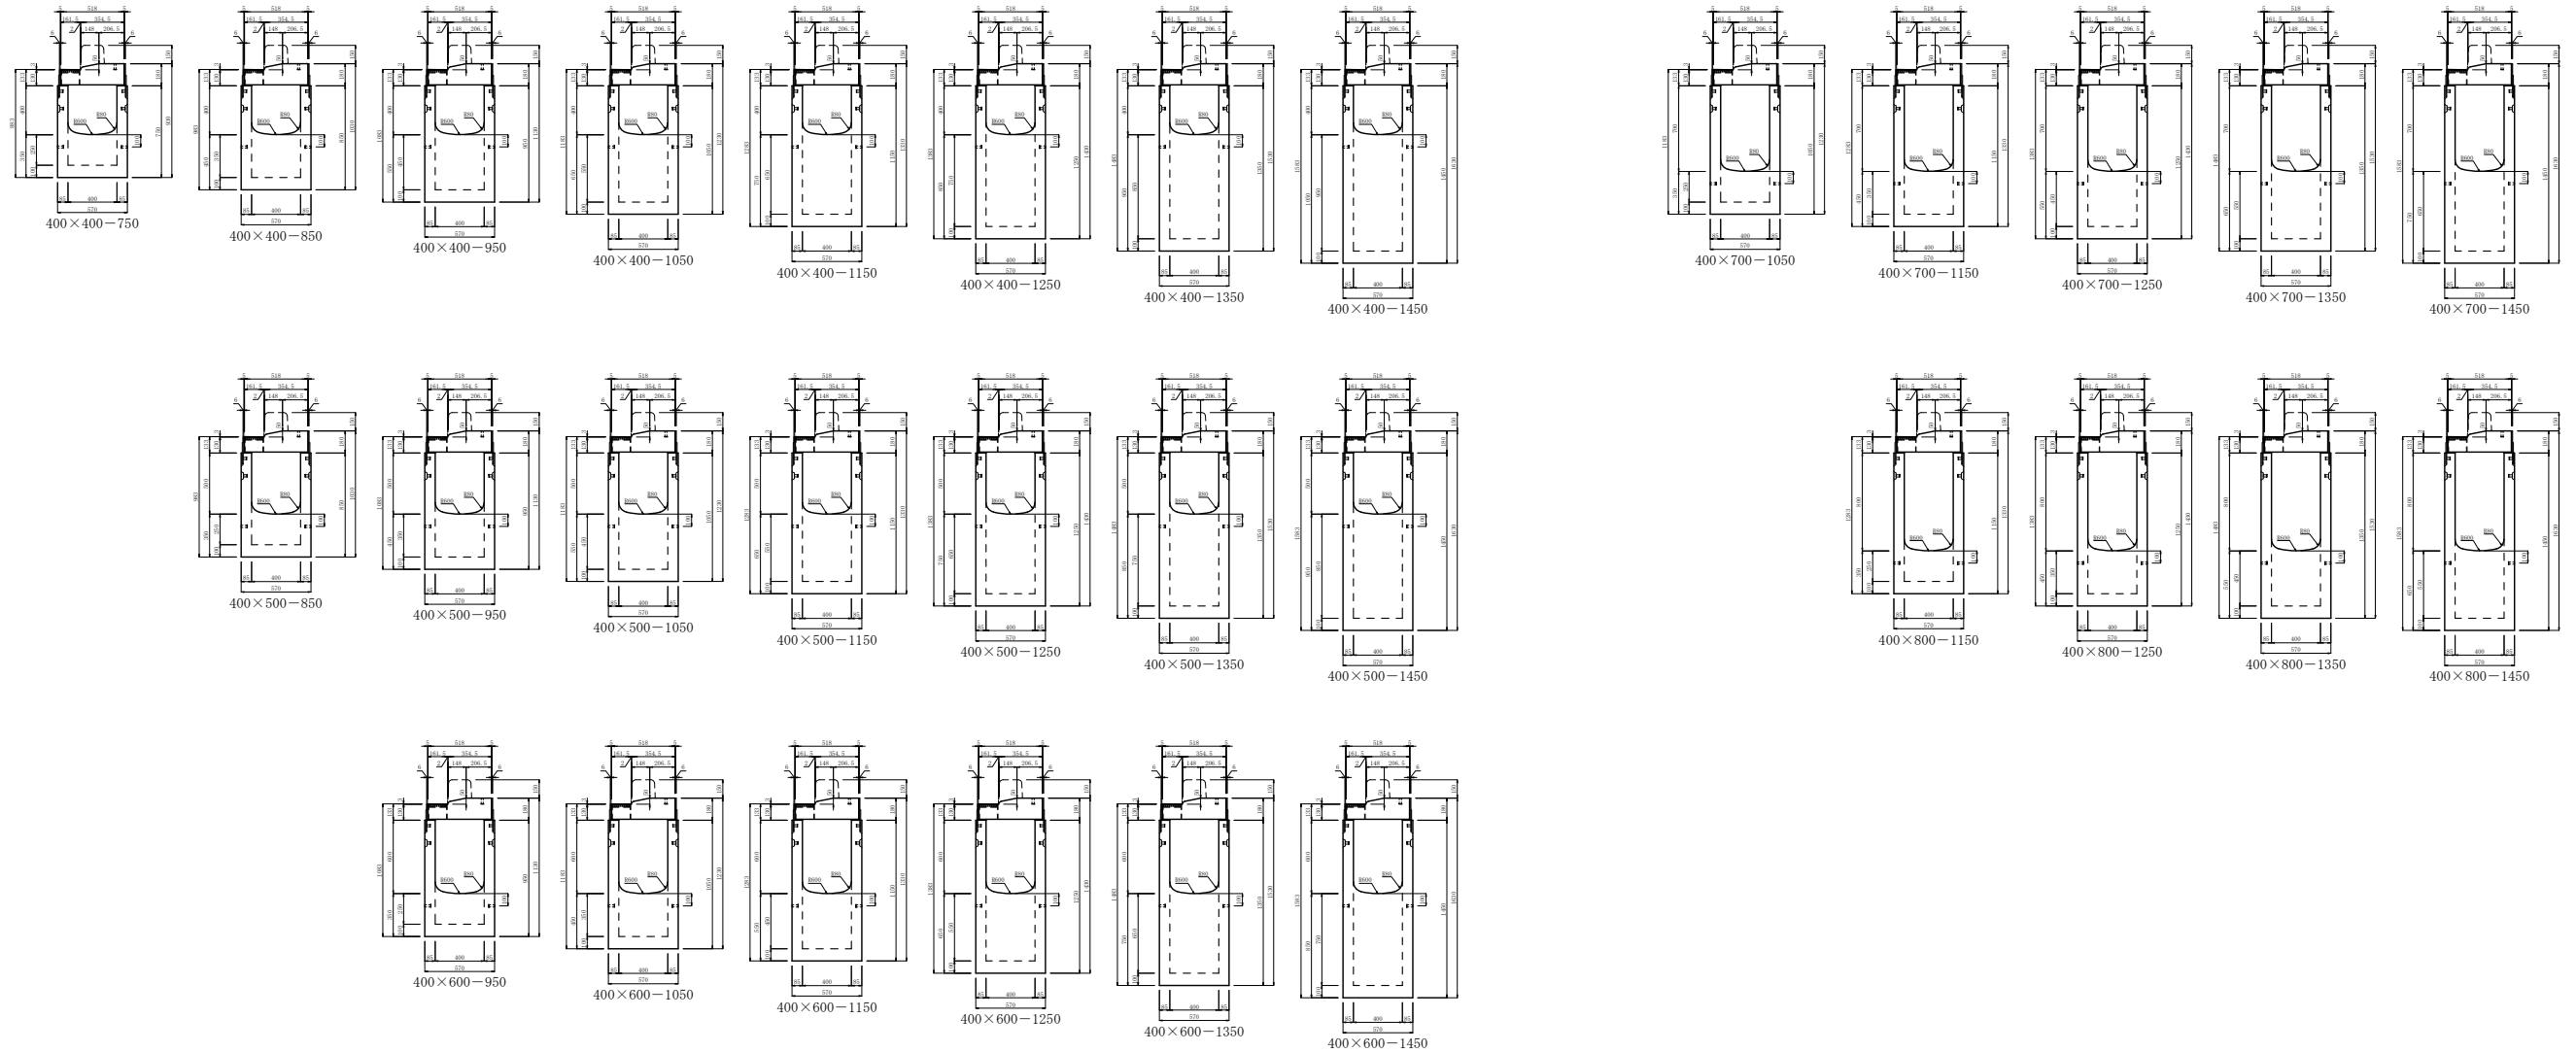

セミフラットB 斜右 H=50は左と対称

<p>-----</p> <p>-----</p> <p>-----</p>	 東洋コンクリート工業株式会社	製品名	I B C排水側溝 深型集水樹	縮尺	1/60	作成年月日	E:2022.06.16 R:2024.11.11	図面番号	No.
		規格	セミフラットB 斜左 H=50 (I型・Ⅲ型兼用) グレーチング埋め込み一体式 400型						