



IBC排水側溝 集水樹 セミフラット乗り入れ II型 H=20 断面図

グレーチング式 300型


単位：mm

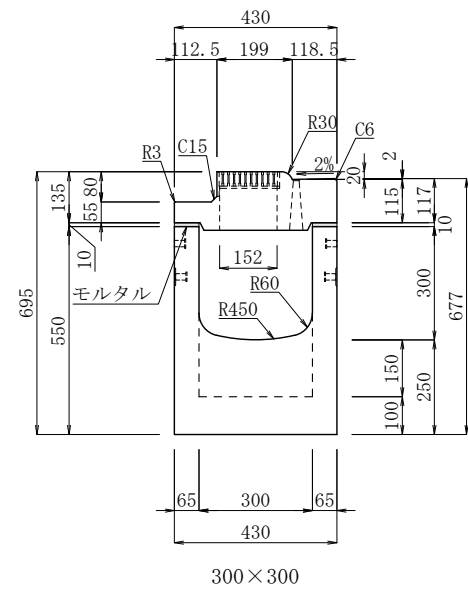


300×300

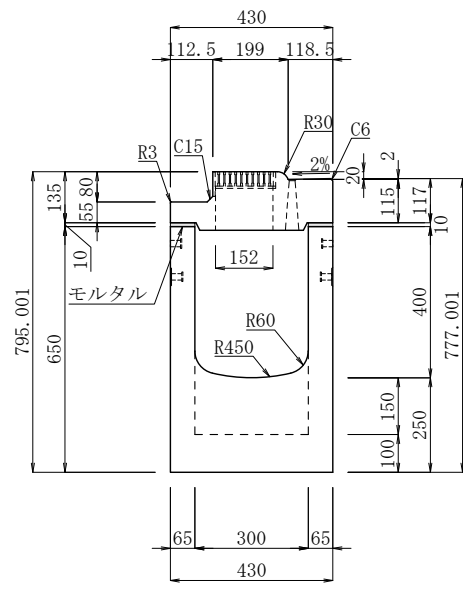


300×400

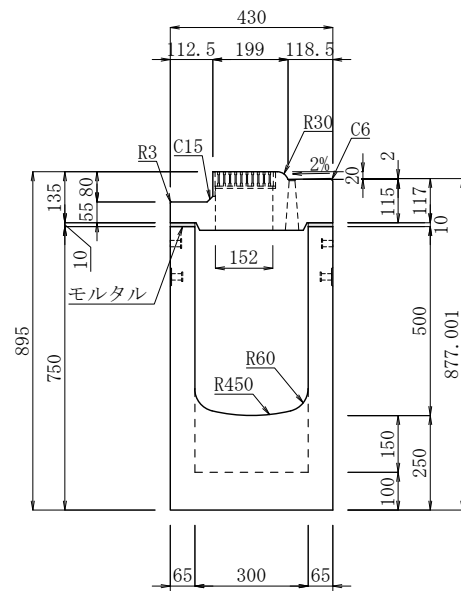

300×500

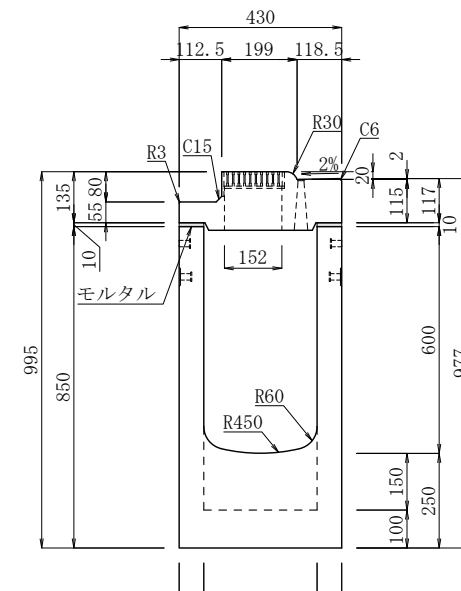

300×600

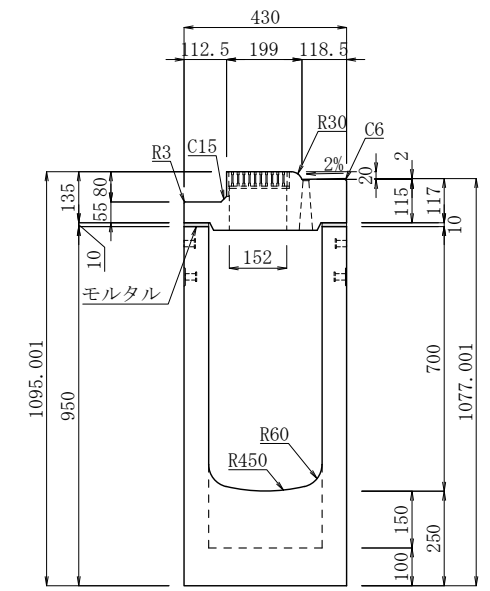

300×700








製品名	IBC排水側溝 集水樹	縮尺	作成年月日	図面番号
規格	セミフラット乗り入れ II型 H=20 グレーチング式 300型	1/20	E2010.09.15 R2024.11.11	No.

IBC排水側溝 集水樹 セミフラット乗り入れ II型 H=20 断面図

グレーチング式 400型

単位：mm

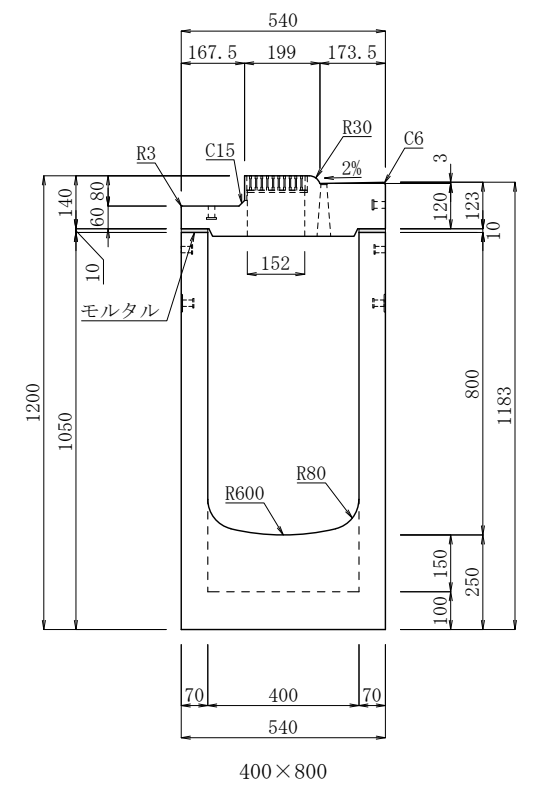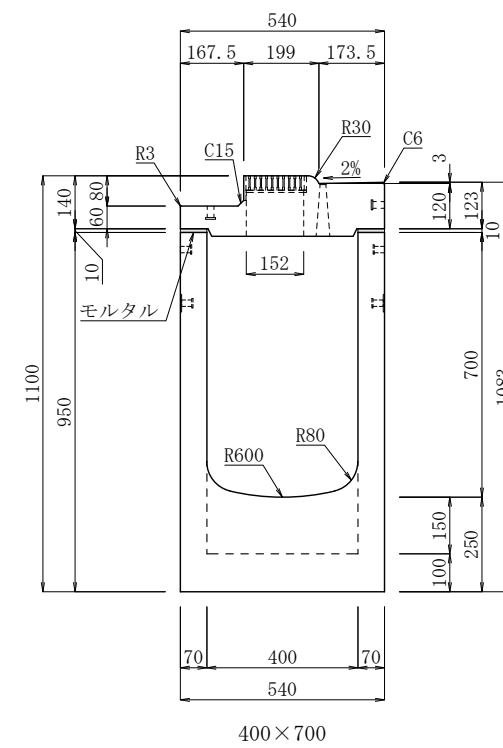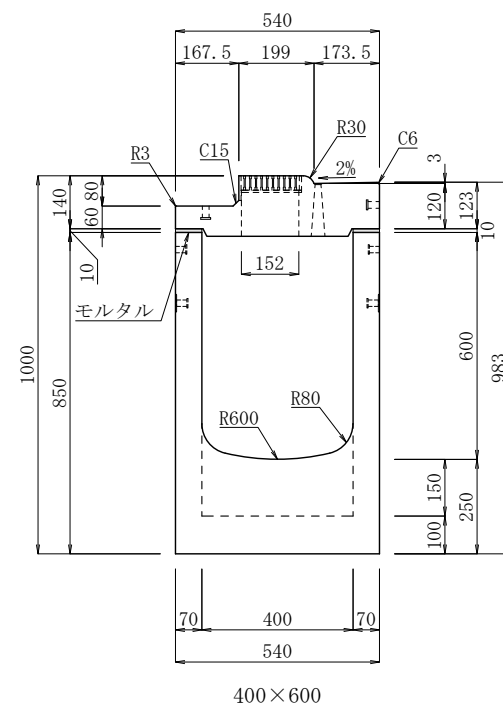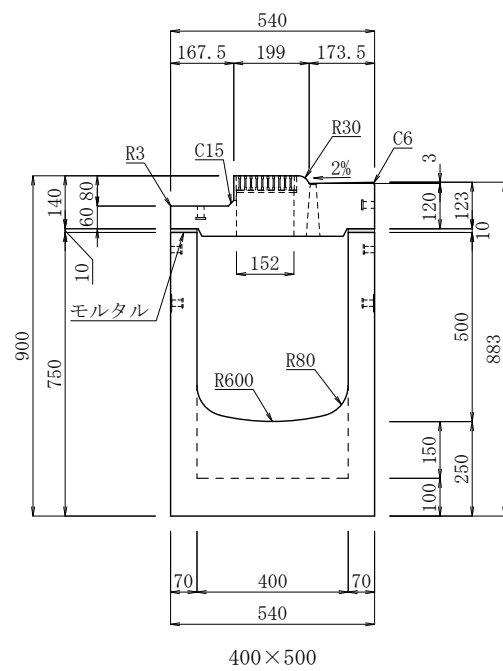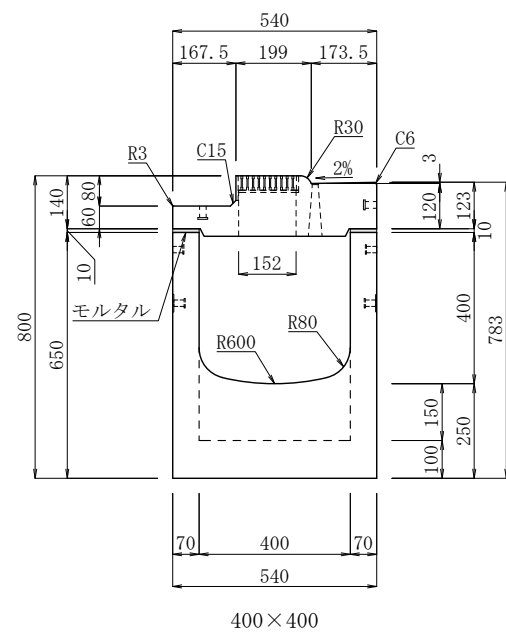




製品名	IBC排水側溝 集水樹	縮尺	作成年月日	図面番号
規格	セミフラット乗り入れ II型 H=20 グレーチング式 400型	1/20	E2010.09.15 R2024.11.11	No.

I B C排水側溝 深型集水柵 セミフラット乗り入れ II型 H=20 断面図

グレーチング式 300型

単位：mm

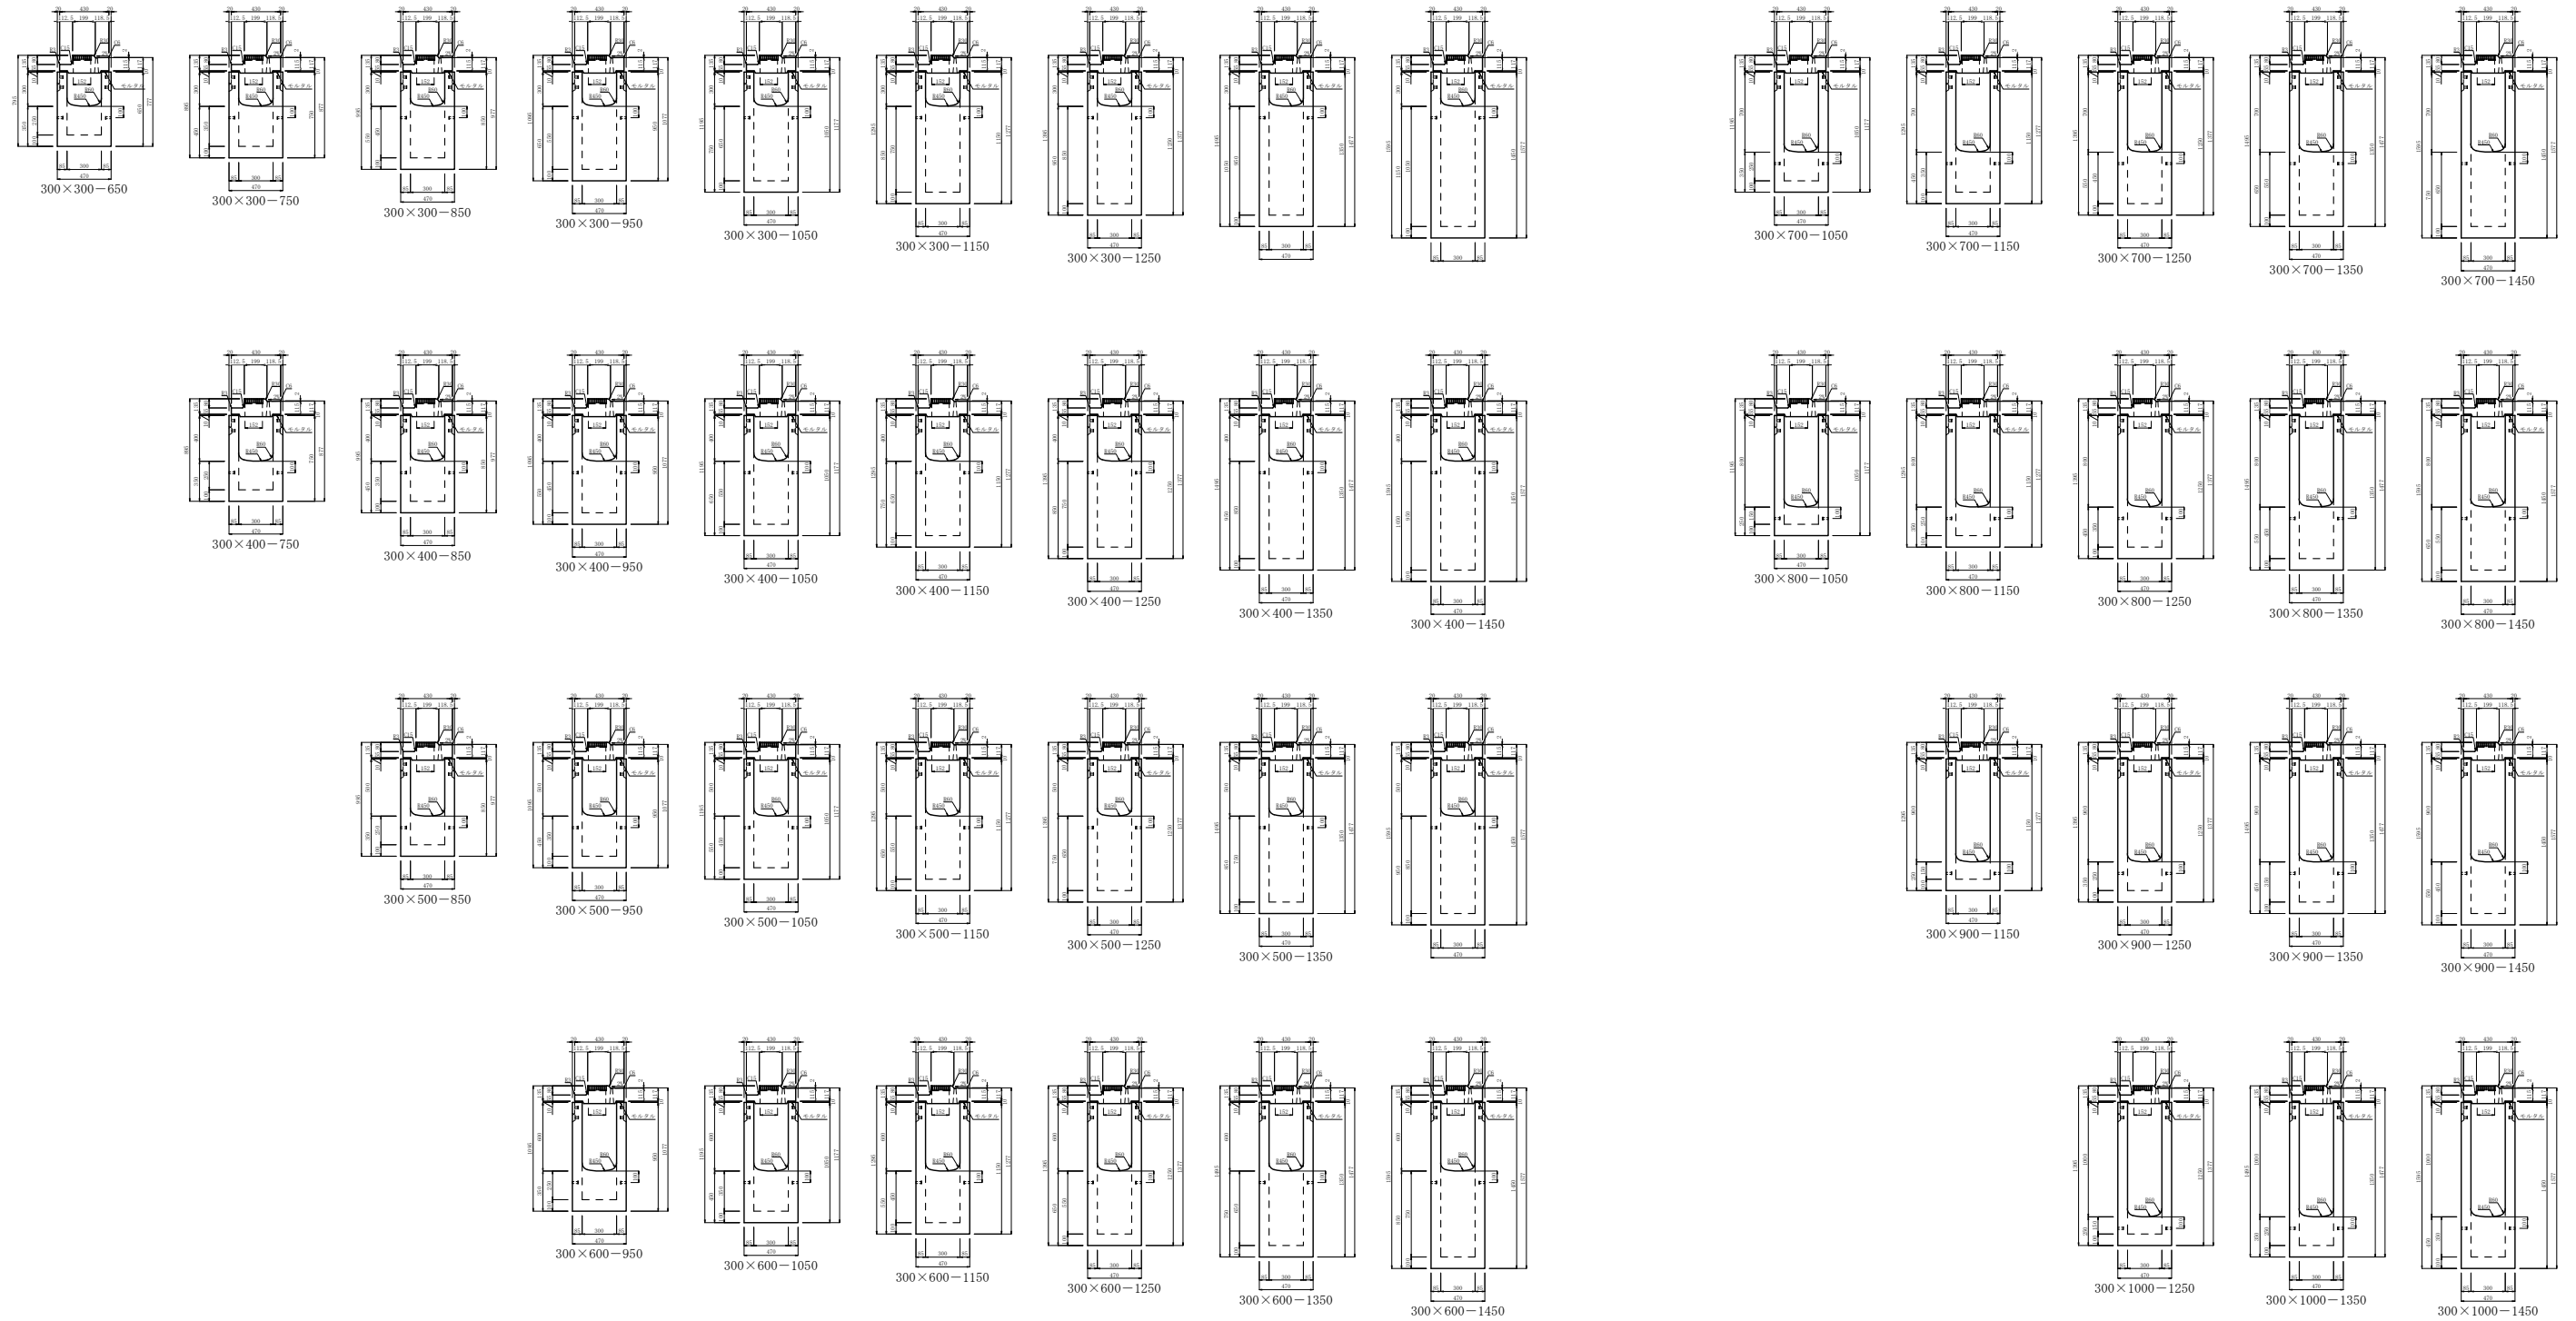




製品名	I B C排水側溝 深型集水柵	縮尺	作成年月日	図面番号
規格	セミフラットB II型 斜左 H=20 グレーチング式 300型	1/60	E:2022.06.16 R:2024.11.11	No.

I B C排水側溝 深型集水柵 セミフラット乗り入れ II型 H=20 断面図

グレーチング式 400型

単位：mm

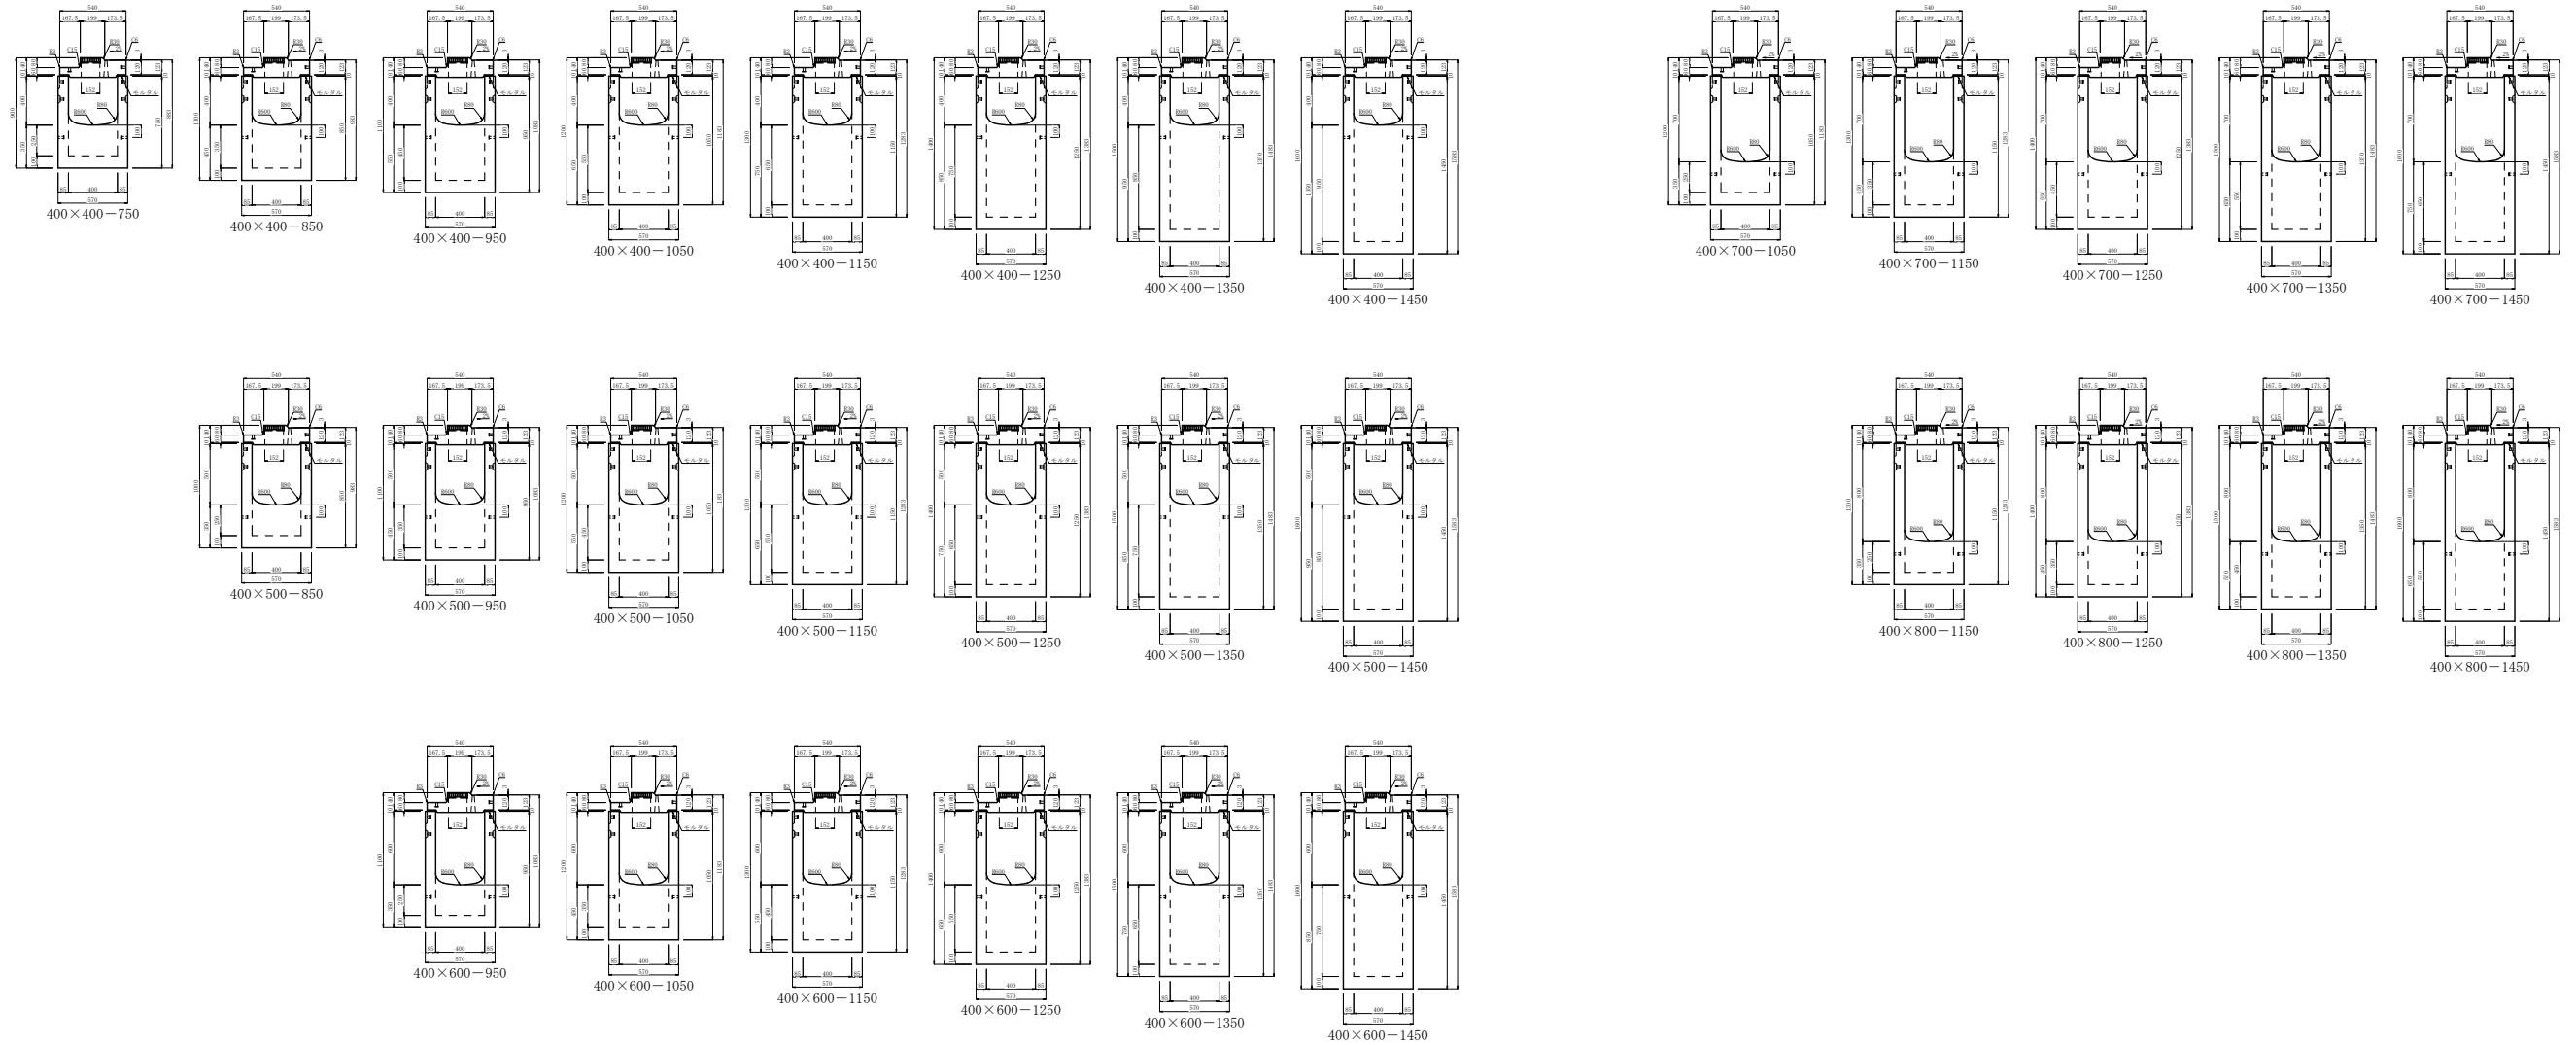

製品名	I B C排水側溝 深型集水柵	縮尺	1/60	作成年月日	E:2022.06.16 R:2024.11.11	図面番号	No.
	規格						