
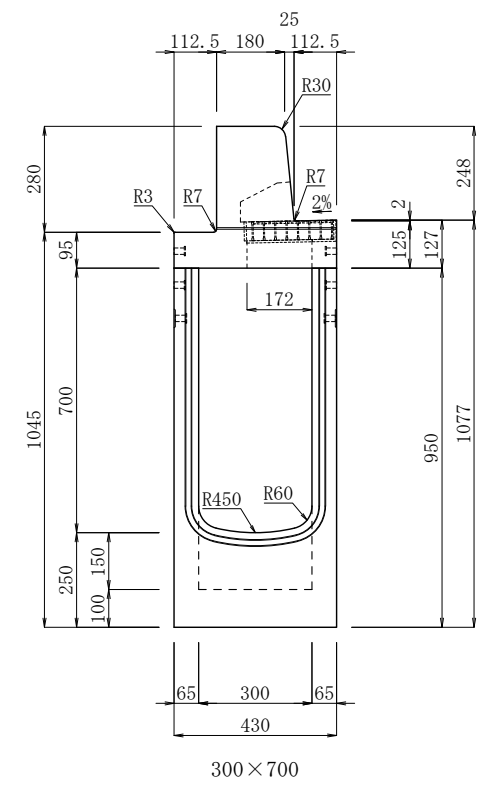
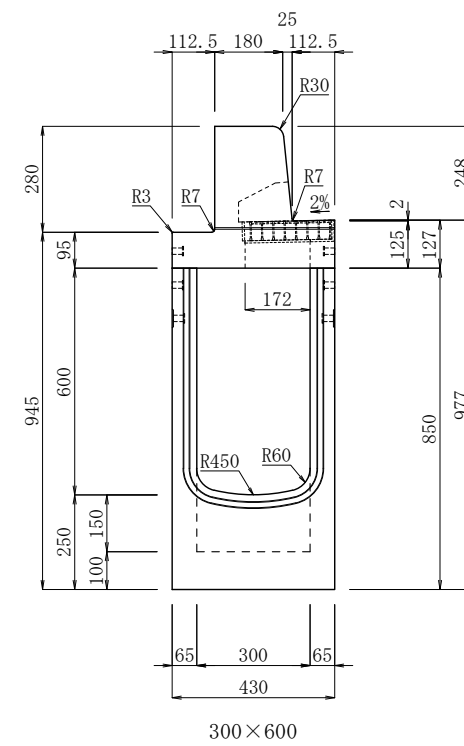
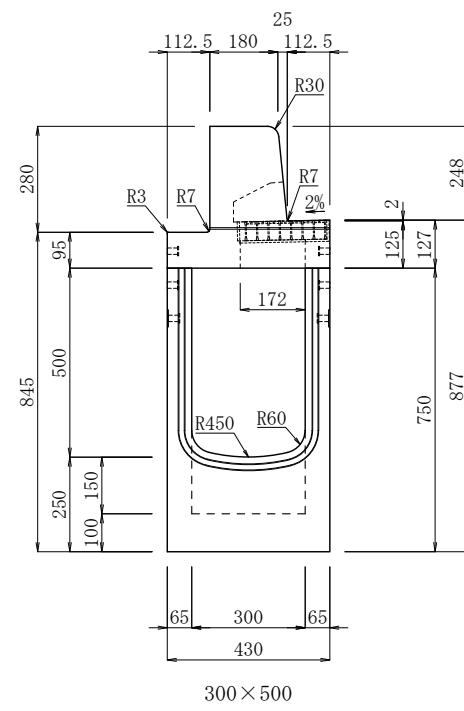
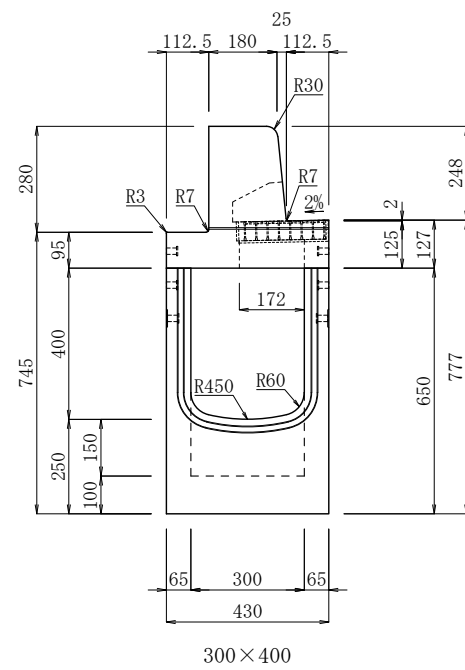


I B C排水側溝 集水桝 中央分離帯用C (I型・Ⅲ型兼用) 300型 断面図






単位: mm

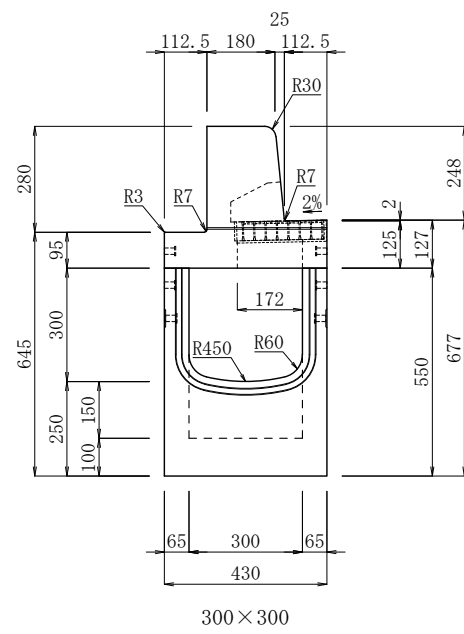

製品名	I B C排水側溝 集水桝	縮尺	1/20	作成年月日	E:2022.06.15 R:2024.11.12	図面番号	No.
規格	中央分離帯用C (I型・Ⅲ型兼用) 300型						

I B C排水側溝 集水柵 中央分離帯用C (I型・Ⅲ型兼用) 400型 断面図

単位: mm

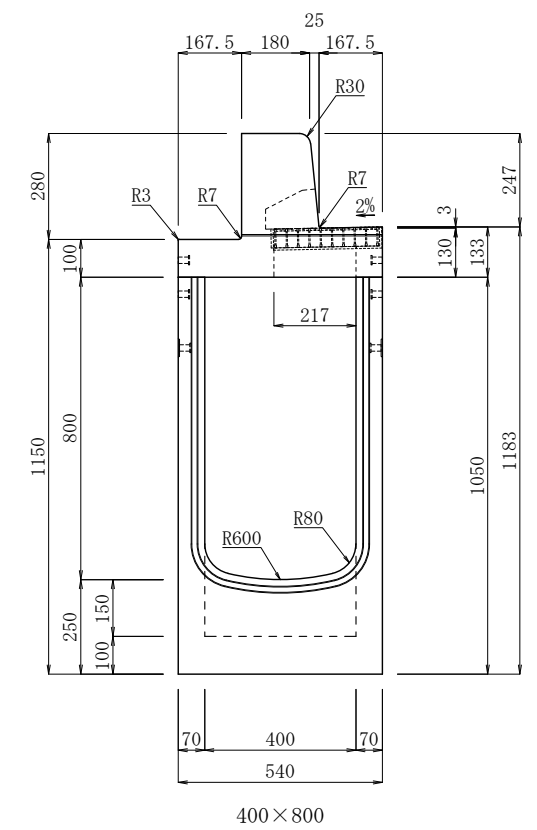
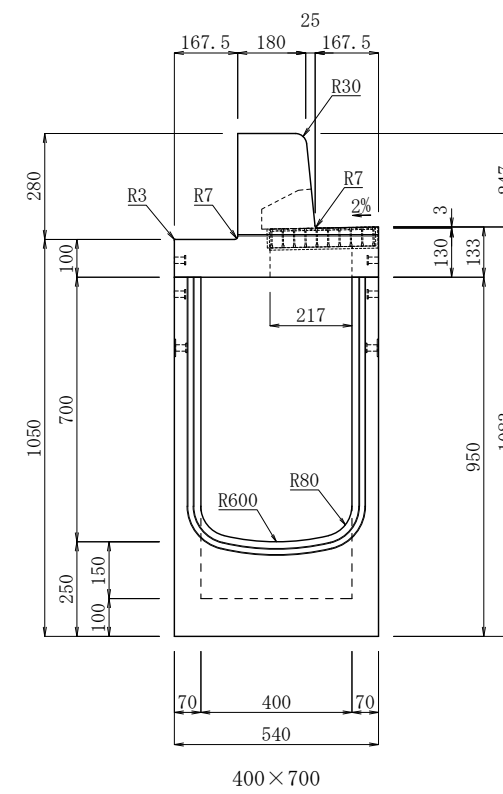
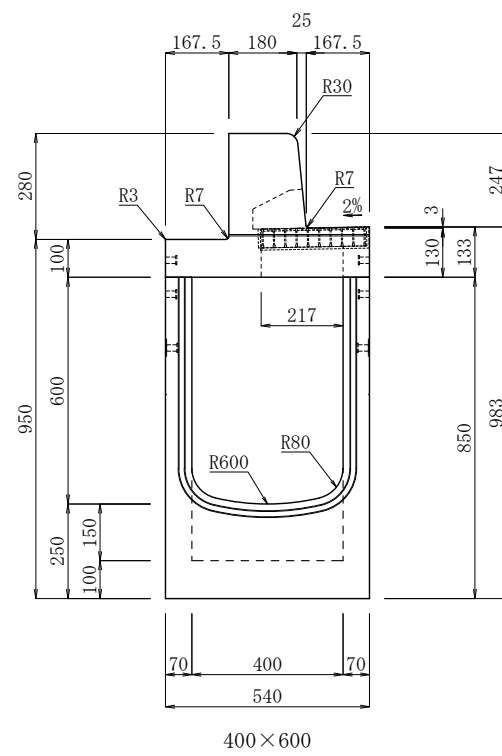
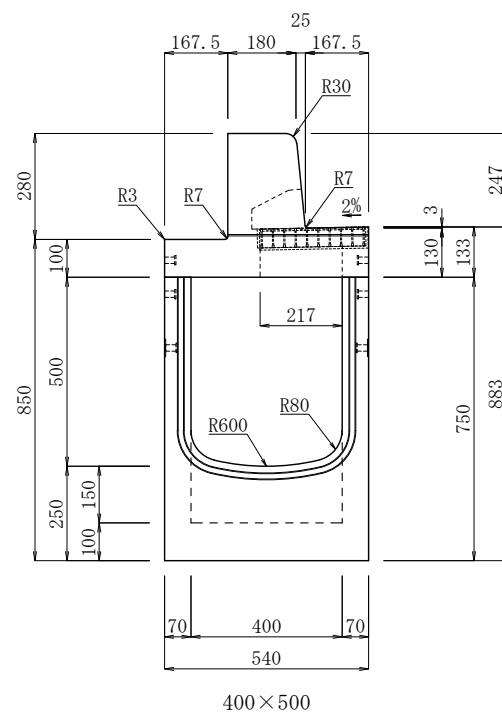
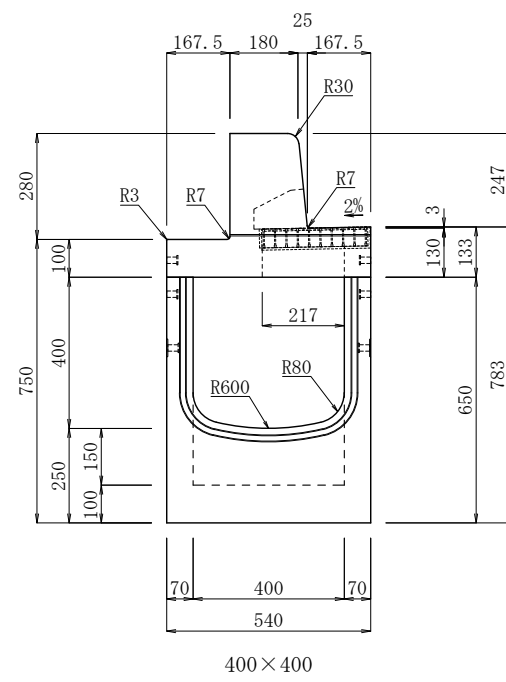




製品名	I B C排水側溝 集水柵	縮尺	作成年月日	図面番号
規格	中央分離帯用C (I型・Ⅲ型兼用) 400型	1/20	E:2022.06.15 R:2024.11.12	No.

IBC排水側溝 集水桝 中央分離帯用C 防草タイプ 300型 断面図






単位：mm

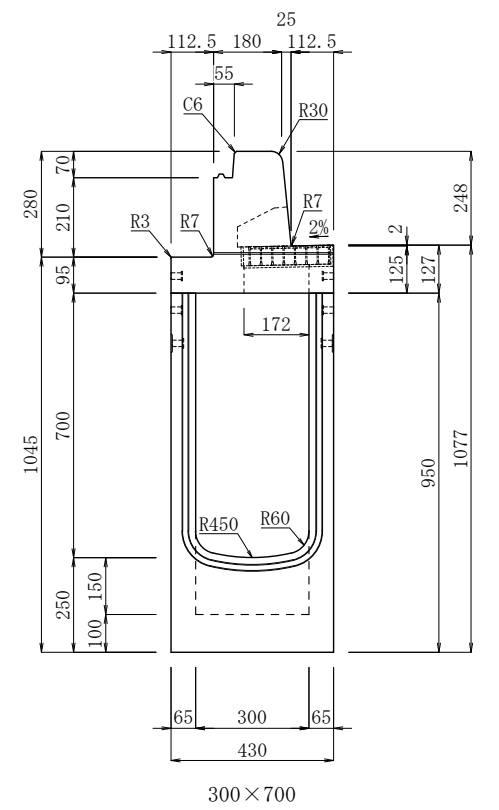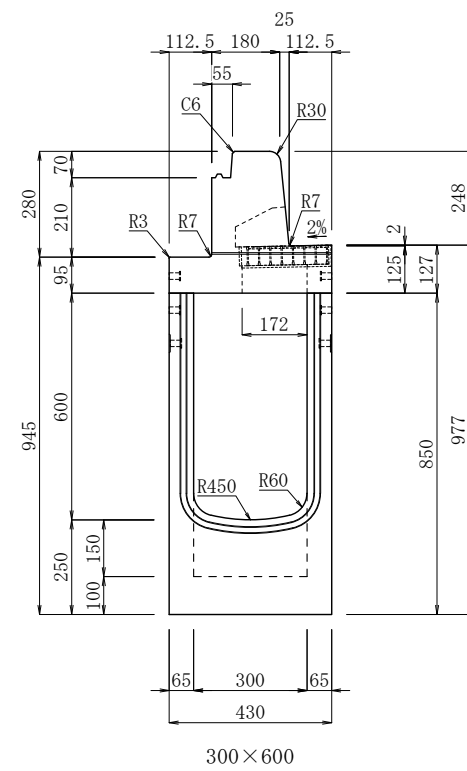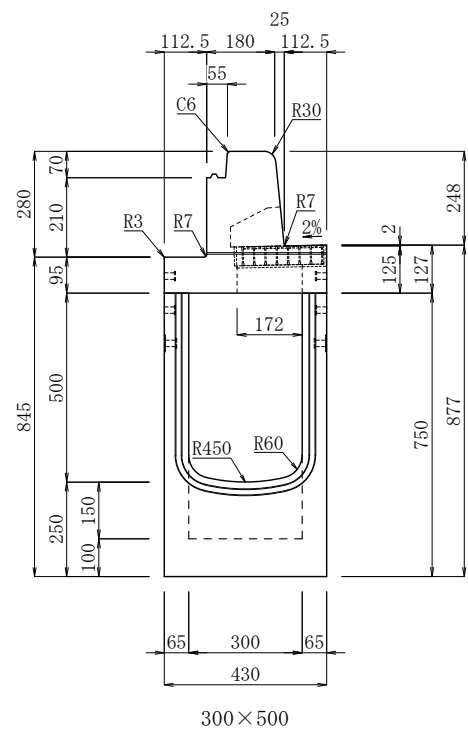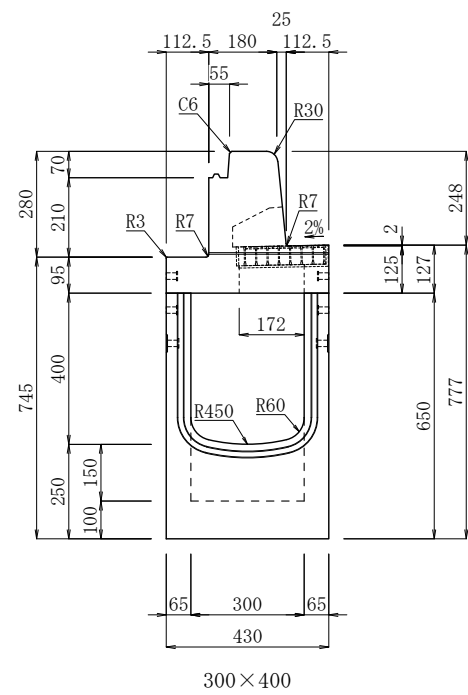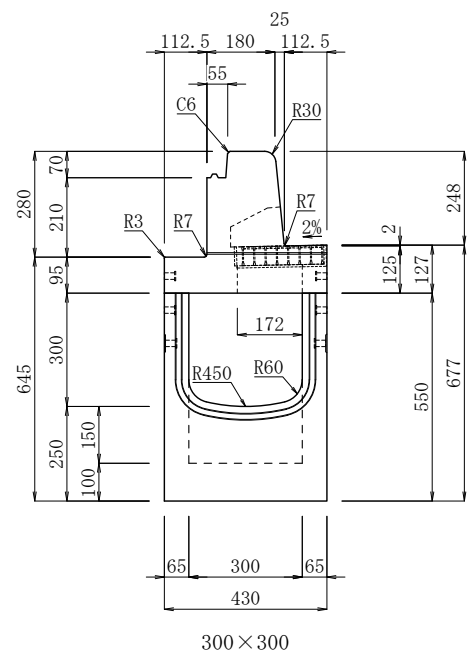

製品名	IBC排水側溝 集水桝	縮尺	作成年月日	図面番号
規格	中央分離帯用C 防草タイプ 300型	1/20	E:2022.06.15 R:2024.11.12	No.

IBC排水側溝 集水柵 中央分離帯用C 防草タイプ 400型 断面図


単位：mm

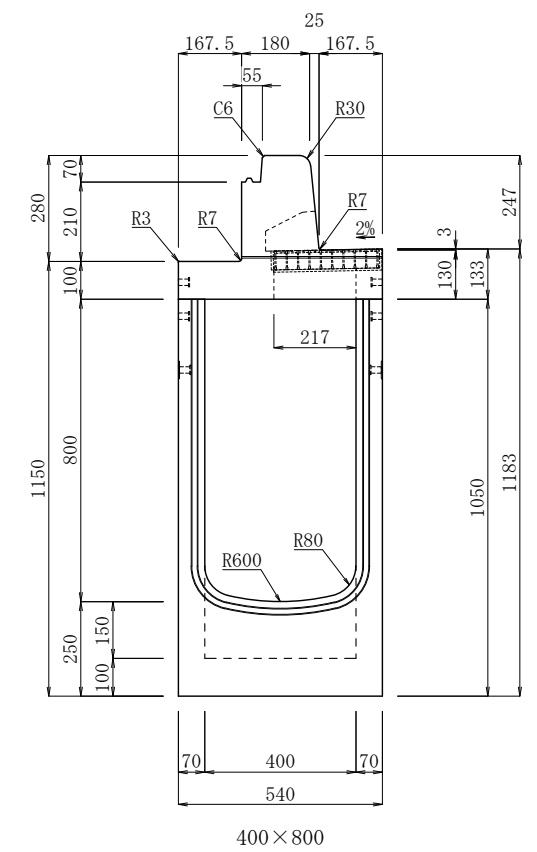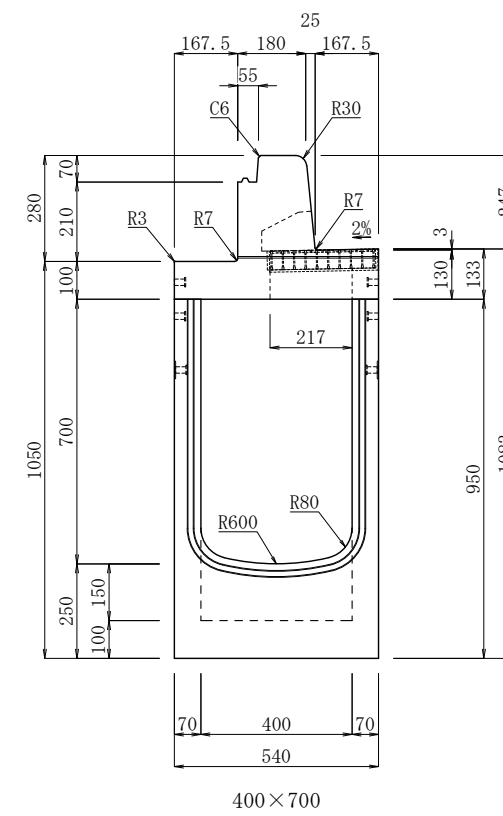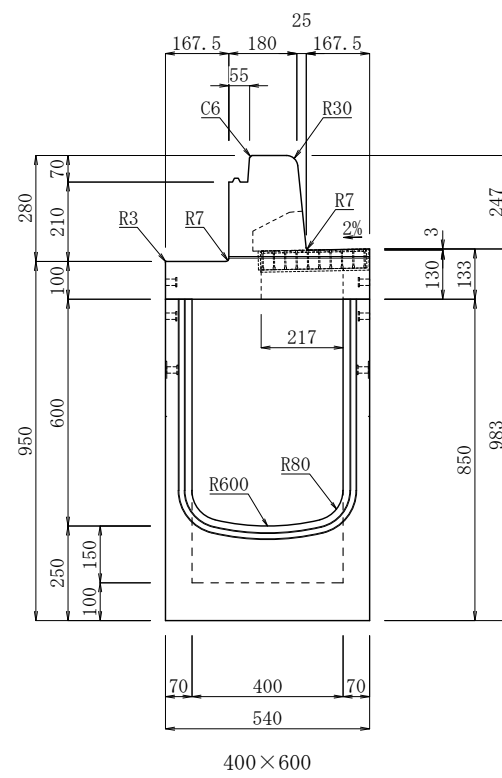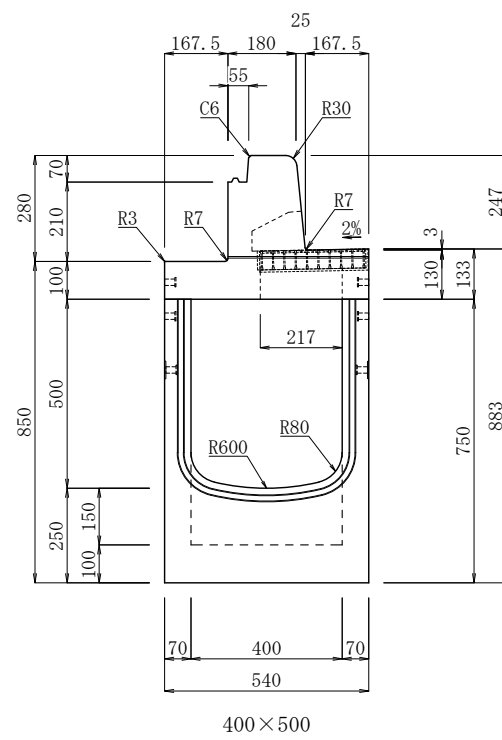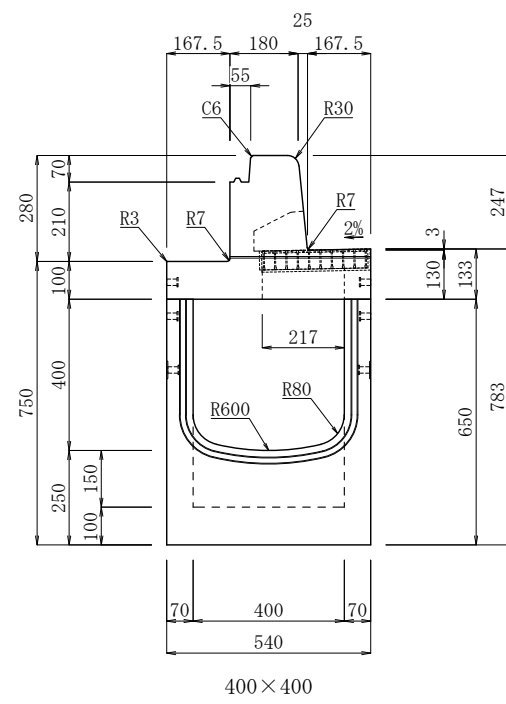

製品名	IBC排水側溝 集水柵	縮尺	作成年月日	図面番号
規格	中央分離帯用C 防草タイプ 400型	1/20	E:2022.06.15 R:2024.11.12	No.

I B C排水側溝 深型集水柵 中央分離帯用C (I型・Ⅲ型兼用) 300型 断面図

単位：mm

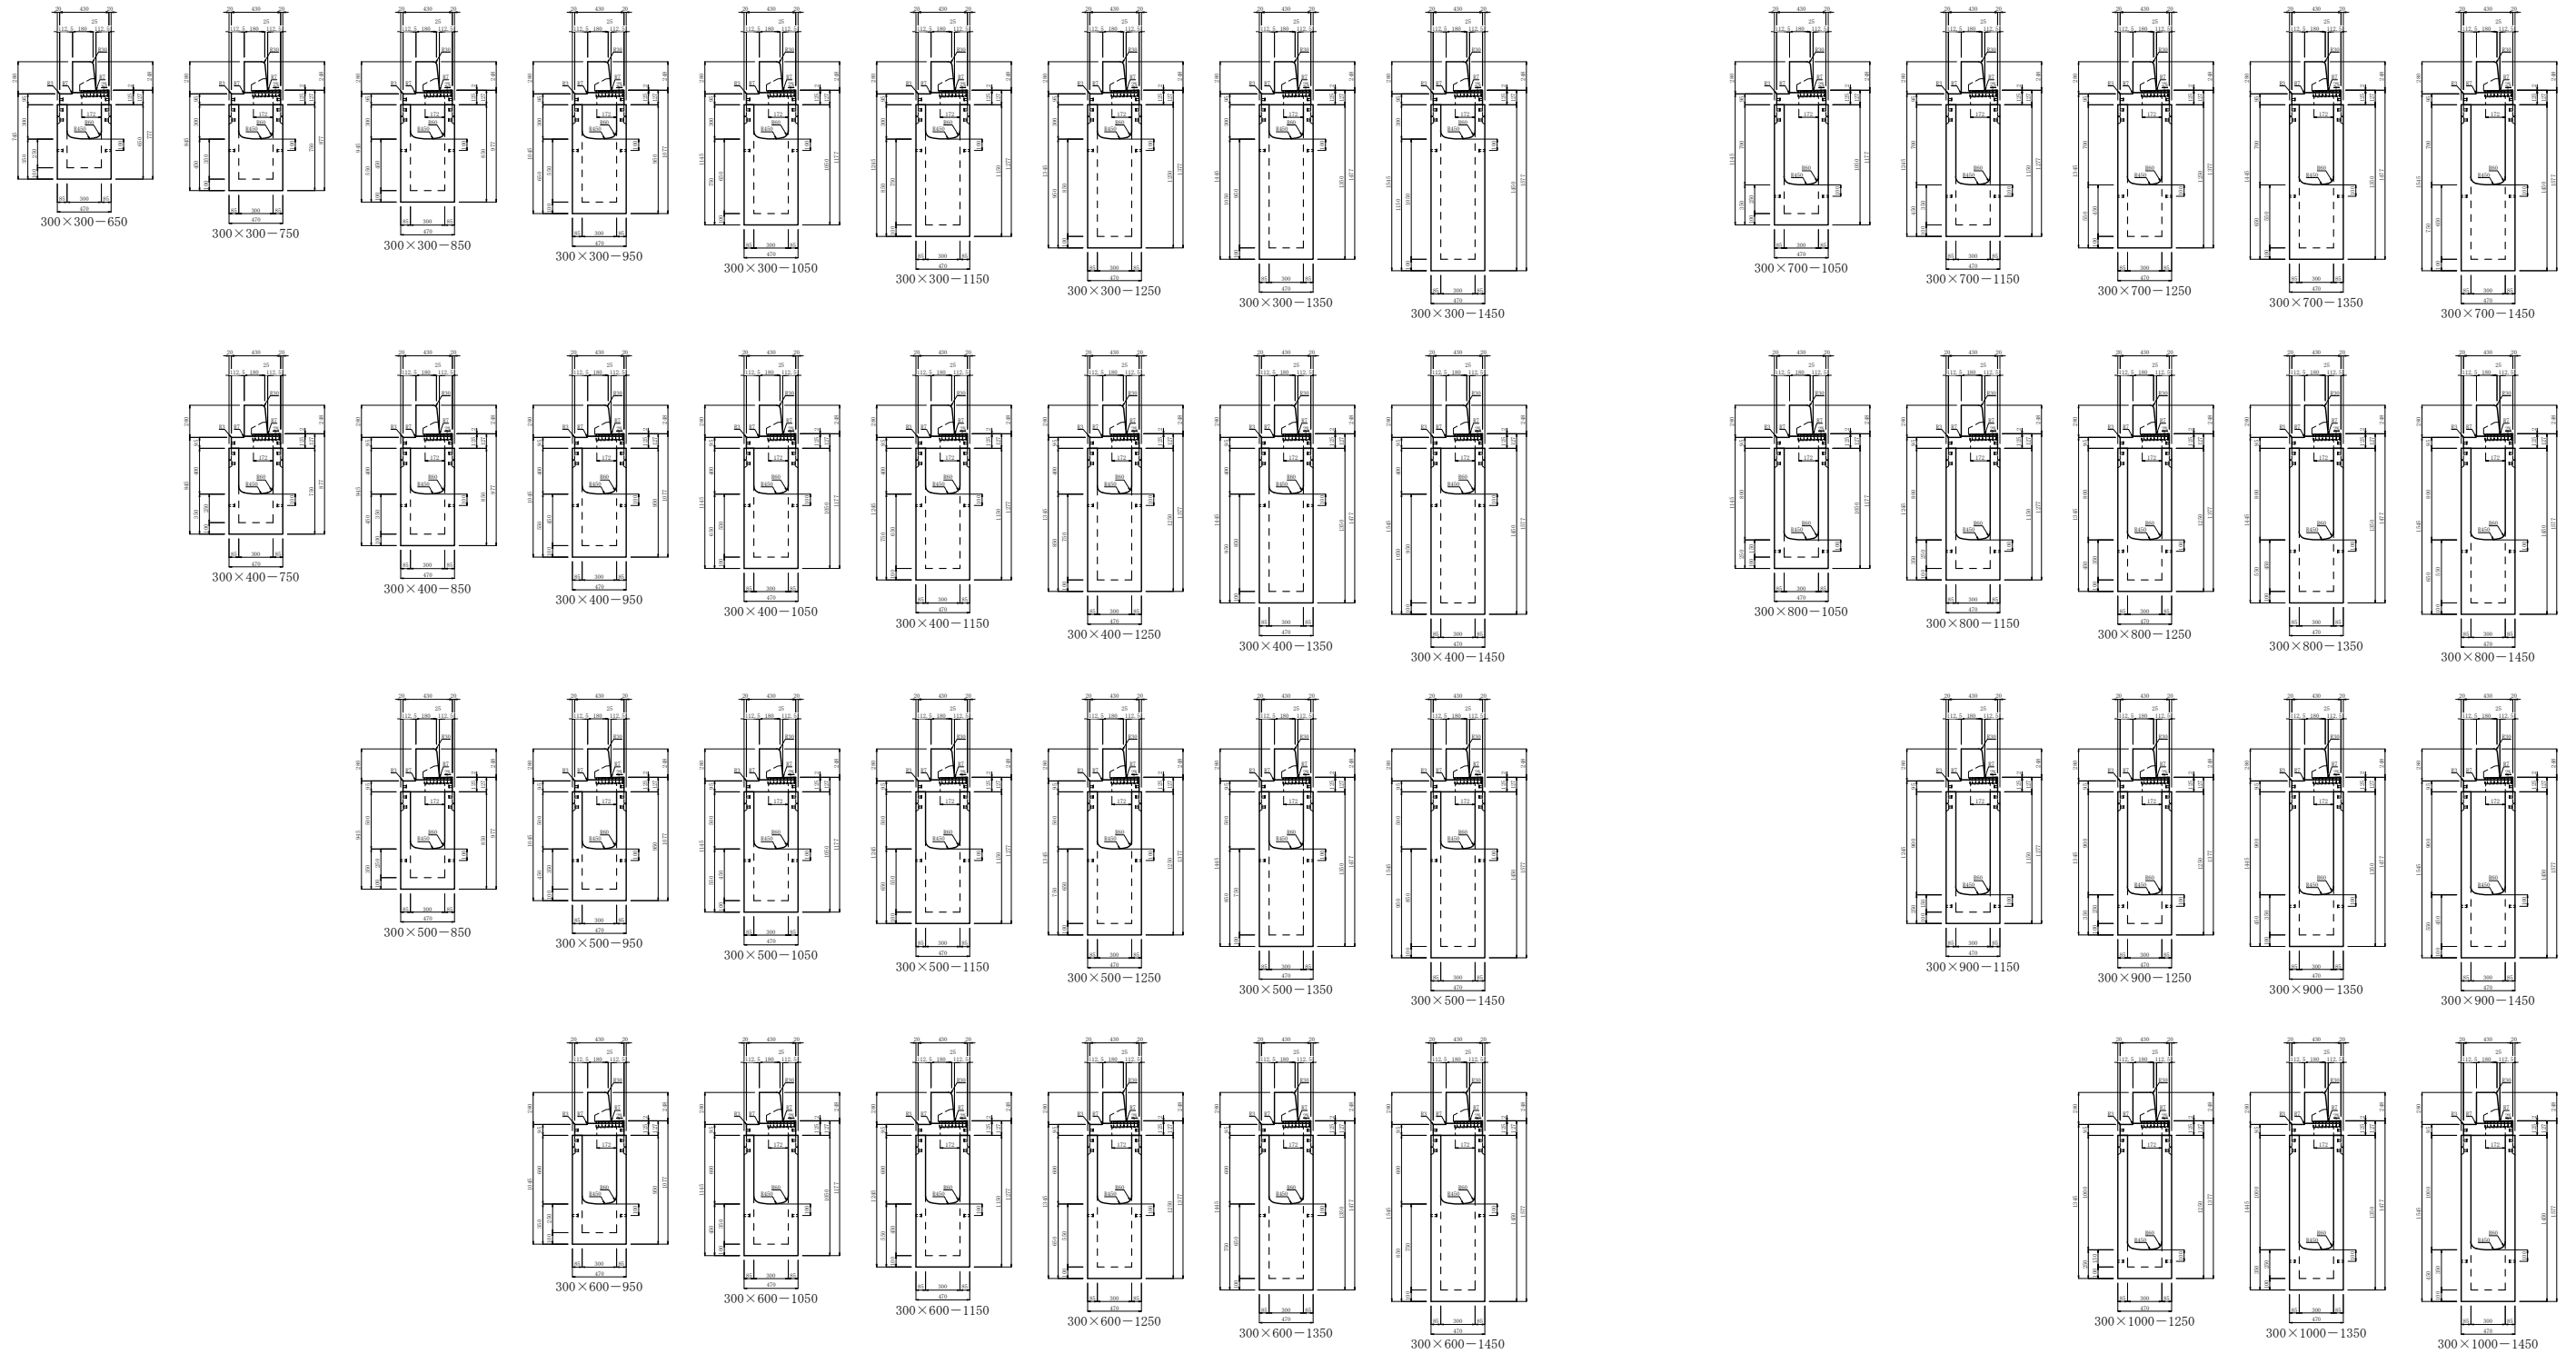




製品名	I B C排水側溝 深型集水柵	縮尺	作成年月日	図面番号
規格	中央分離帯用C (I型・Ⅲ型兼用) 300型	1/60	E:2022.06.10 R:2024.11.12	No.

I B C排水側溝 深型集水柵 中央分離帯用C (I型・Ⅲ型兼用) 400型 断面図

単位：mm

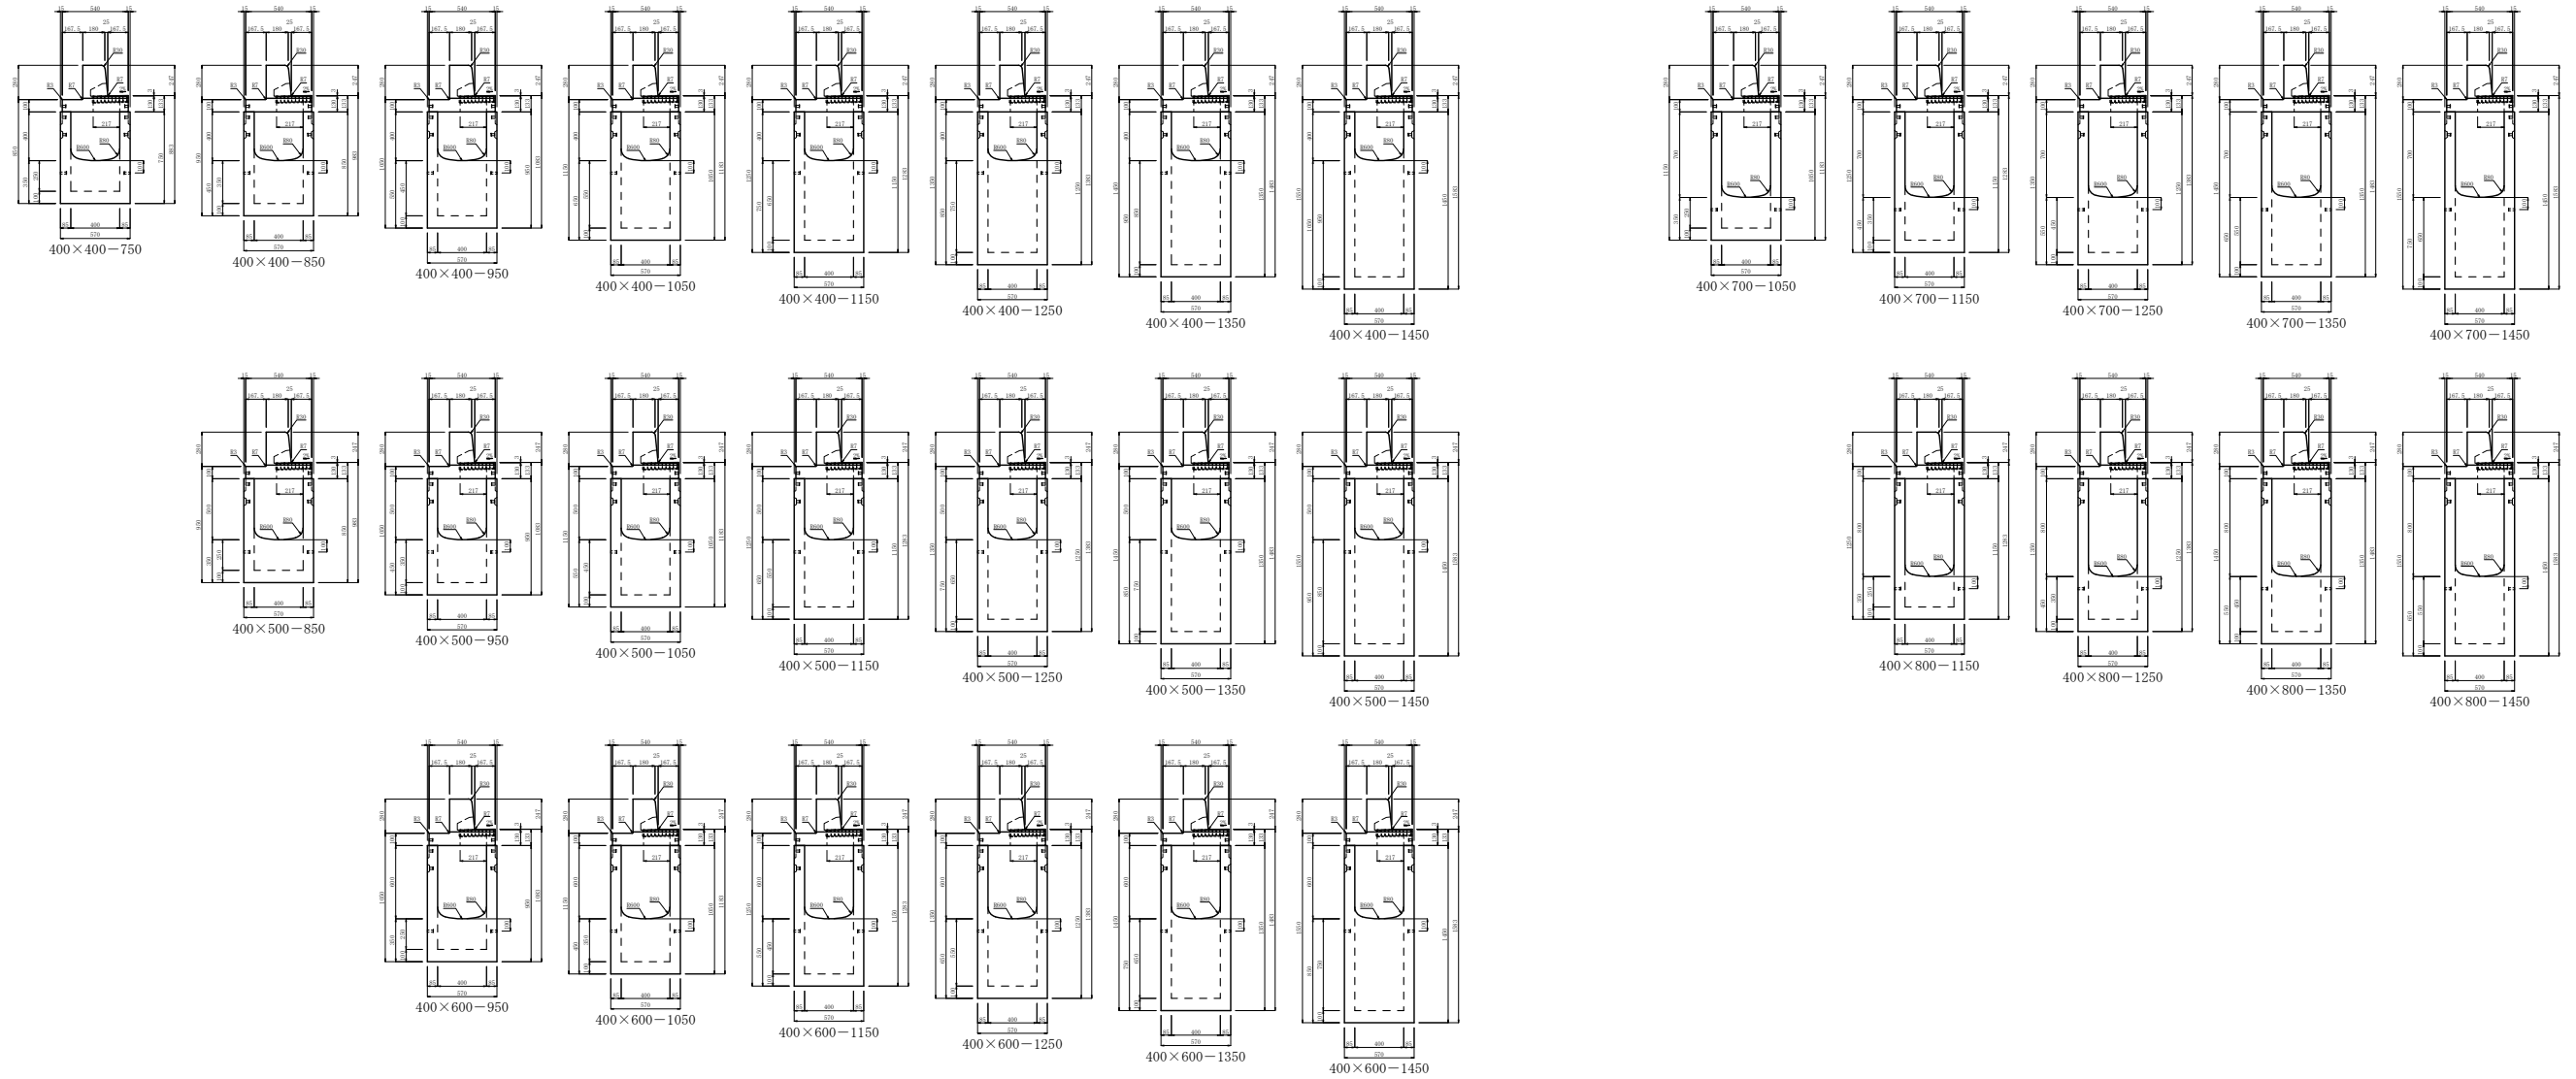




製品名	I B C排水側溝 深型集水柵	縮尺	作成年月日	図面番号
規格	中央分離帯用C (I型・Ⅲ型兼用) 400型	1/60	E:2022.06.10 R:2024.11.12	No.

I B C排水側溝 深型集水柵 中央分離帯用C 防草タイプ 300型 断面図

単位：mm

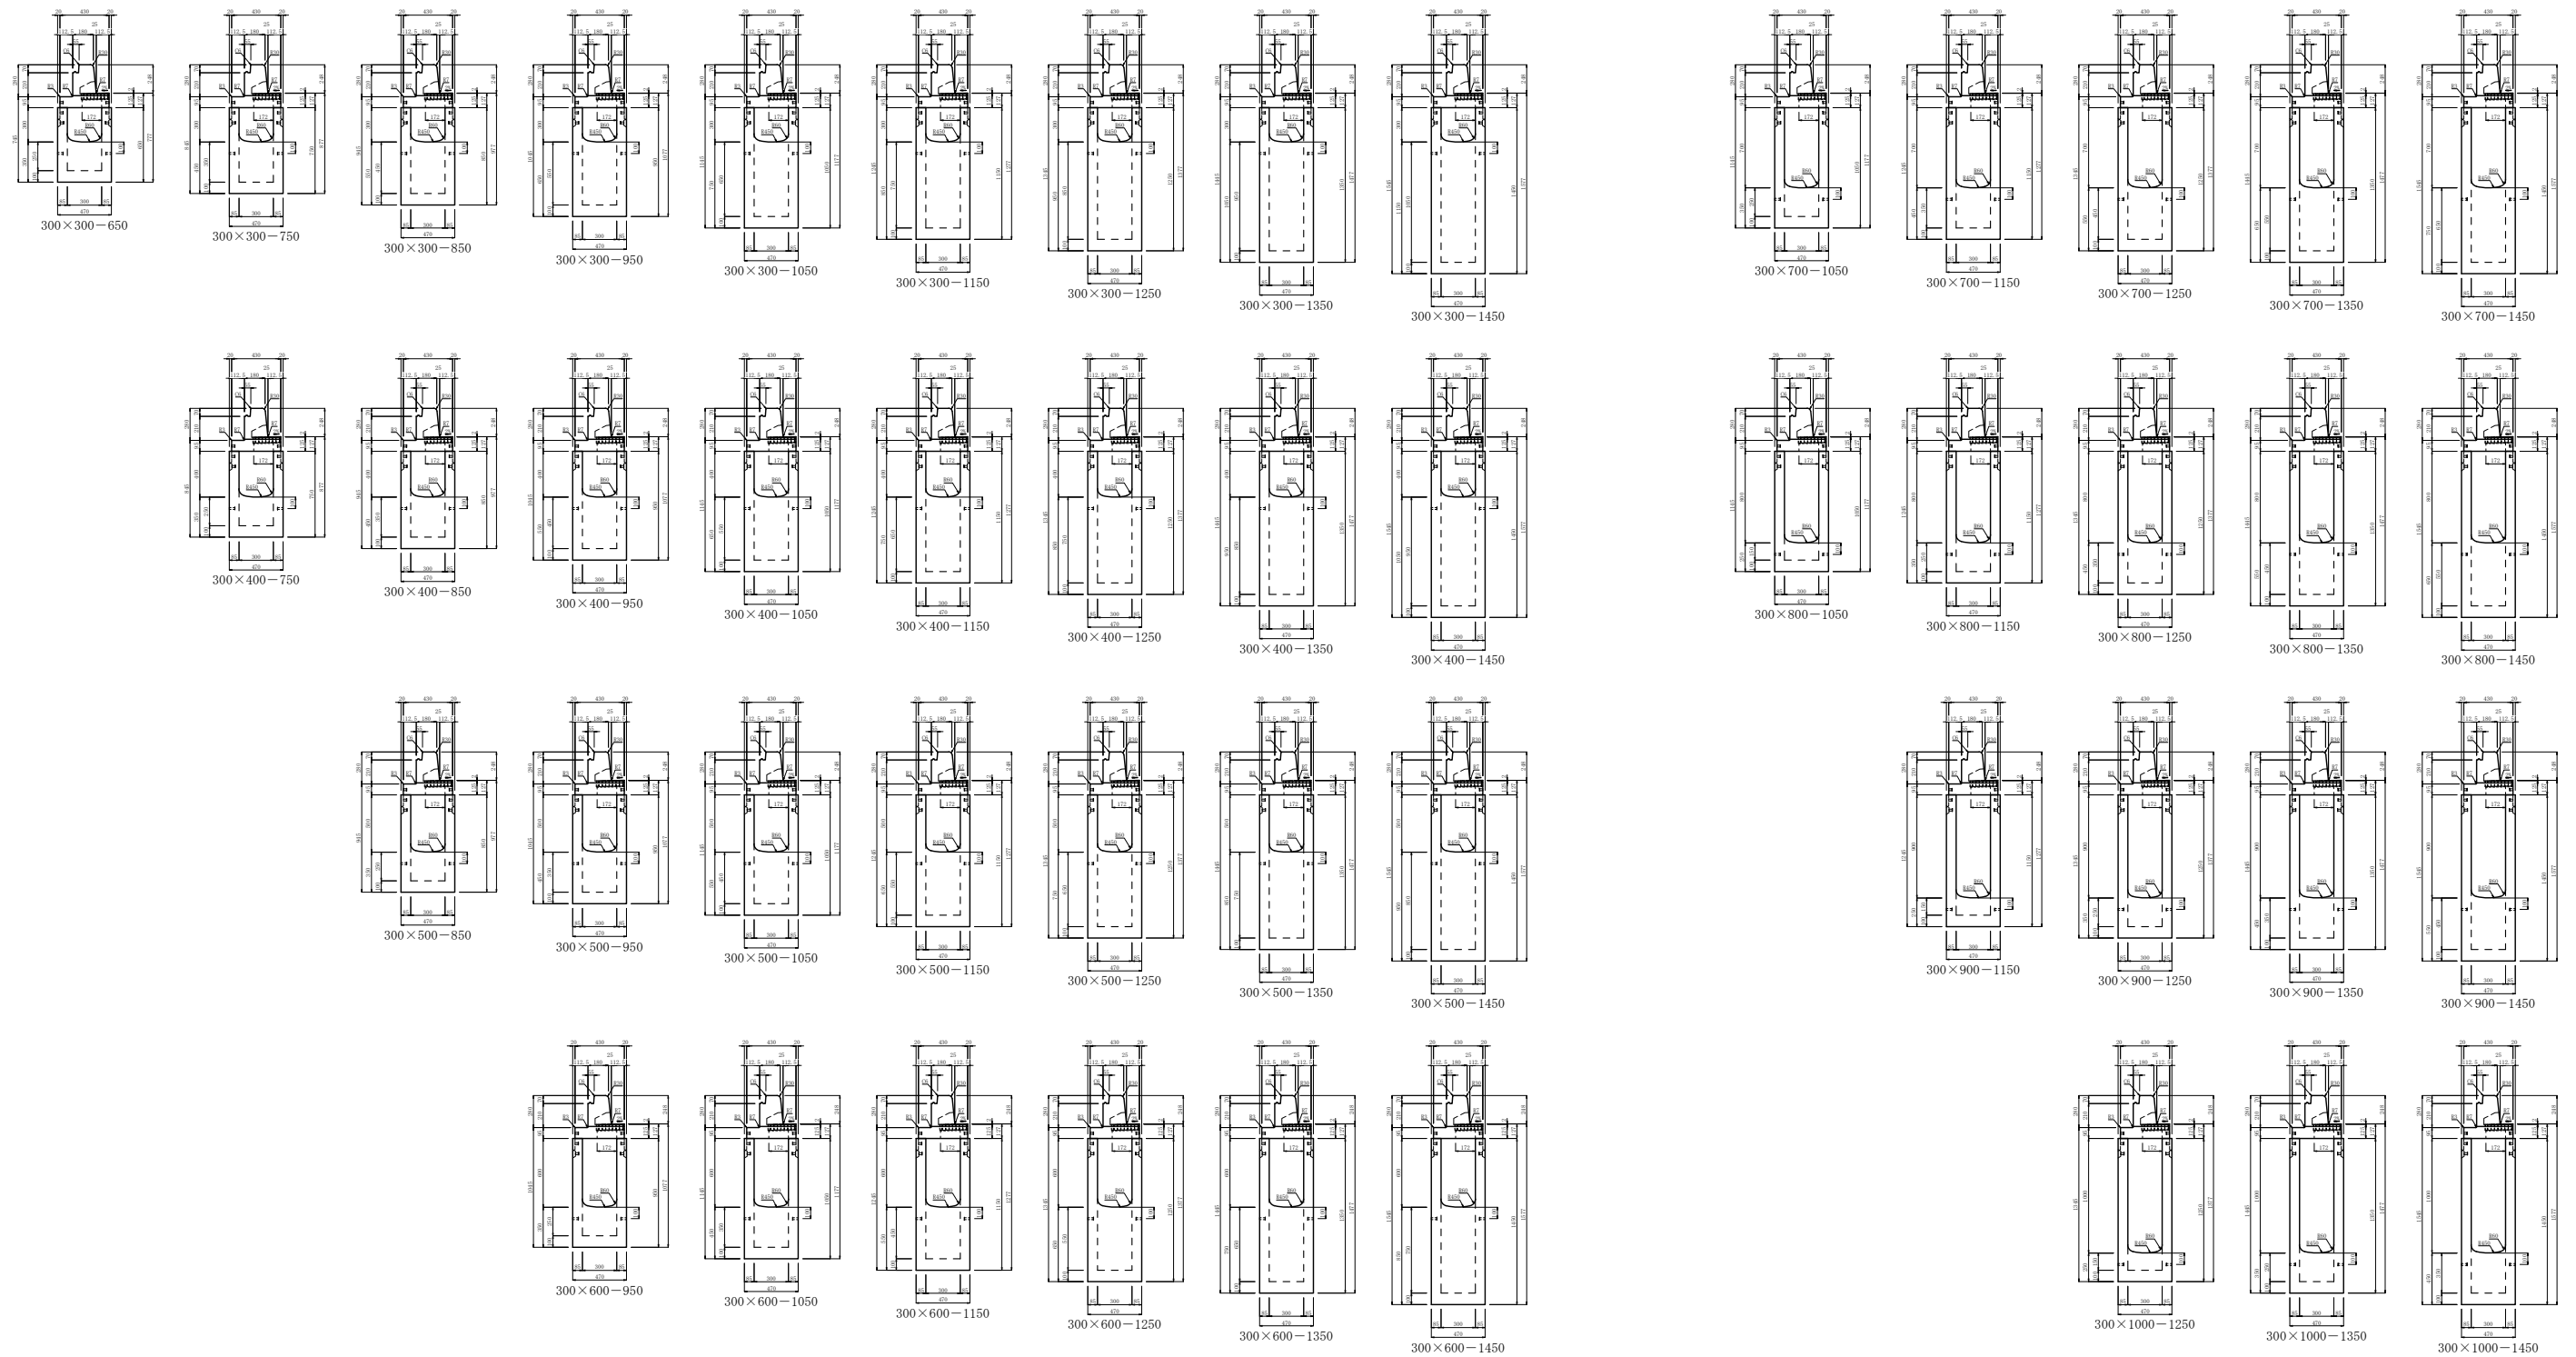




製品名	I B C排水側溝 深型集水柵	縮尺	作成年月日	図面番号
規格	中央分離帯用C 防草タイプ 300型	1/60	E:2022.06.10 R:2024.11.12	No.

I B C排水側溝 深型集水樹 中央分離帯用C 防草タイプ 400型 断面図

単位：mm

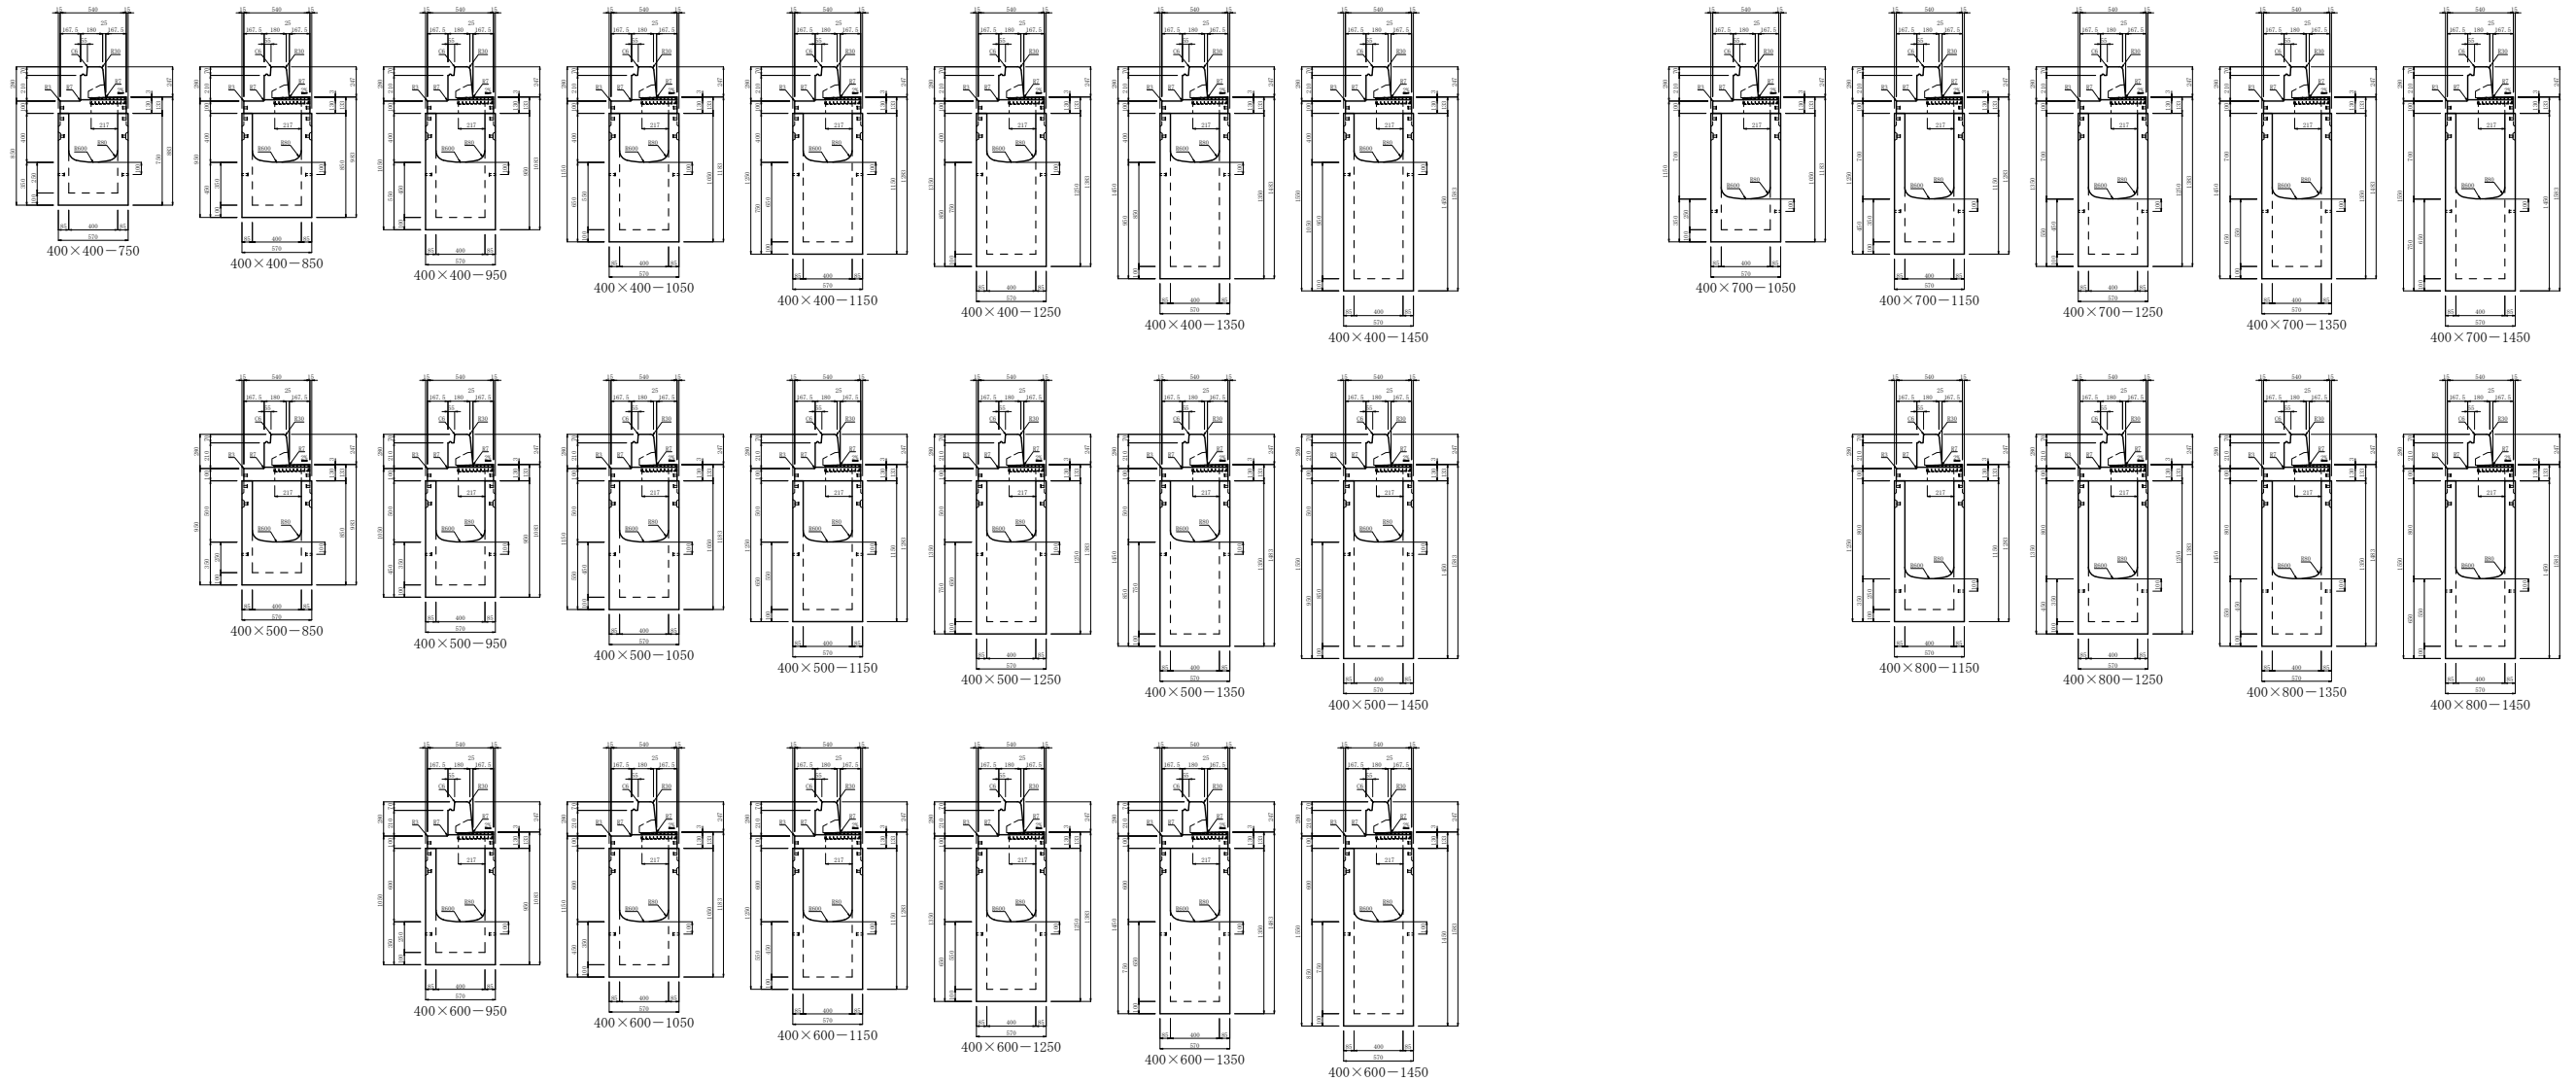



製品名	I B C排水側溝 深型集水樹	縮尺	作成年月日	図面番号
規格	中央分離帯用C 防草タイプ 400型	1/60	E:2022.06.10 R:2024.11.12	No.