


L形エプロンブロックB セミフラットタイプ 布設標準構造図

単位：mm

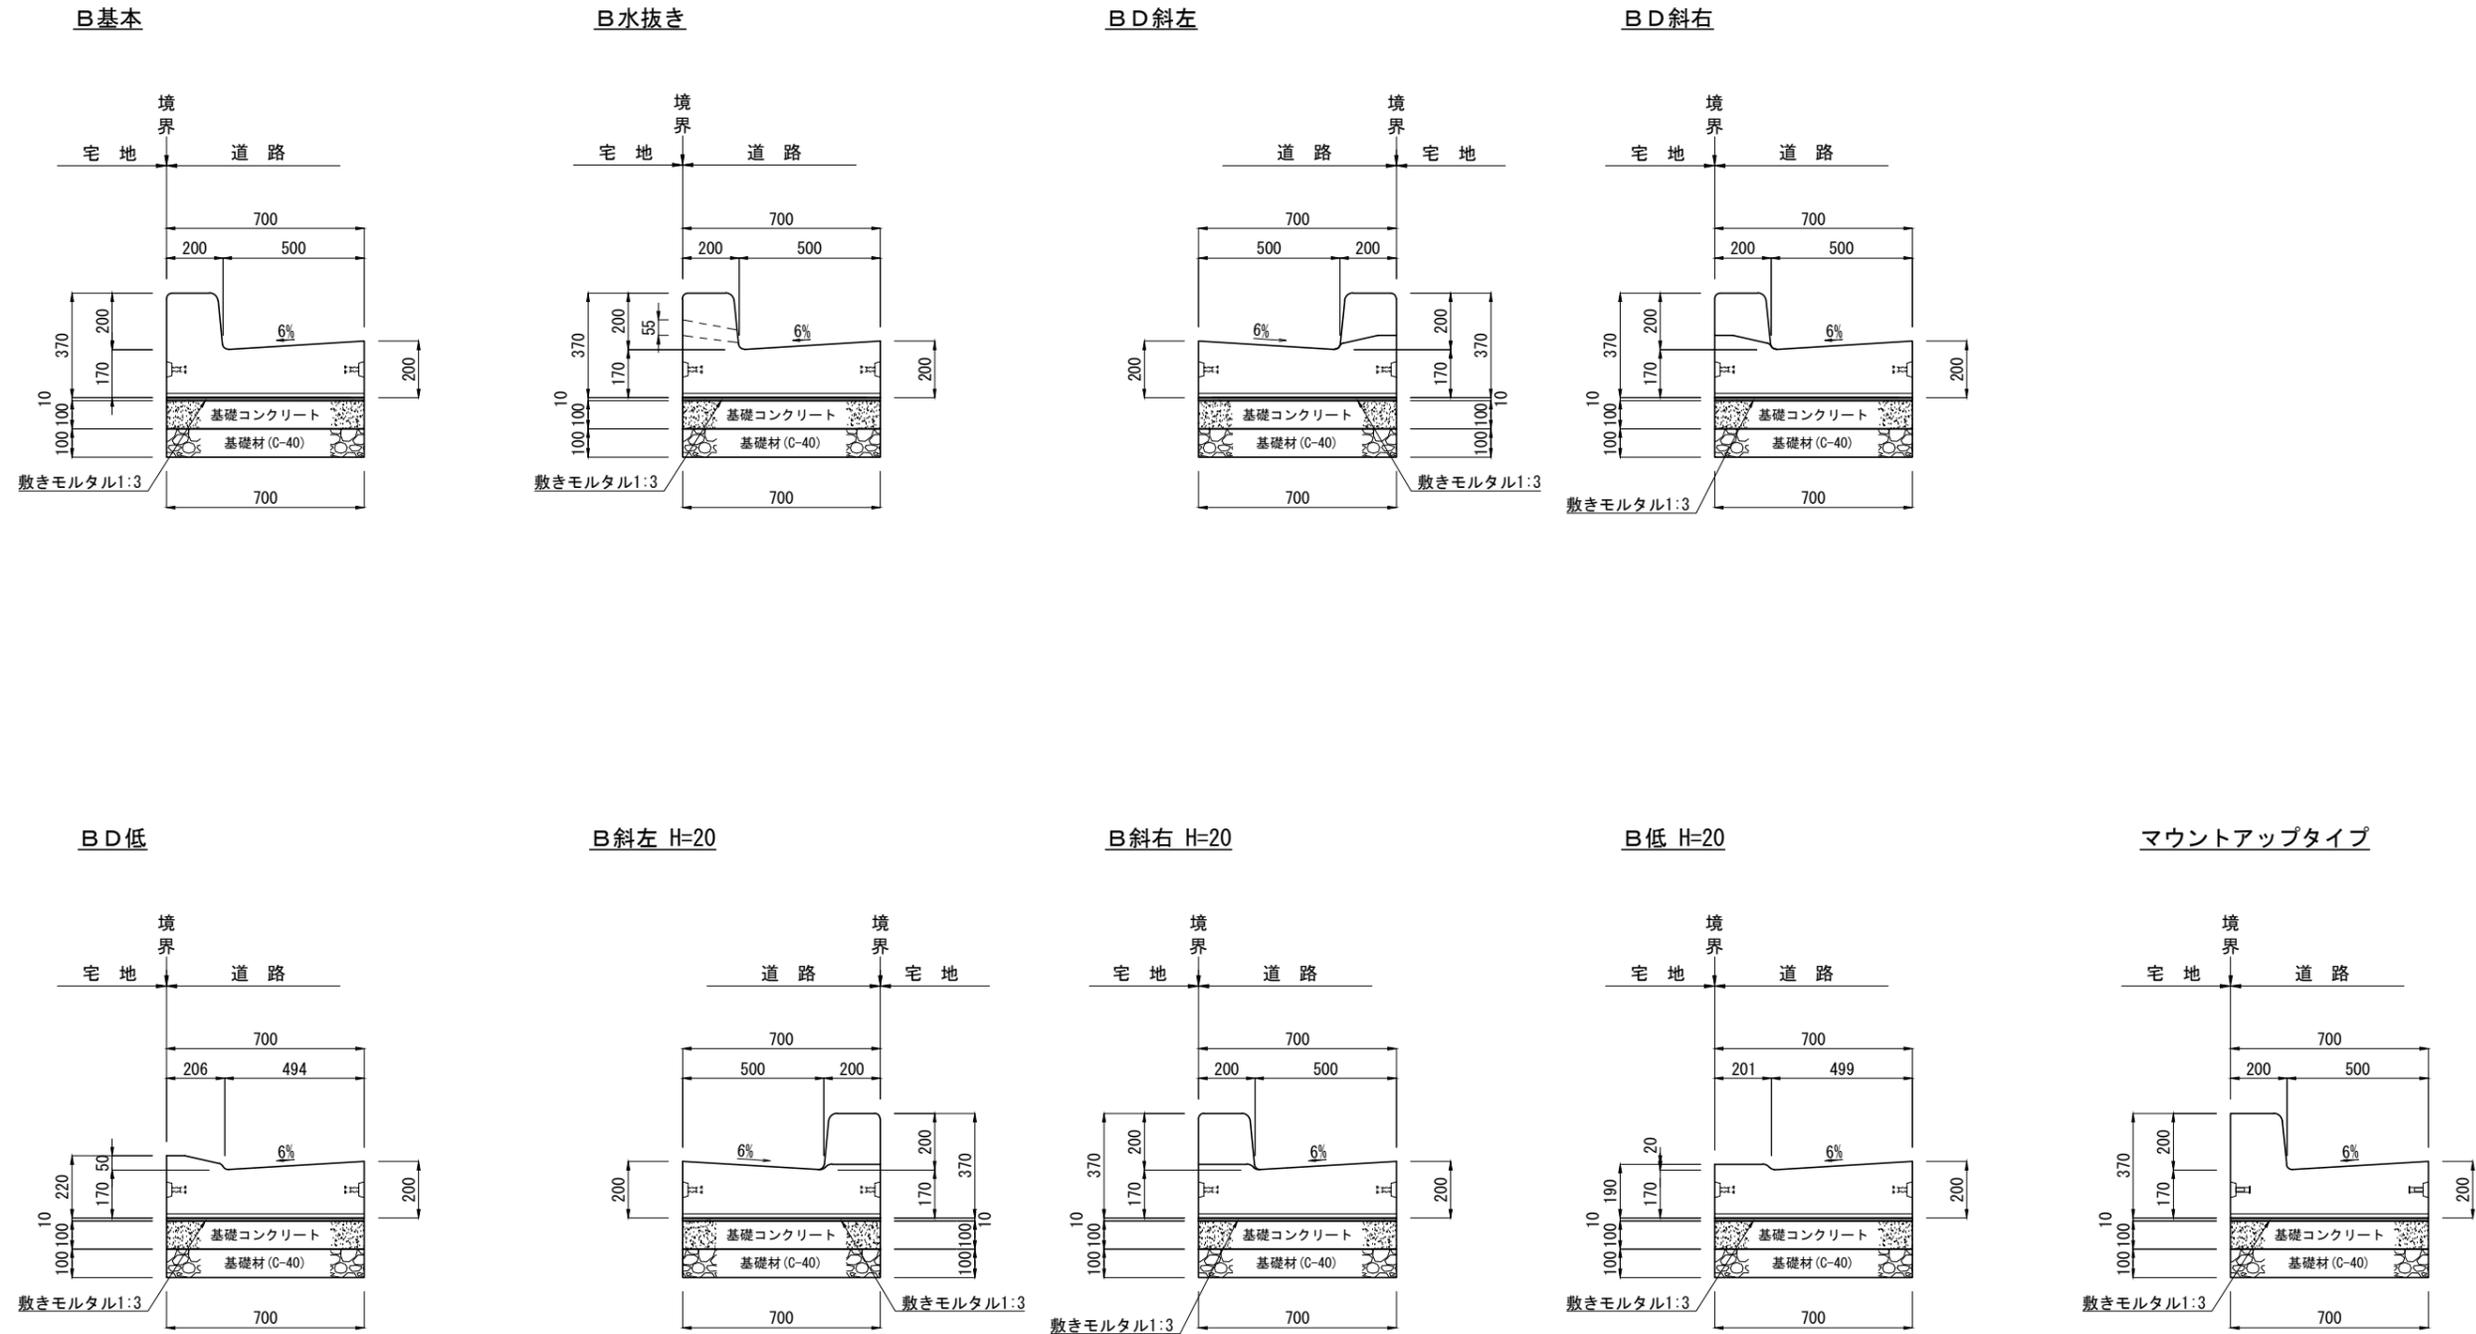

製品名	L形エプロンブロックB セミフラットタイプ	縮尺	作成年月日	図面番号
規格	B基本、B水抜き、BD斜左、BD低 B斜左 H=20、B低 H=20、マウントアップタイプ	1/25	E:2025.01.20	No.