
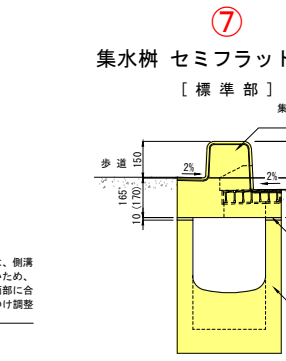
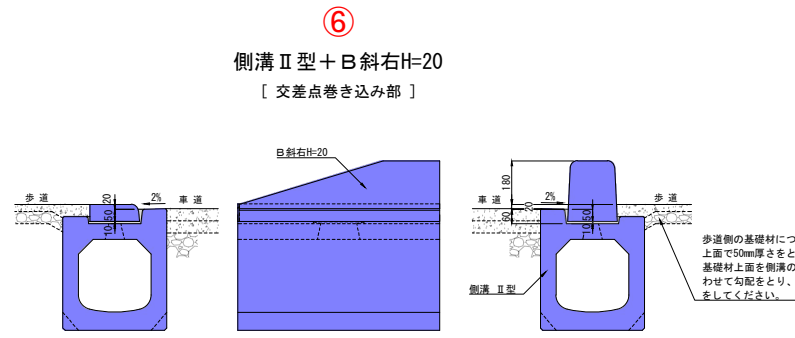
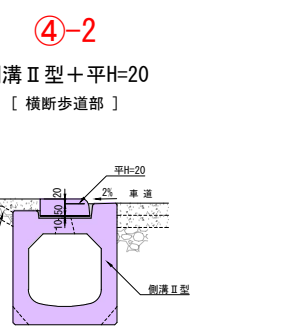
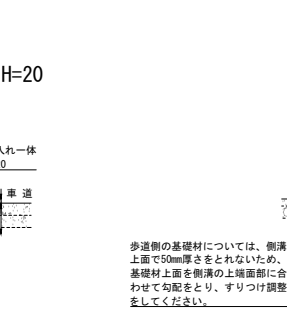
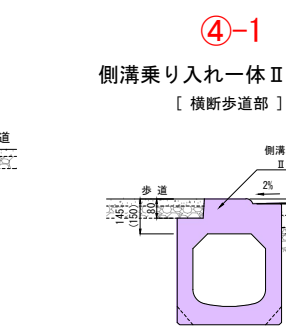
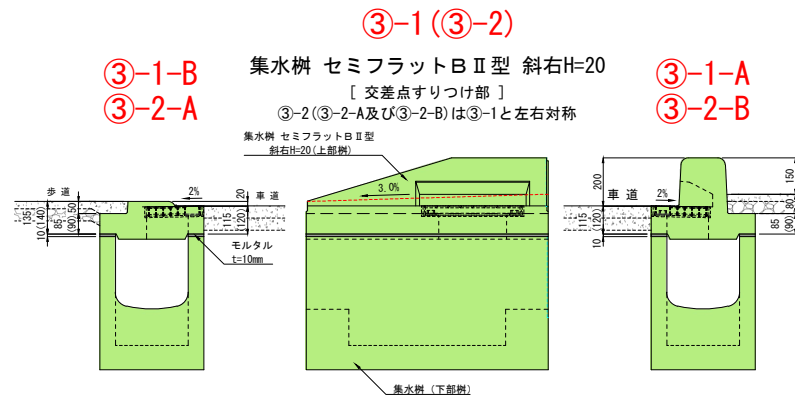
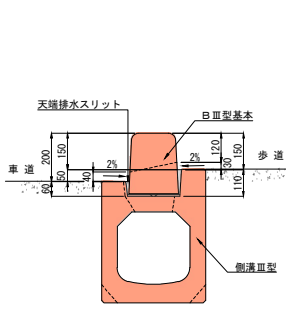
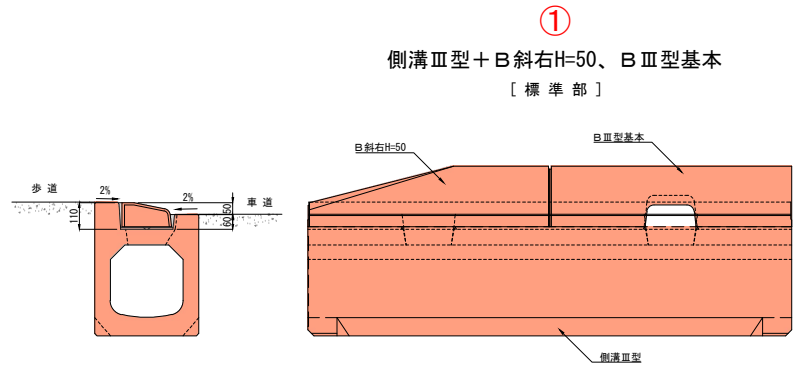


I B C側溝・境界ブロック布設参考図

(II型及びIII型側溝(集水樹)で施工する場合)

単位 mm

II型・III型
での施工の場合

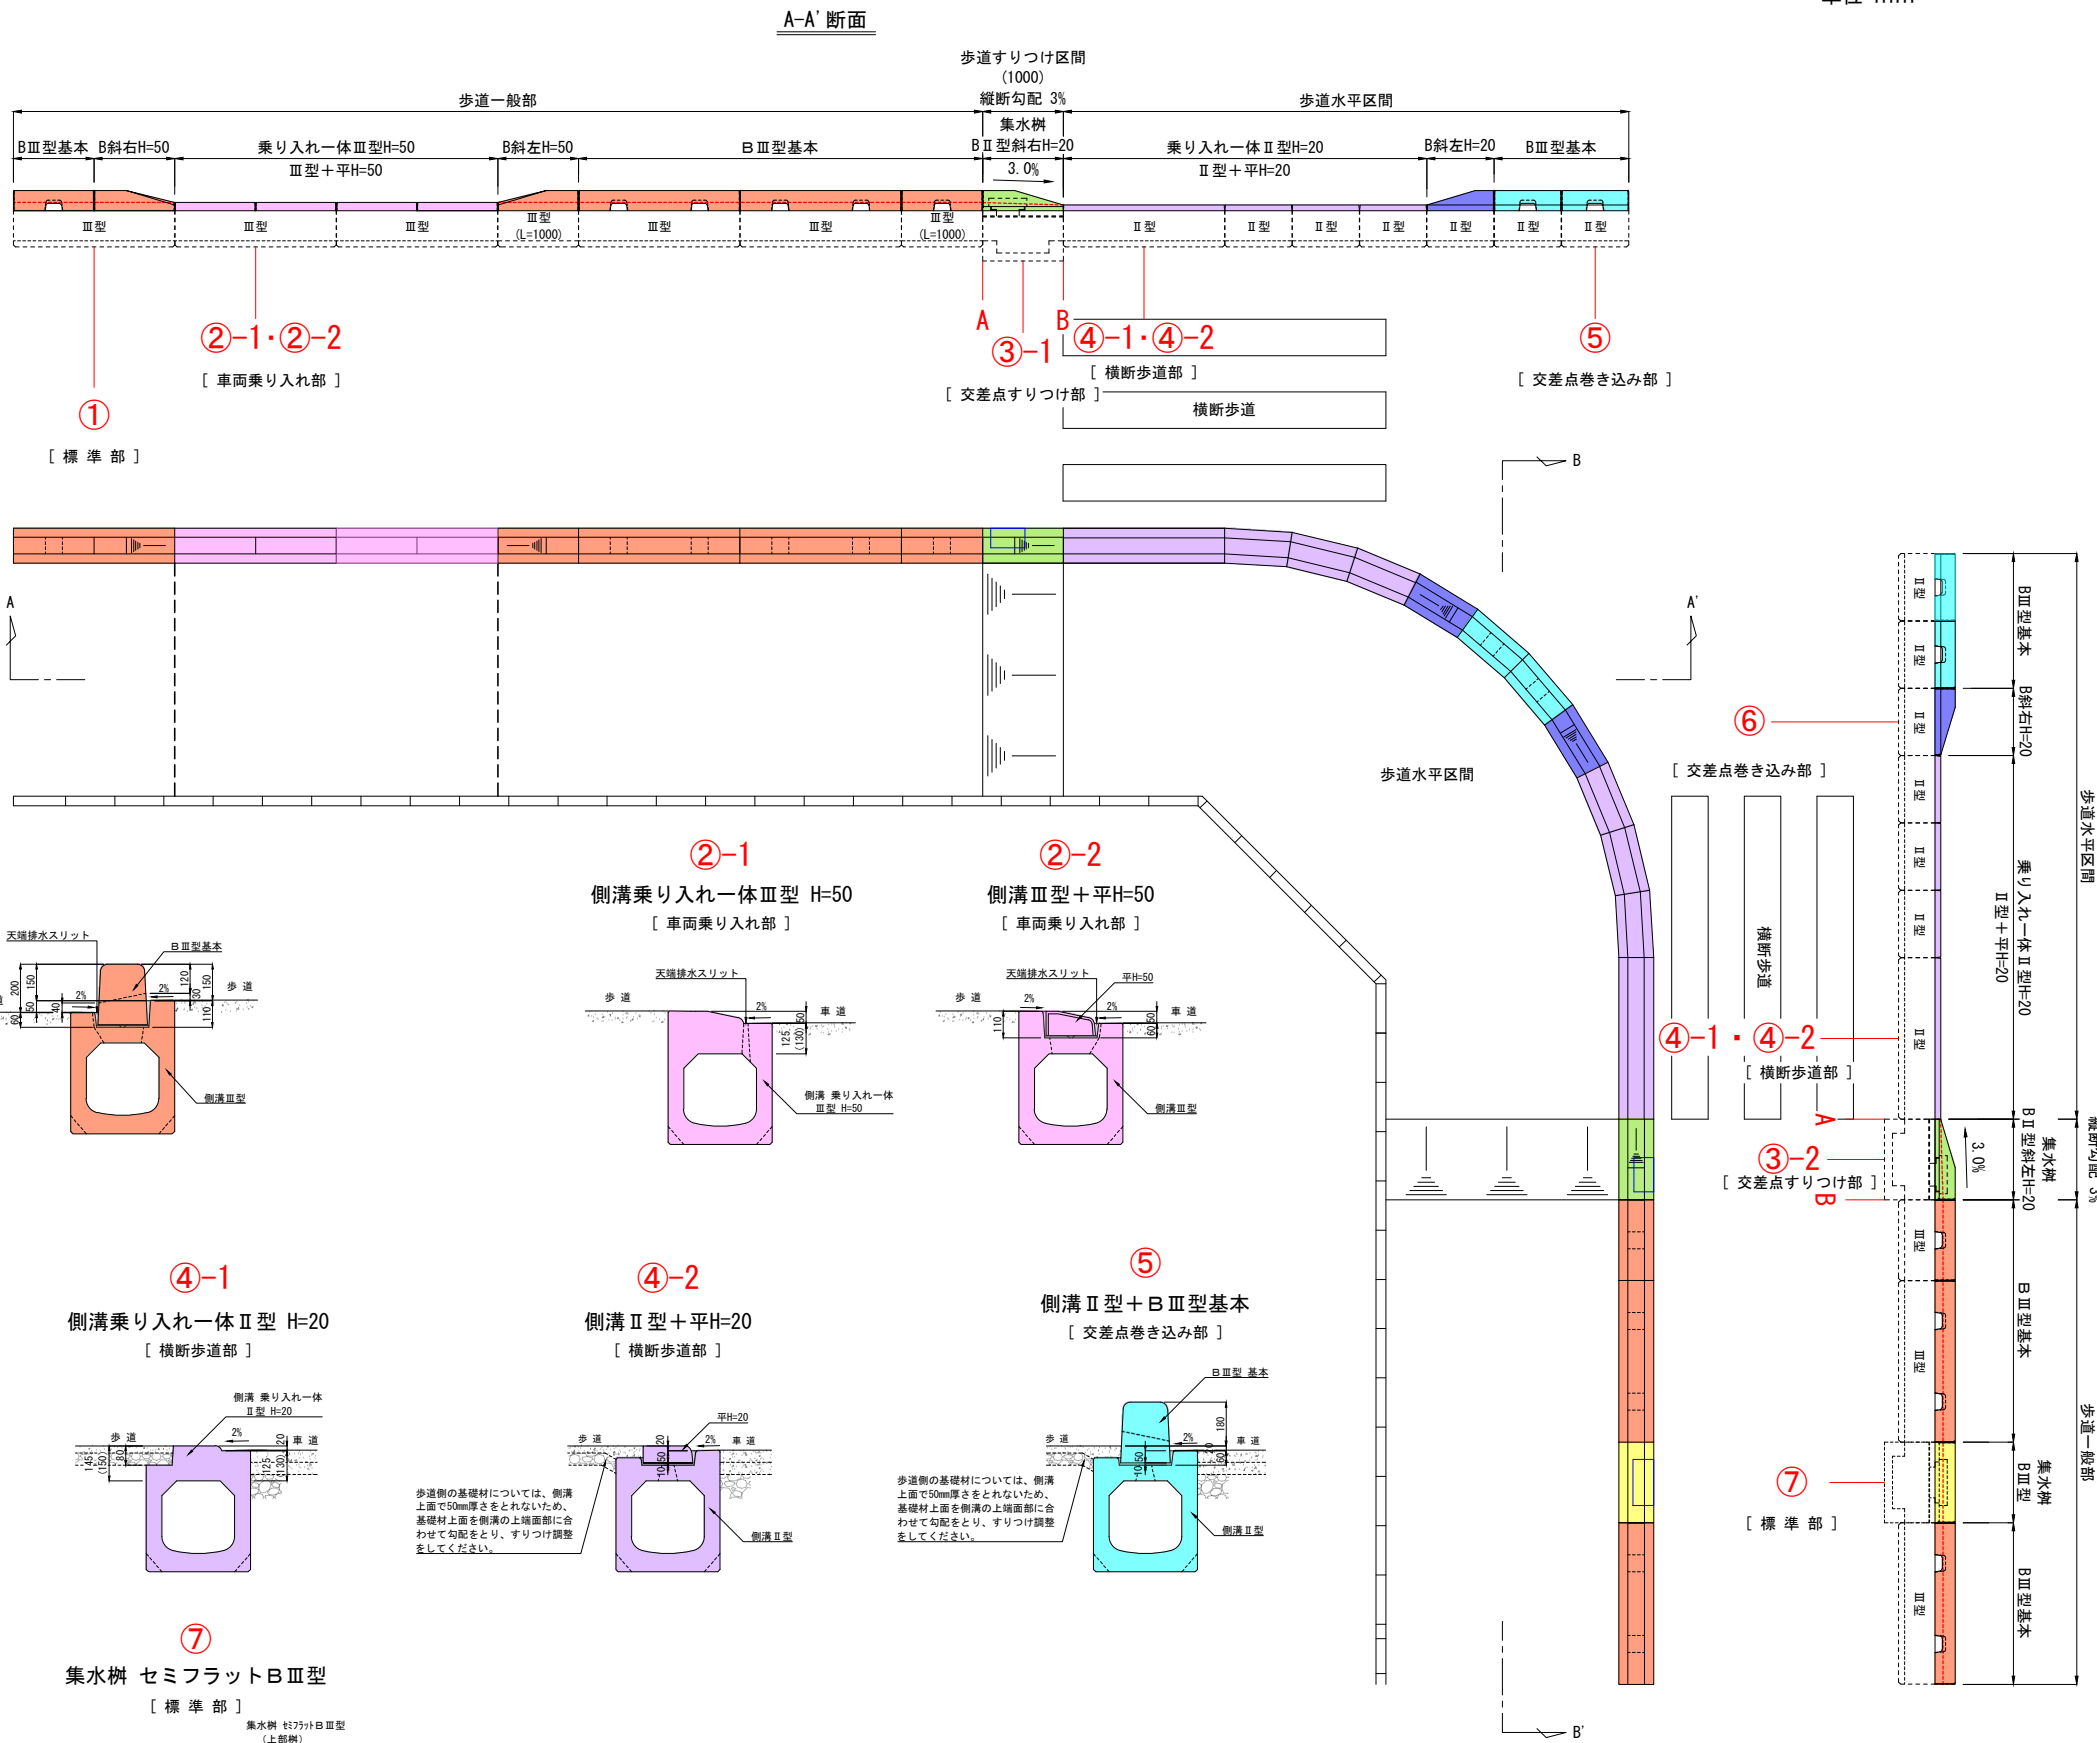

- 注(1) 寸法値は300型・400型共通ですが、()の内数は400型の寸法です。
 (2) 側溝III型(集水樹)は車道側の天端高さが歩道側天端より-50mm低いタイプで標準部及び車両乗り入れ部に施工してください。
 側溝II型(集水樹)は歩道側の天端高さが車道側天端より-30mm低いタイプで交差点すりつけ部、横断歩道部及び交差点巻き込み部に施工してください。
 (3) ③及び⑦の交差点すりつけ部の集水樹については下部樹の天端に10mmのモルタルを施工して上部樹の高さを調整して施工してください。
 また、歩道舗装面のすりつけ縦断勾配を3%としてください。
 (4) 熱膨張による端面破損を防止するために、必ず10m毎に1ヶ所、目地をコーキングで充填するか、エラストイト等を施工してください。