
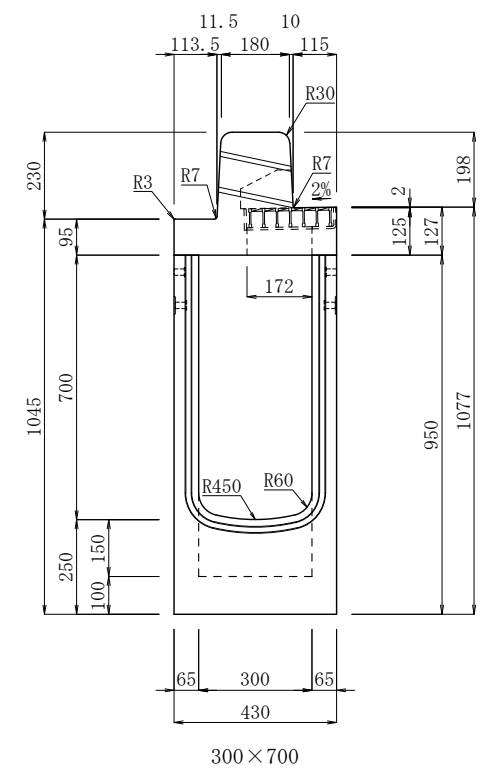
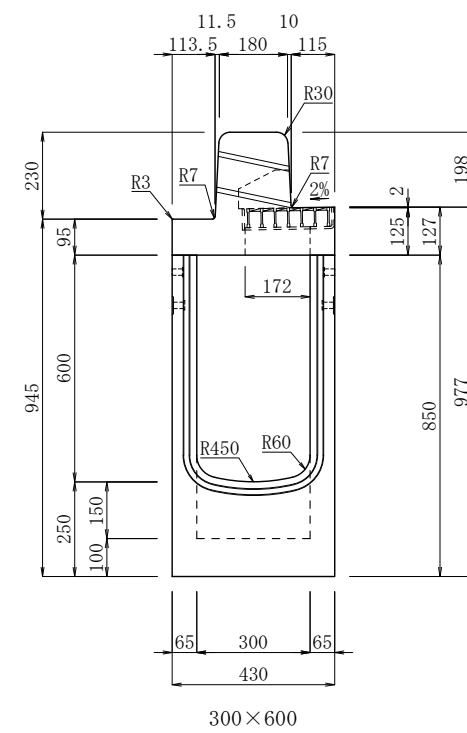
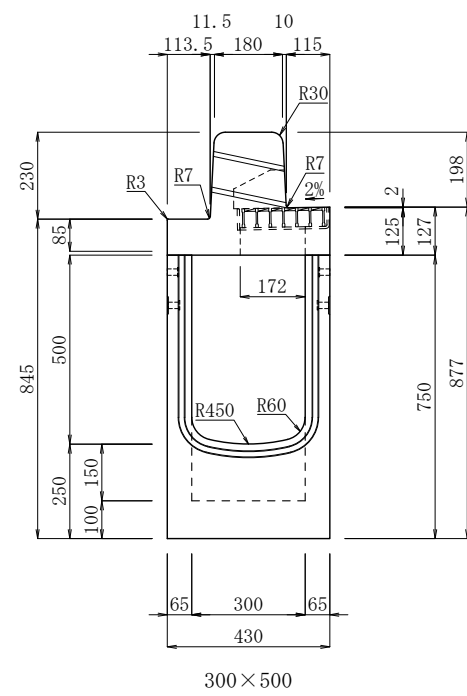
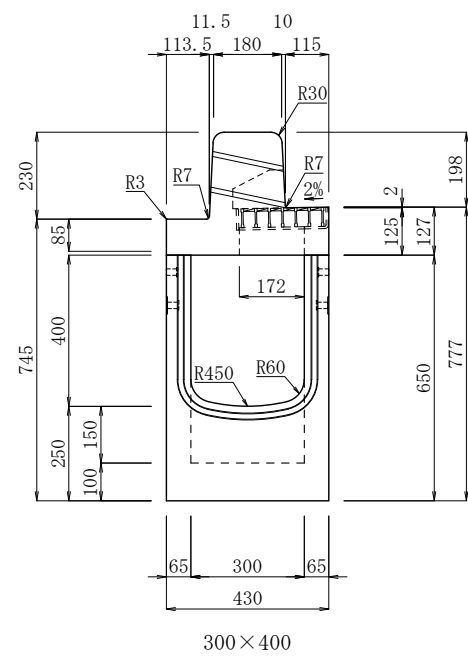


I B C排水側溝 集水桝 セミフラットB (I型・II型兼用) 300型 断面図






単位 : mm

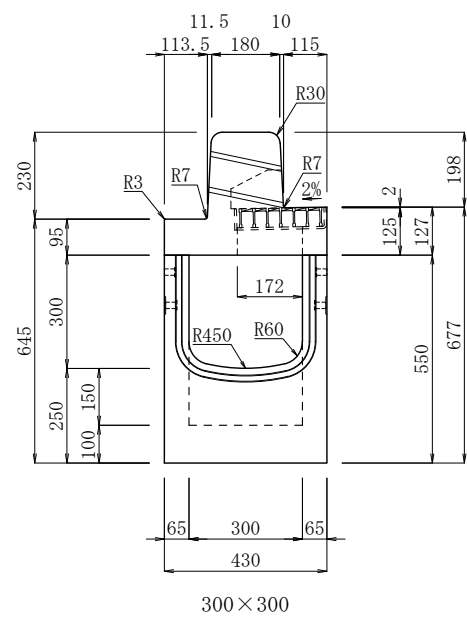

製品名	I B C排水側溝 集水桝	縮尺	1/20	作成年月日	E:2010.09.15 R:2024.11.11	図面番号	No.
規格	セミフラットB (I型・II型兼用) 300型						

I B C排水側溝 集水樹 セミフラットB (I型・II型兼用) 400型 断面図






単位：mm

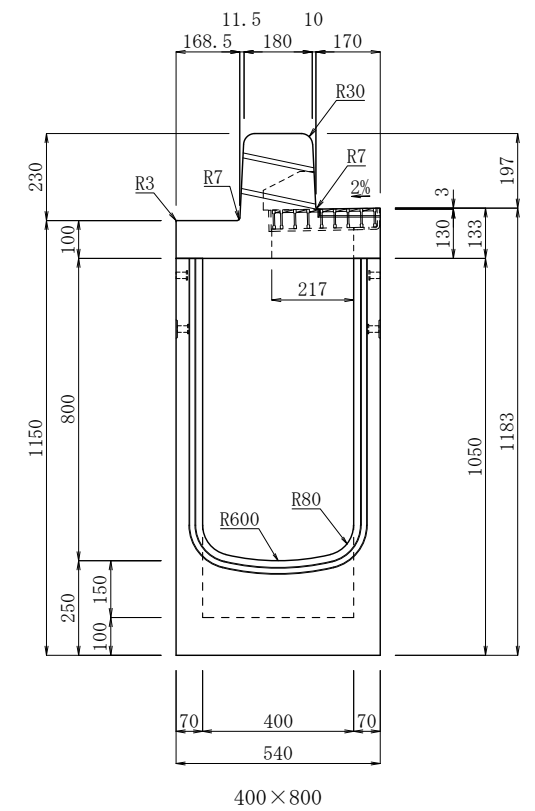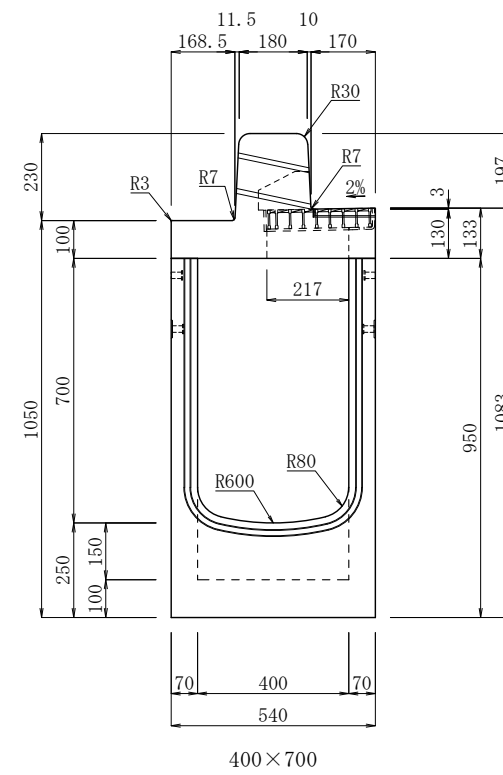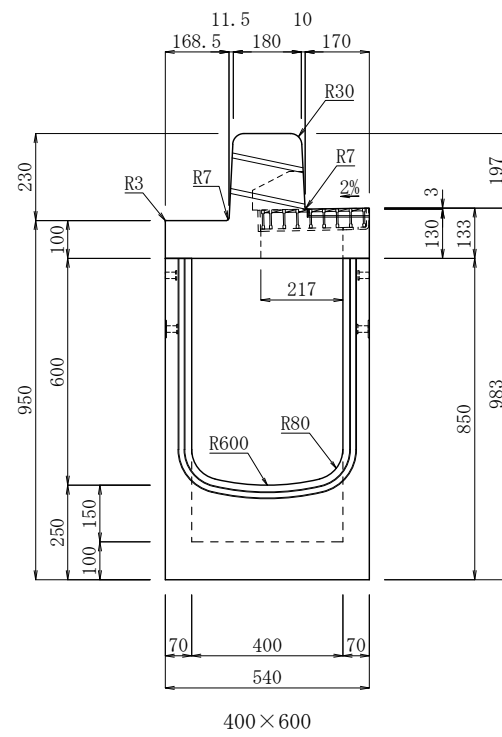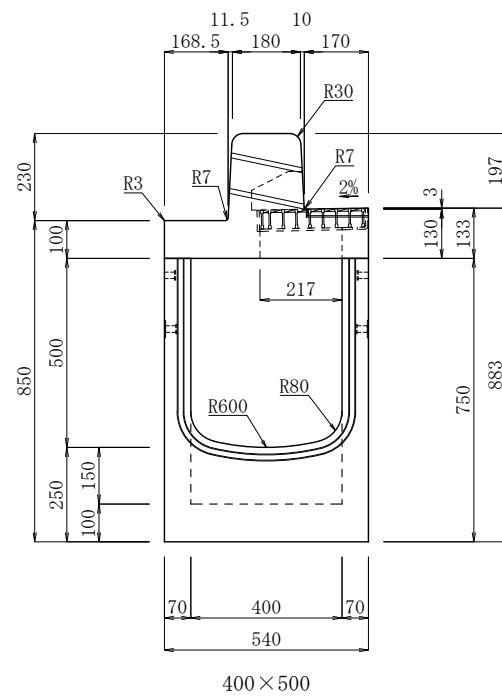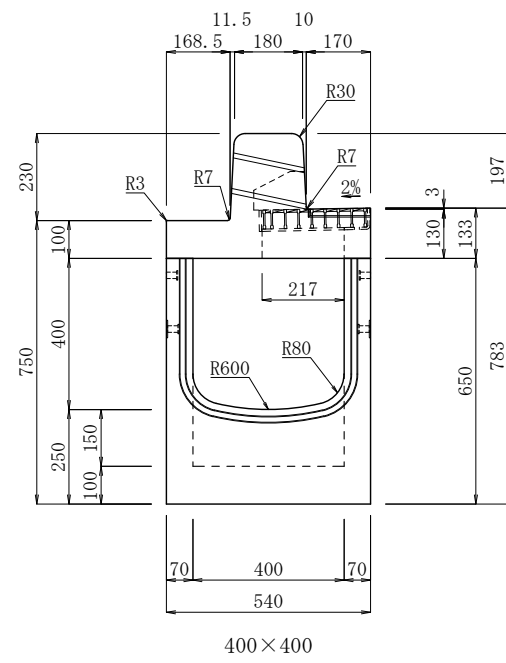

製品名	I B C排水側溝 集水樹	縮尺	1/20	作成年月日	E:2010.09.15 R:2024.11.11	図面番号	No.
規格	セミフラットB (I型・II型兼用) 400型						

I B C排水側溝 集水樹 セミフラットB Ⅲ型 300型 断面図


単位：mm

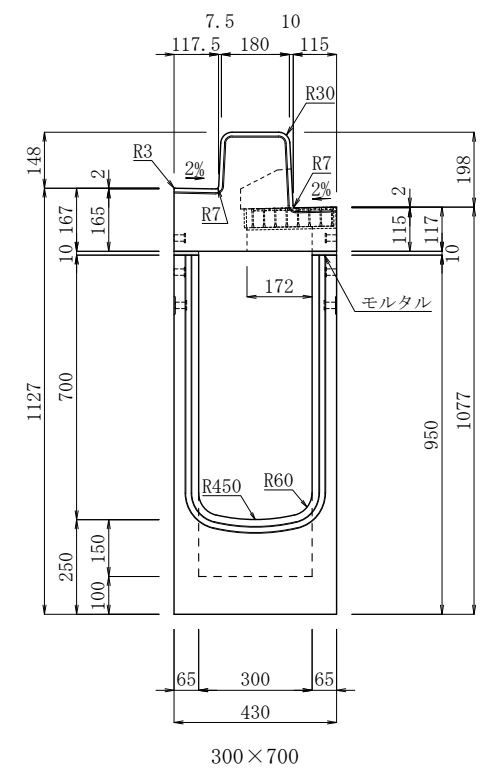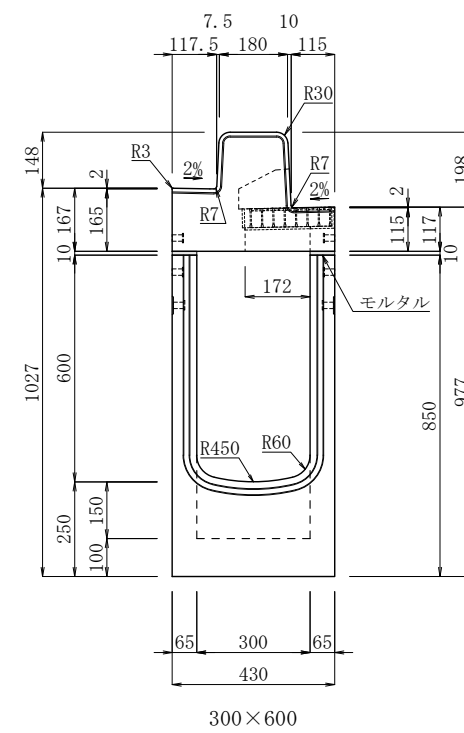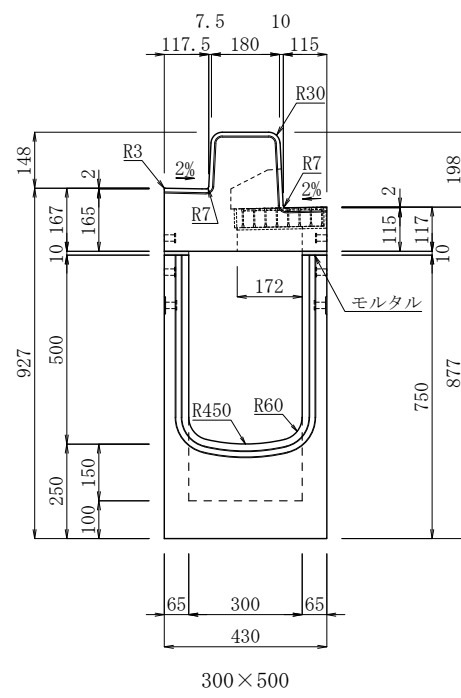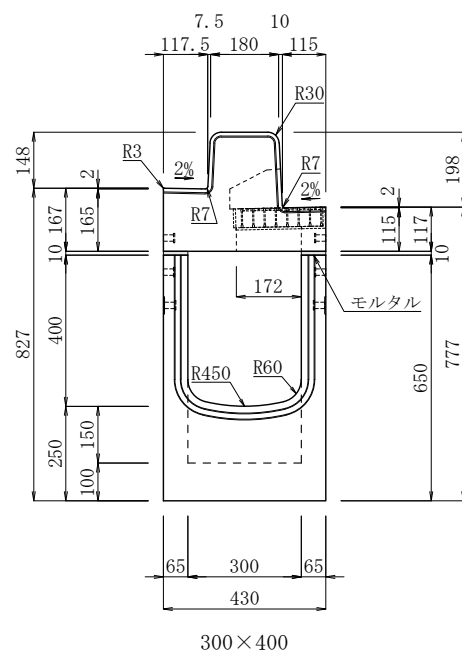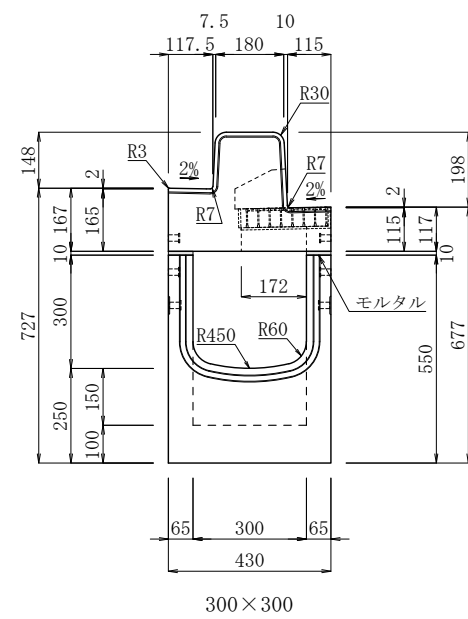


製品名	I B C排水側溝 集水樹	縮尺	1/20	作成年月日	E:2022.06.10 R:2024.11.11	図面番号	No.
規格	セミフラットB Ⅲ型 300型						

I B C排水側溝 集水柵 セミフラットB Ⅲ型 400型 断面図


単位：mm

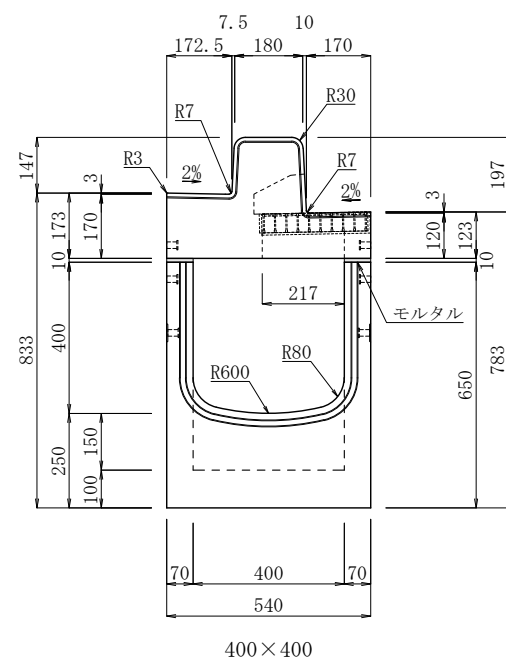


400×400

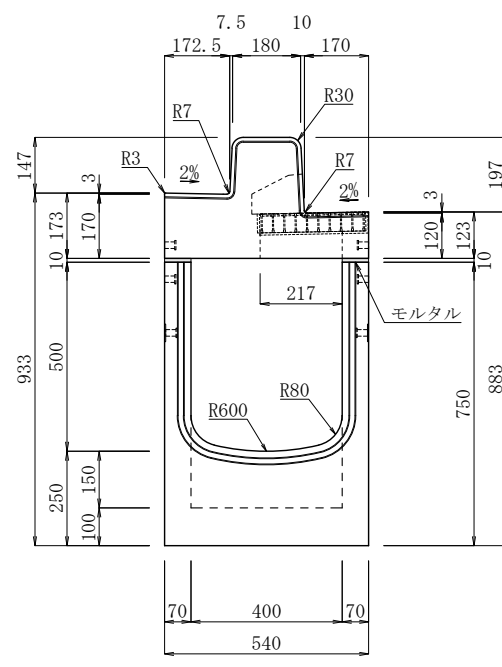


400×500

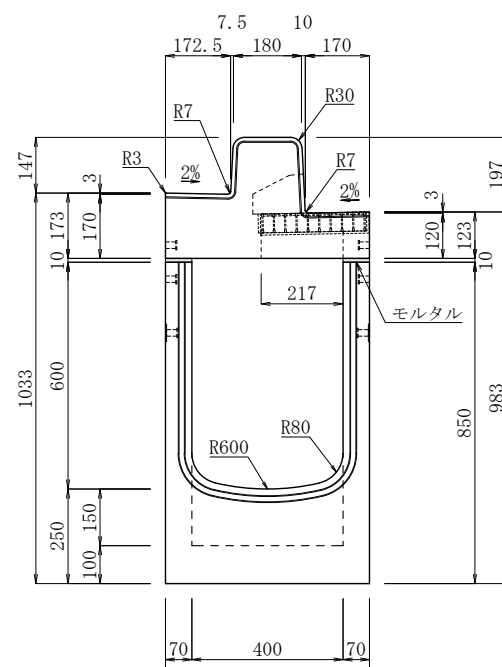

400×600

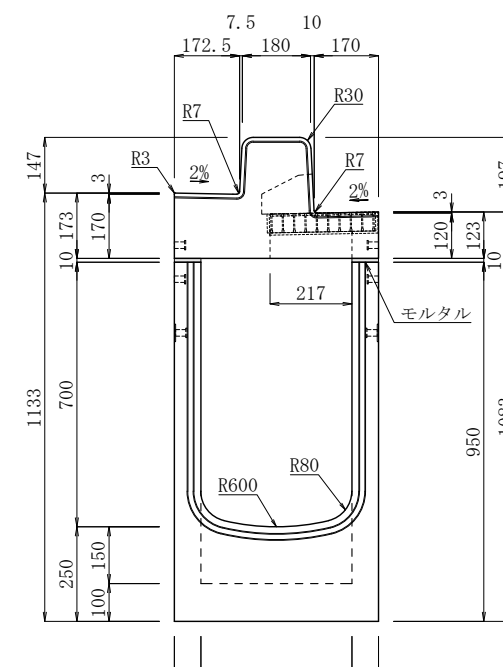

400×700

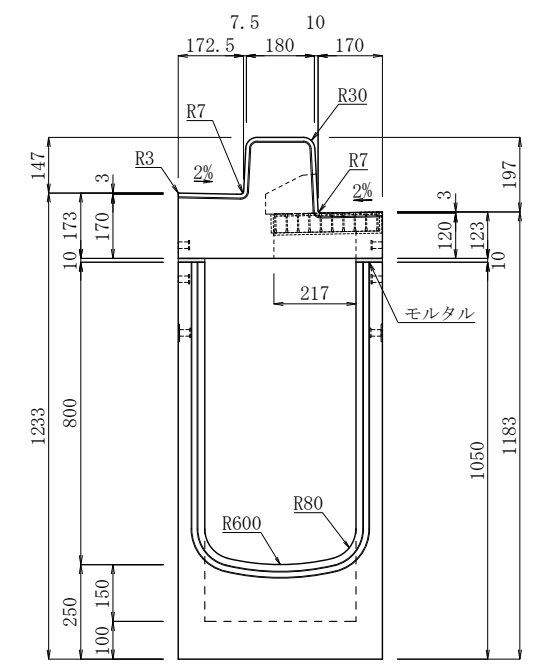






400×800



製品名	I B C排水側溝 集水柵	縮尺	作成年月日	図面番号
規格	セミフラットB Ⅲ型 400型	1/20	E:2022.06.10 R:2024.11.11	No.

IBC排水側溝 集水桝 セミフラットB Ⅲ型 防草タイプ 300型 断面図






単位：mm

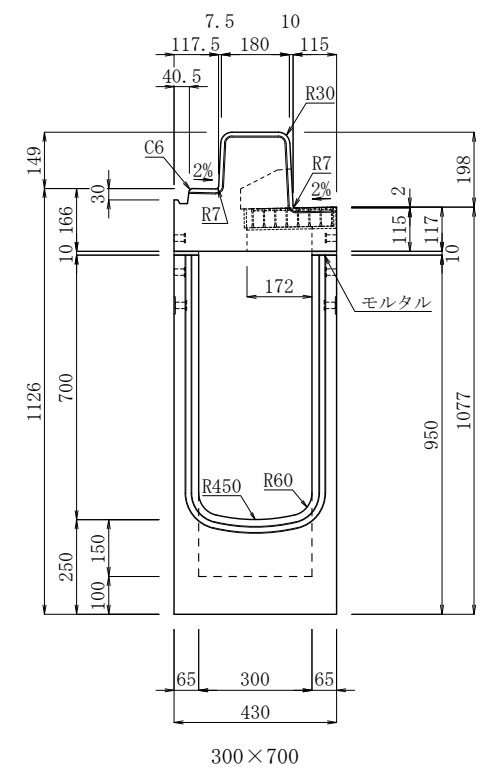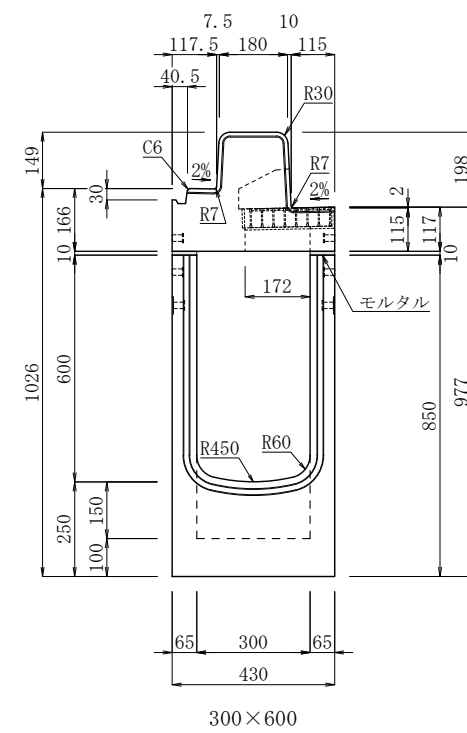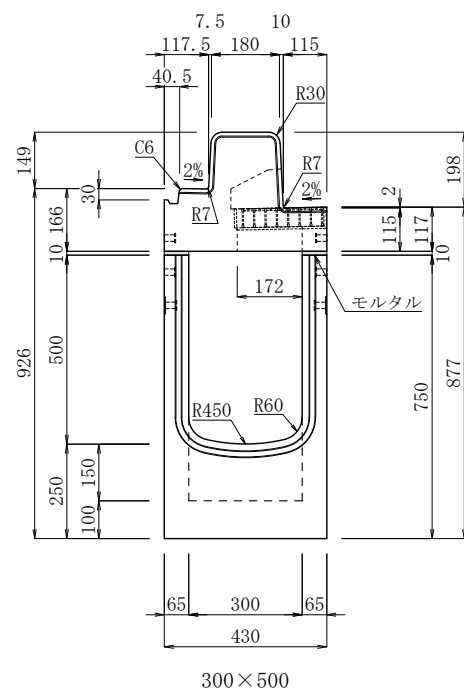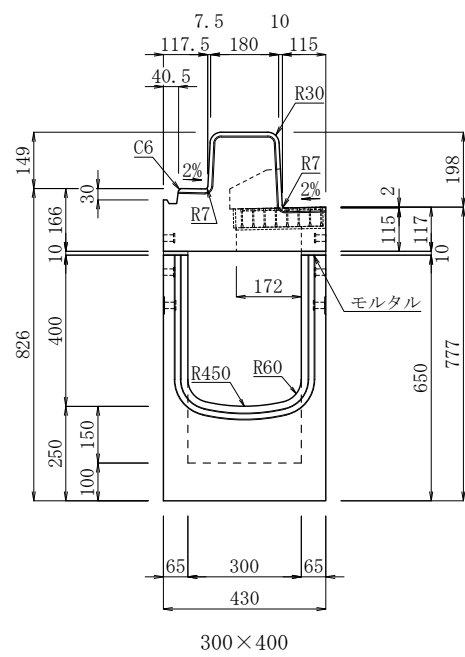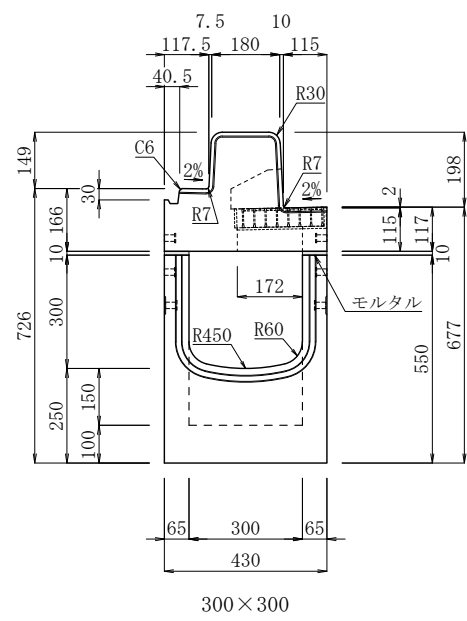

製品名	IBC排水側溝 集水桝	縮尺	作成年月日	図面番号
規格	セミフラットB Ⅲ型 防草タイプ 300型	1/20	E:2022.06.10 R:2024.11.11	No.

IBC排水側溝 集水樹 セミフラットB Ⅲ型 防草タイプ 400型 断面図

単位：mm

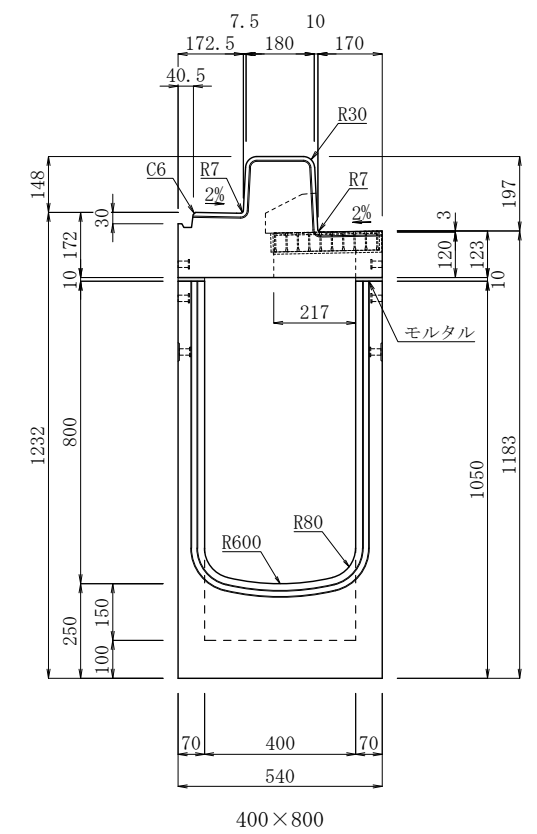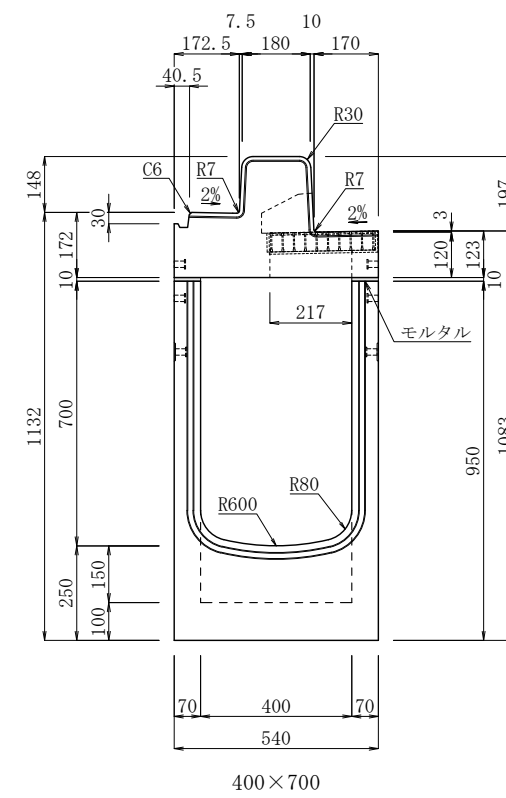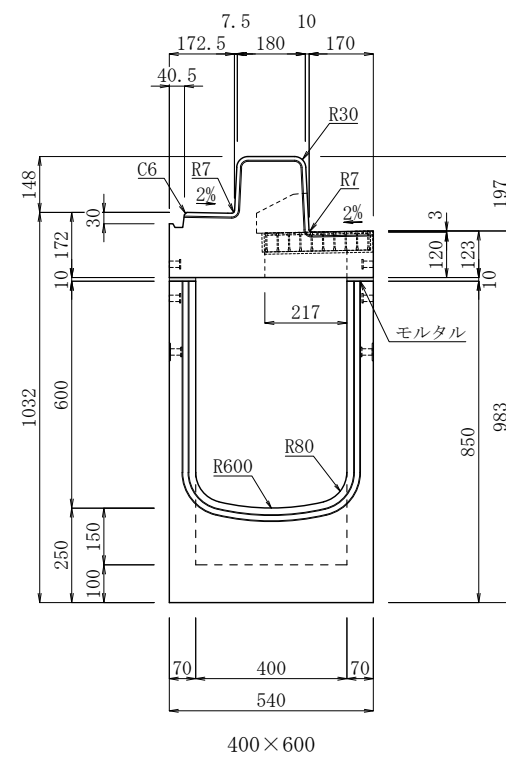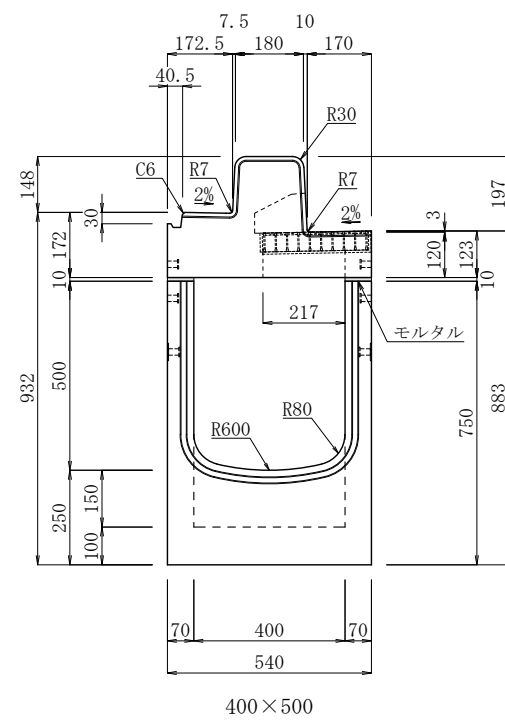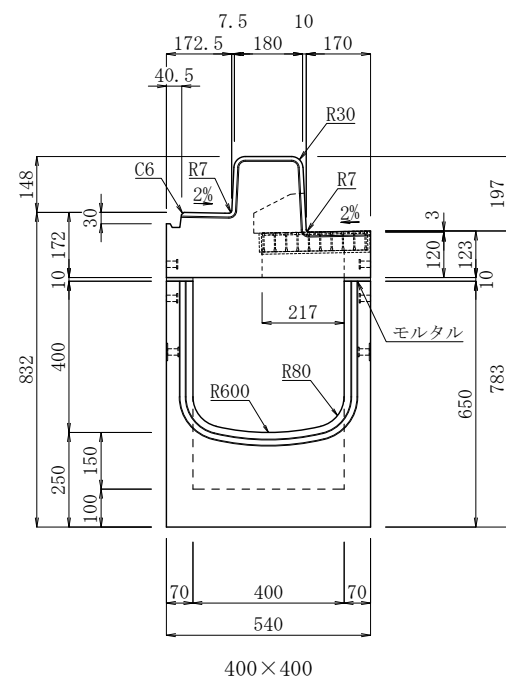




製品名	IBC排水側溝 集水樹	縮尺	作成年月日	図面番号
規格	セミフラットB Ⅲ型 防草タイプ 400型	1/20	E:2022.06.10 R:2024.11.11	No.

IBC排水側溝 深型集水柵 セミフラットB (I型・II型兼用) 300型 断面図

単位：mm

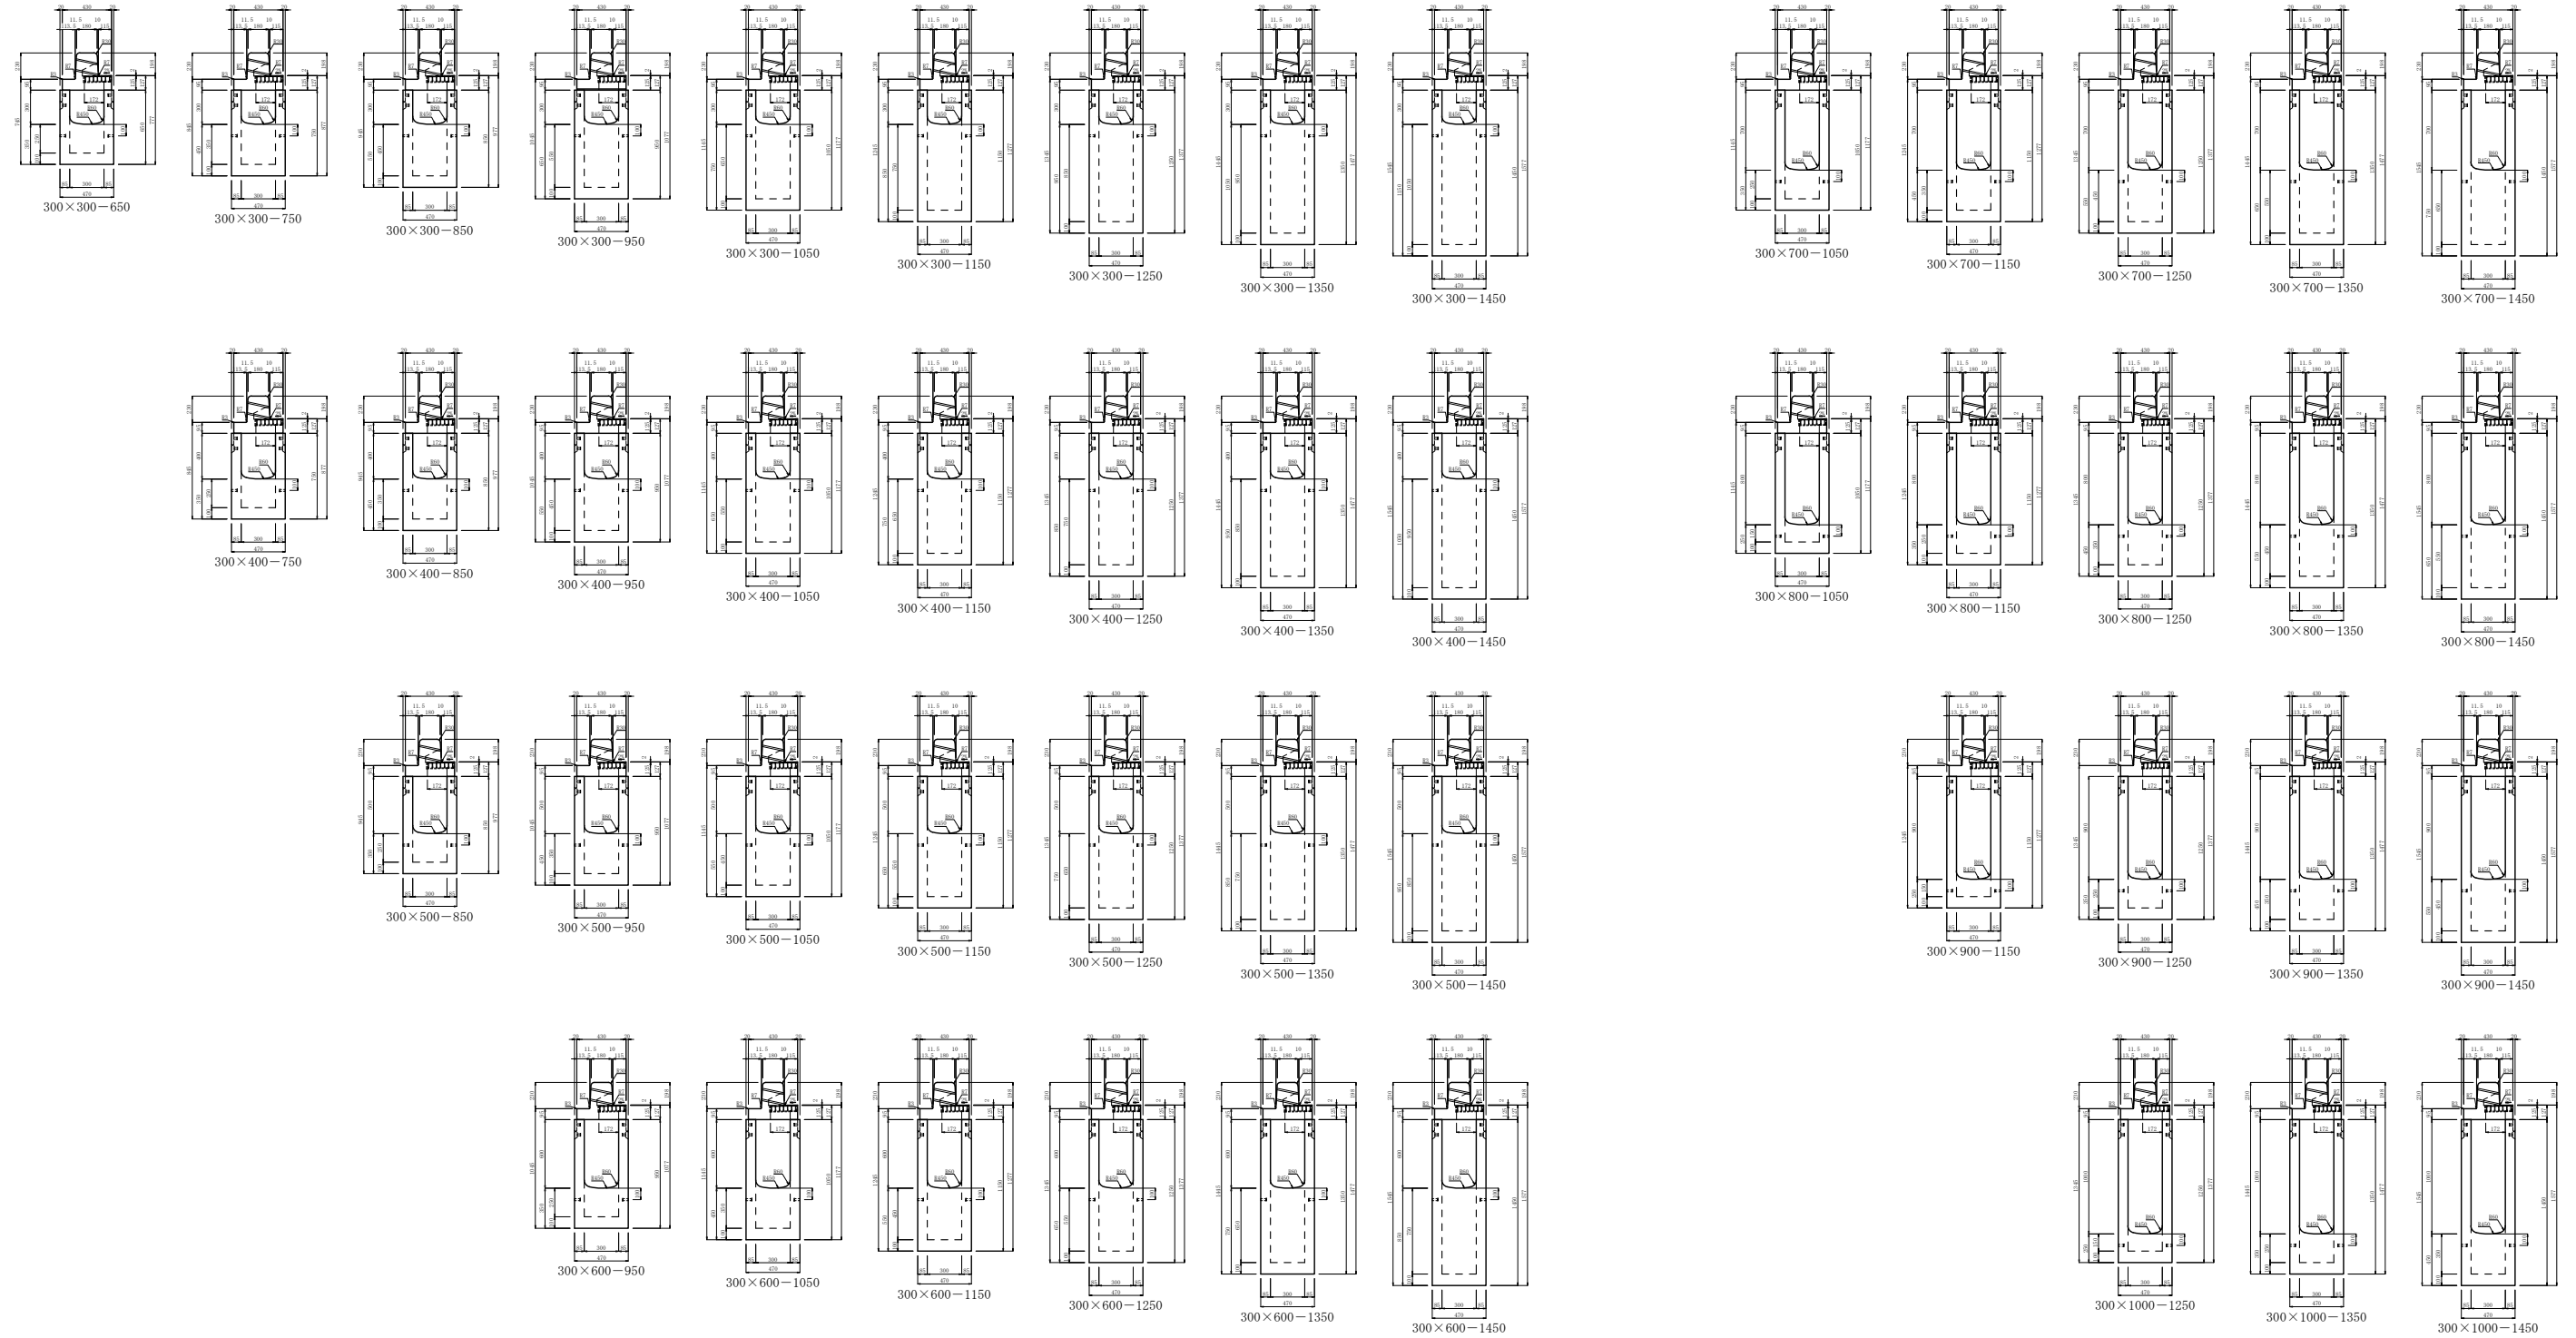




製品名	IBC排水側溝 深型集水柵	縮尺	作成年月日	図面番号
規格	セミフラットB (I型・II型兼用) 300型	1/60	E:2010.09.15 R:2024.11.14	No.

I B C排水側溝 深型集水樹 セミフラットB (I型・II型兼用) 400型 断面図


単位：mm

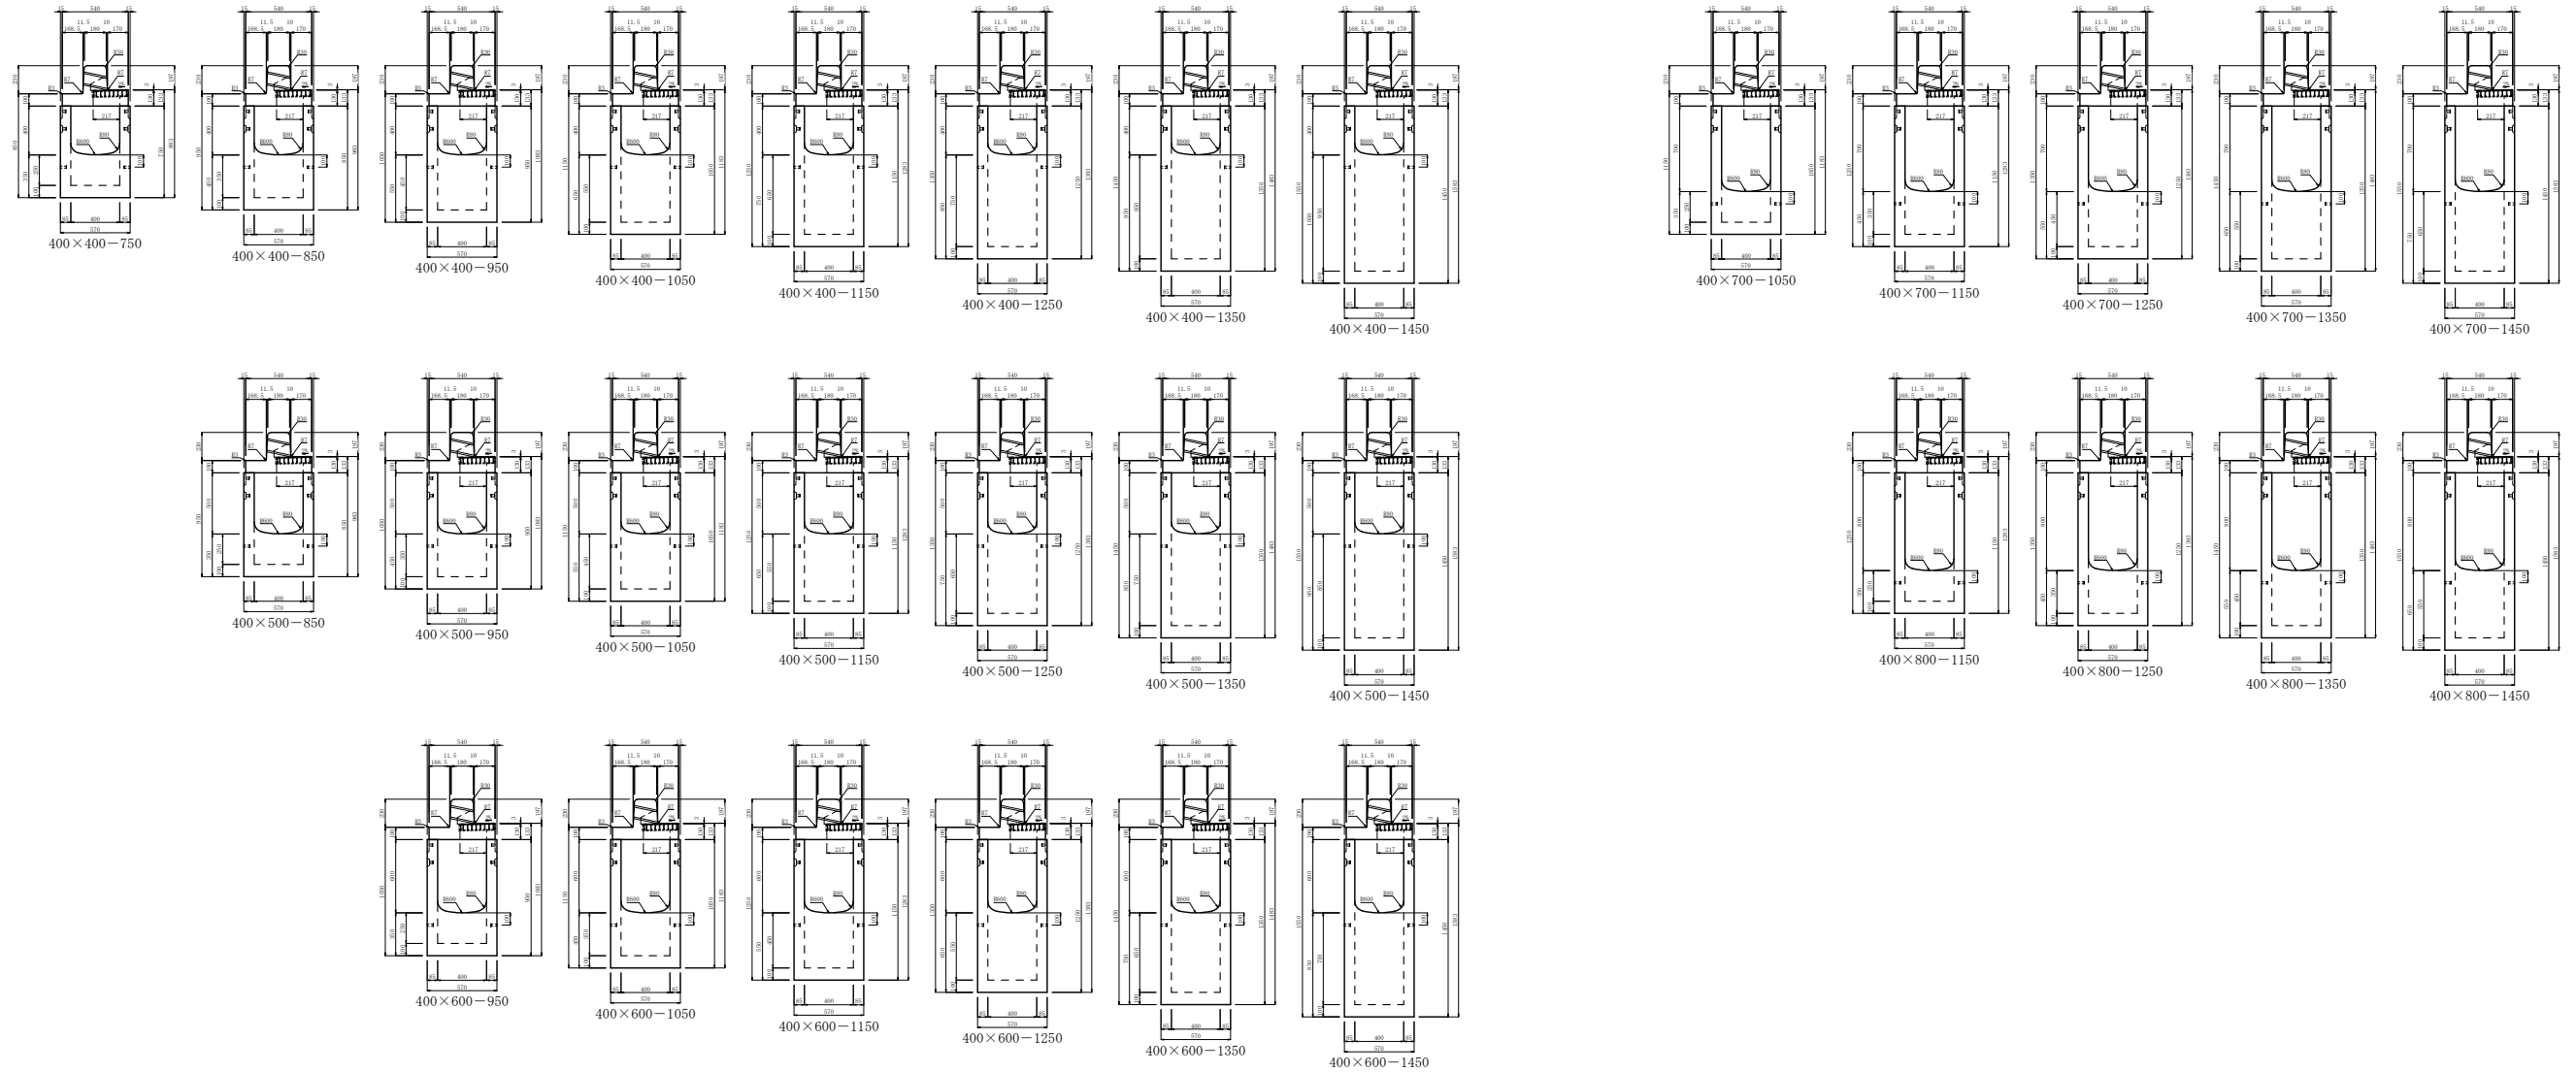

製品名	I B C排水側溝 深型集水樹			縮尺	作成年月日	図面番号
	セミフラットB (I型・II型兼用)					
規格	400型			1/60	E:2010.09.15 R:2024.11.14	No.

IBC排水側溝 深型集水樹 セミフラットB III型 300型 断面図

単位：mm

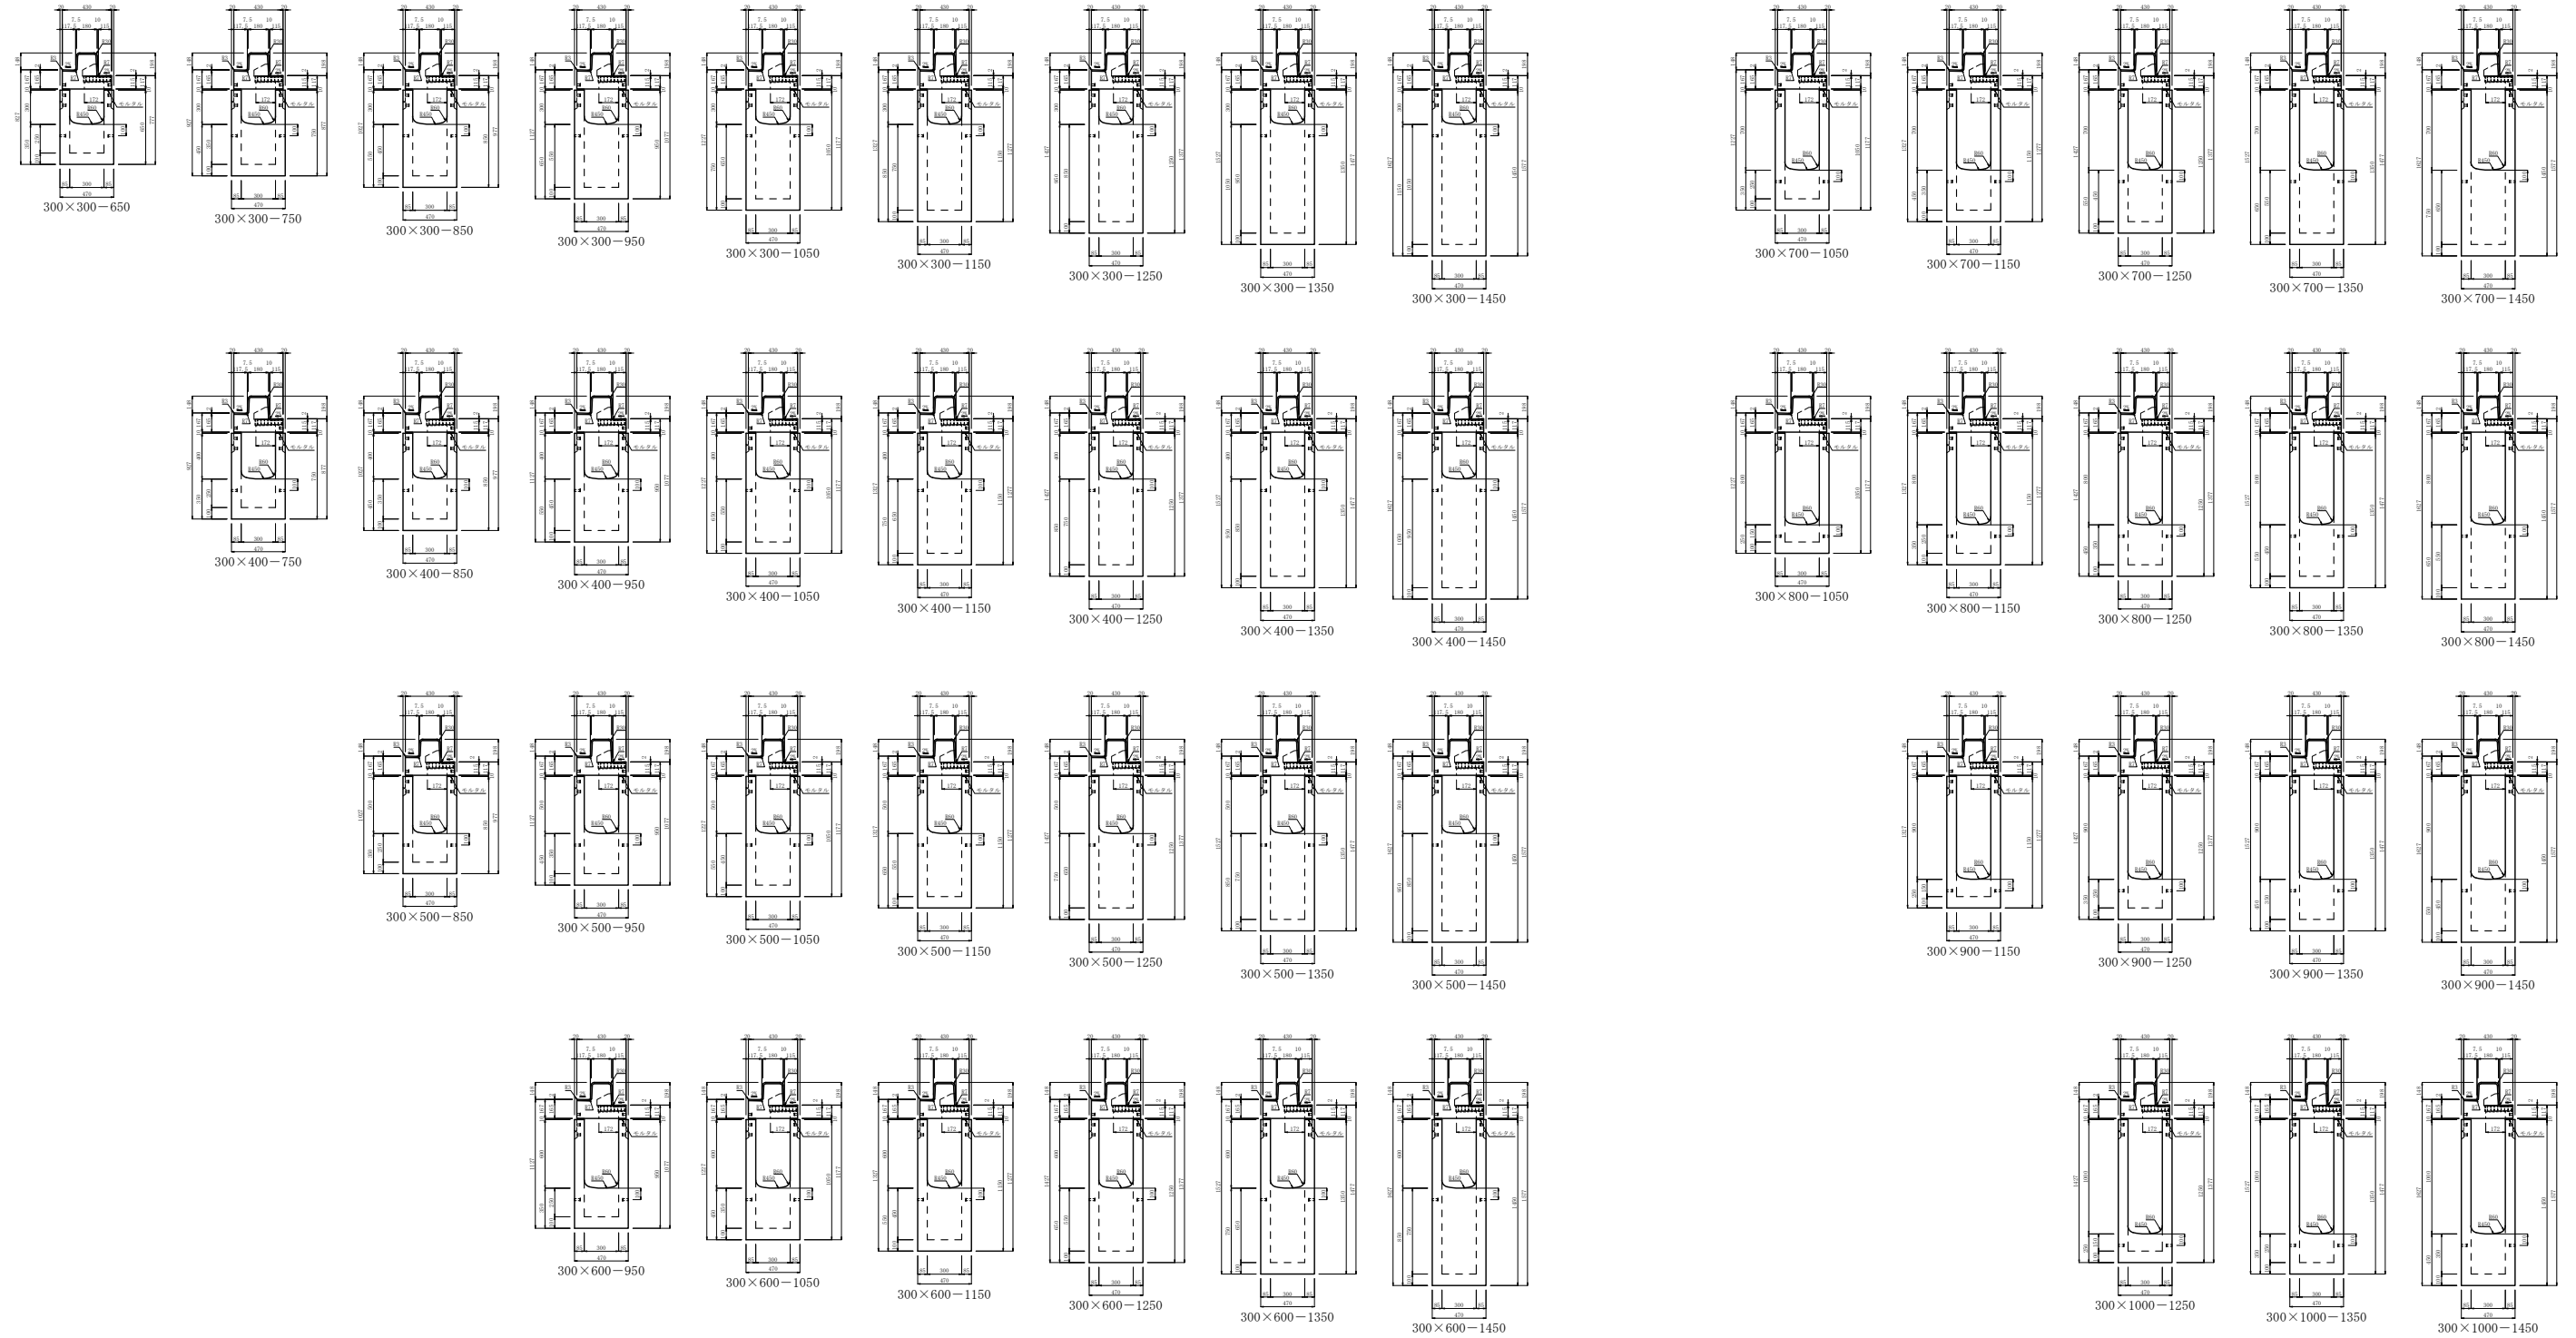




製品名	IBC排水側溝 深型集水樹			縮尺	作成年月日	図面番号
規格	セミフラットB III型 300型			1/60	E:2022.06.10 R:2024.11.11	No.

I B C排水側溝 深型集水樹 セミフラットB III型 400型 断面図

単位：mm

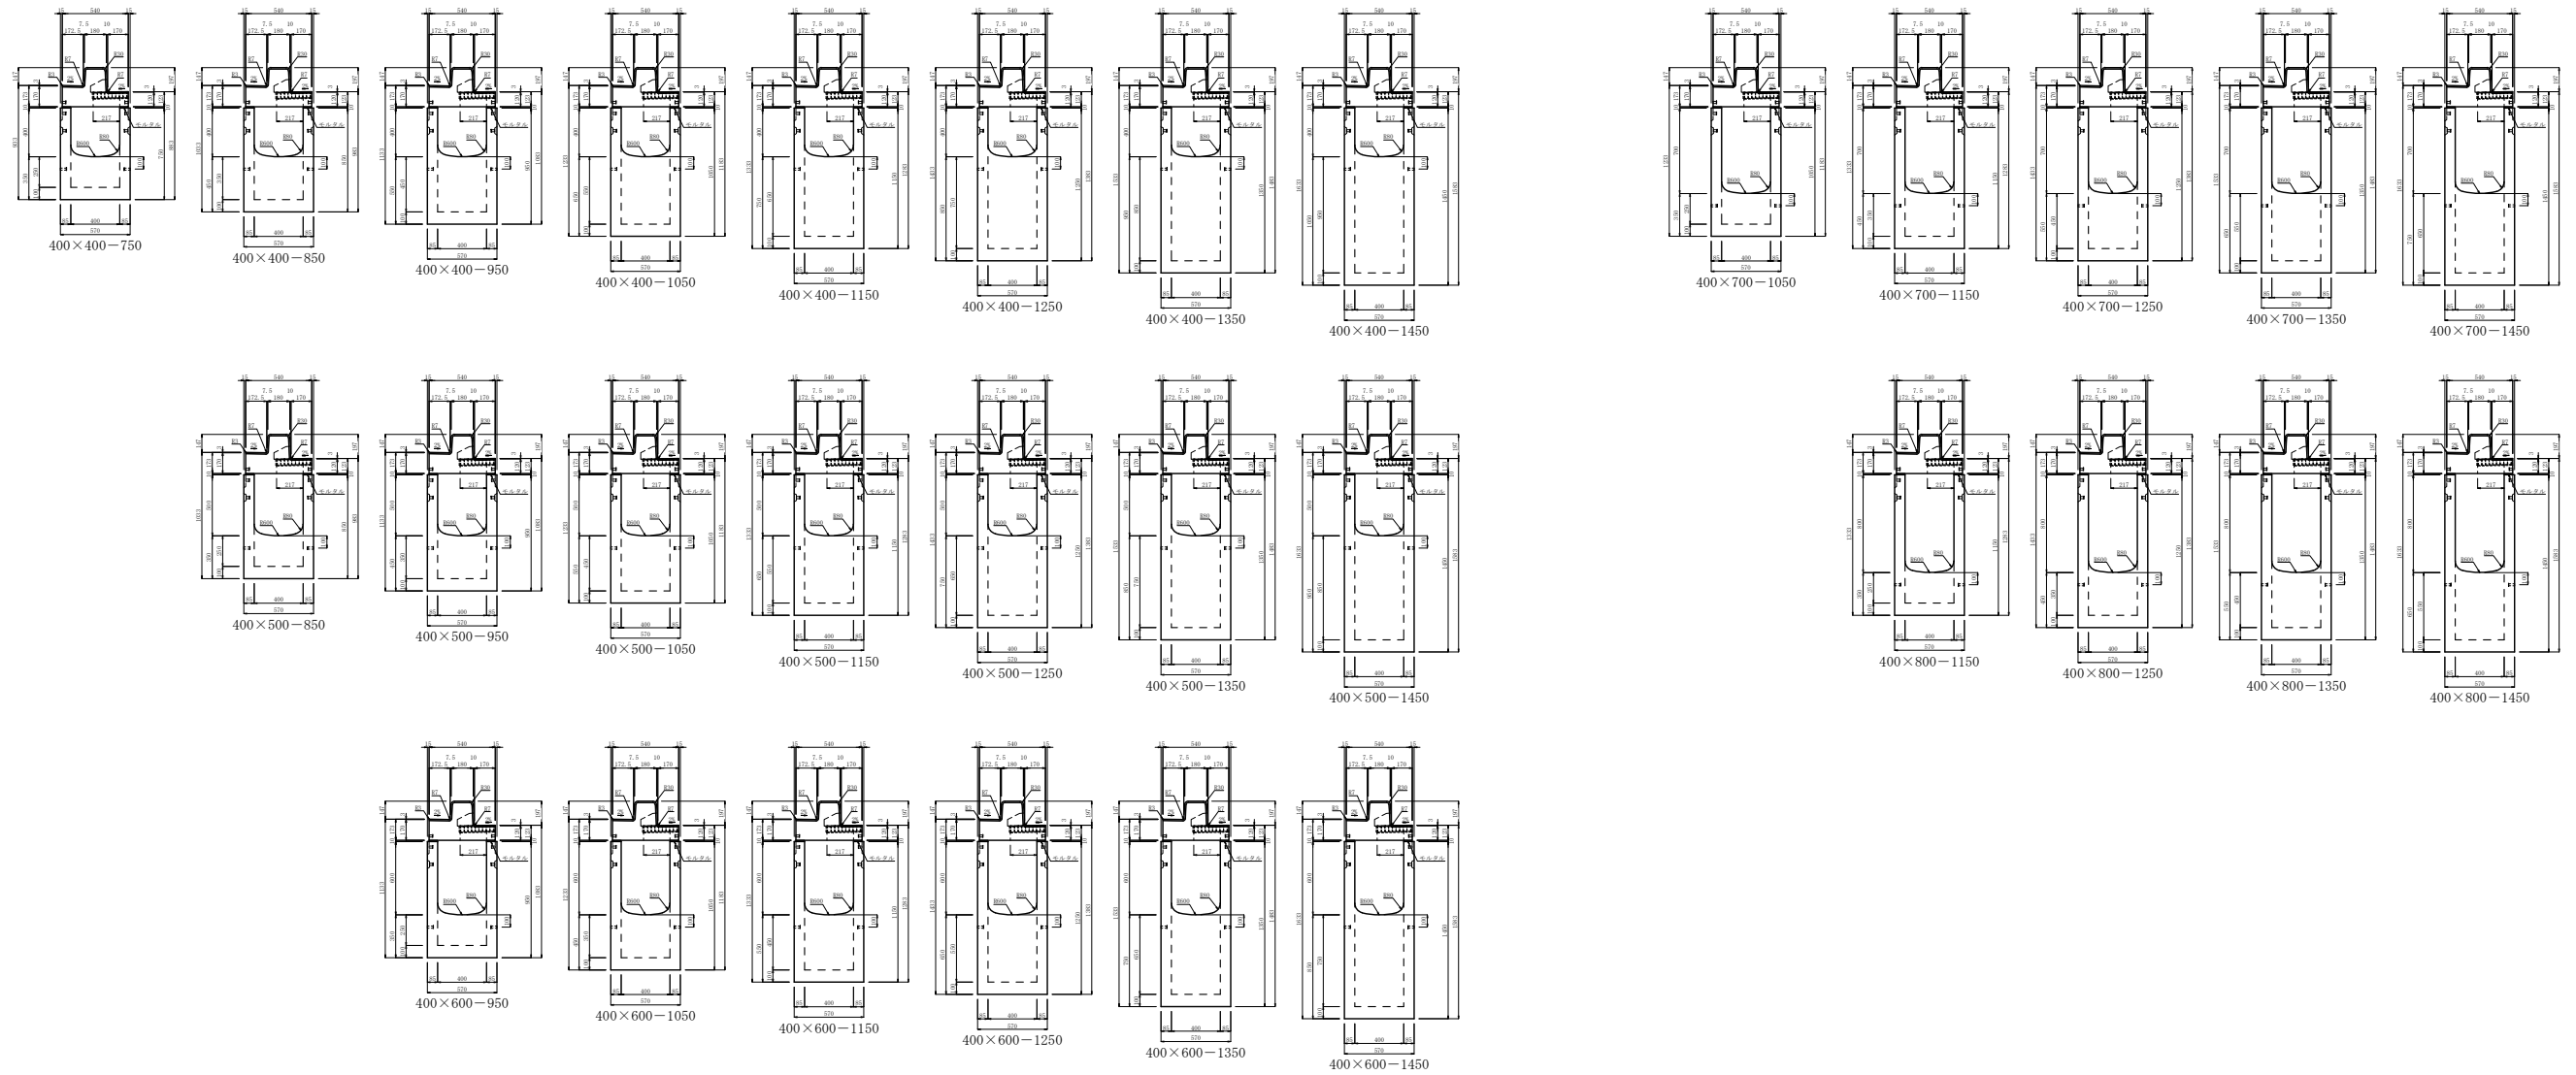




製品名	I B C排水側溝 深型集水樹	縮尺	作成年月日	図面番号
規格	セミフラットB III型 400型	1/60	E:2022.06.10 R:2024.11.11	No.

IBC排水側溝 深型集水樹 セミフラットB III型 防草タイプ 300型 断面図

単位：mm

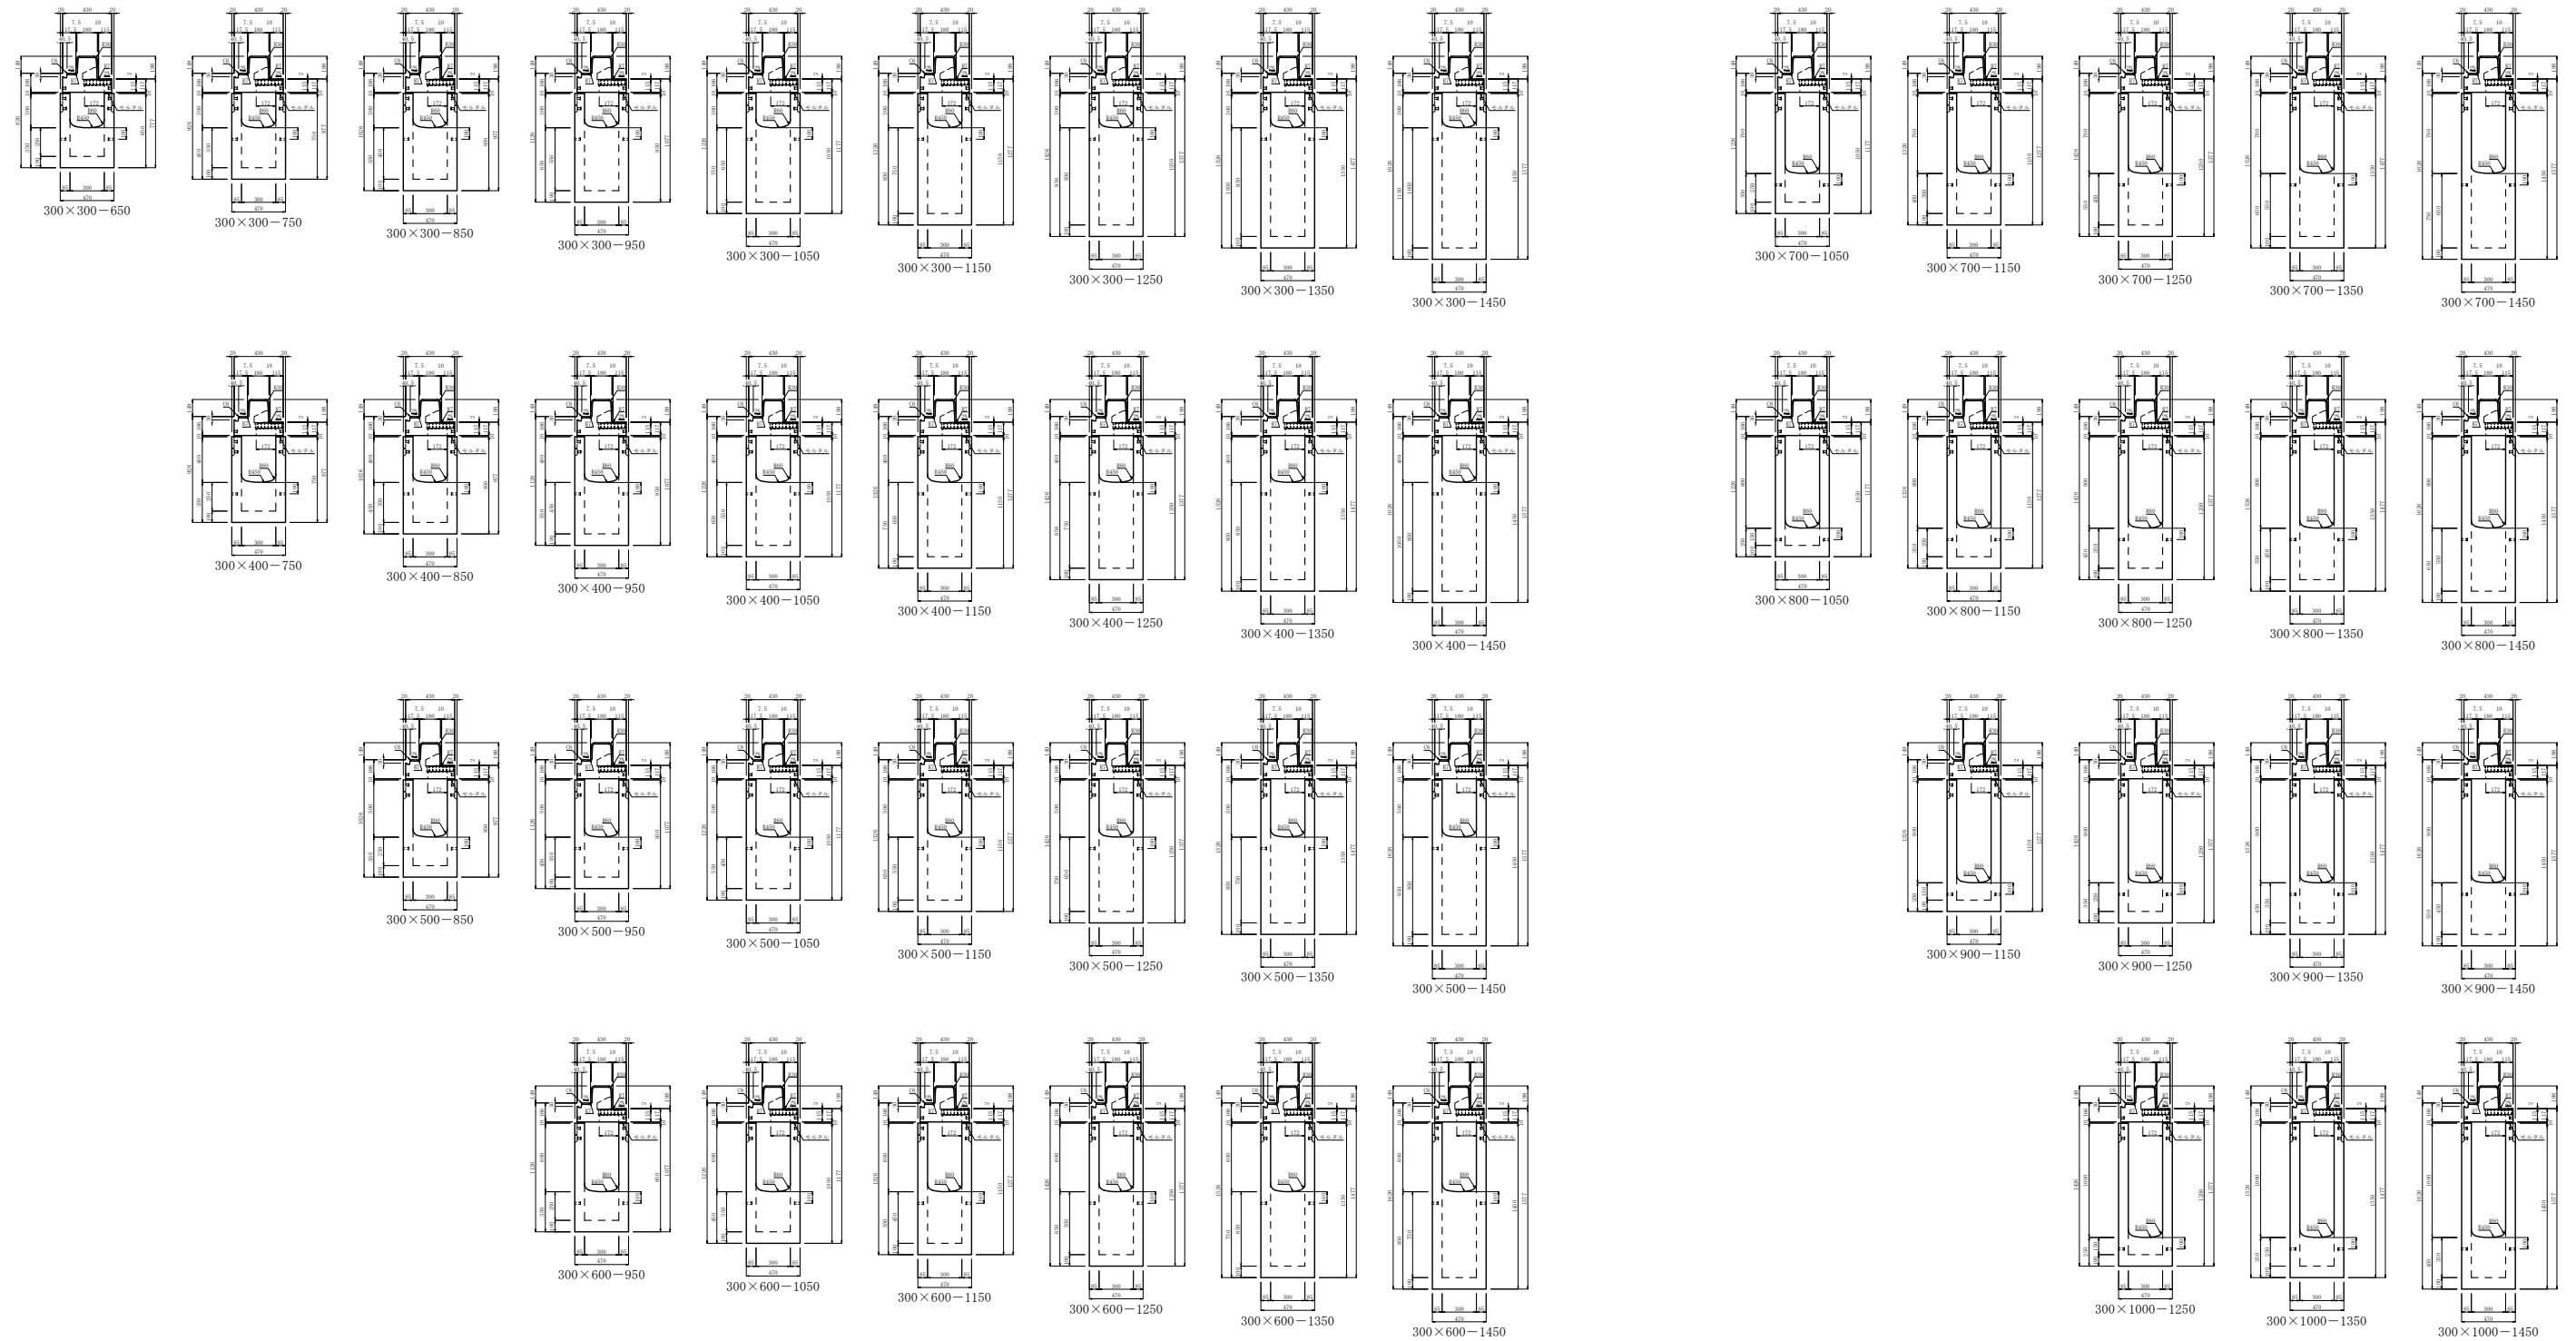




製品名	IBC排水側溝 深型集水樹	縮尺	作成年月日	図面番号
規格	セミフラットB III型 防草タイプ 300型	1/60	E:2022.06.10 R:2024.11.11	No.

I B C排水側溝 深型集水樹 セミフラットB Ⅲ型 防草タイプ 400型 断面図

単位：mm

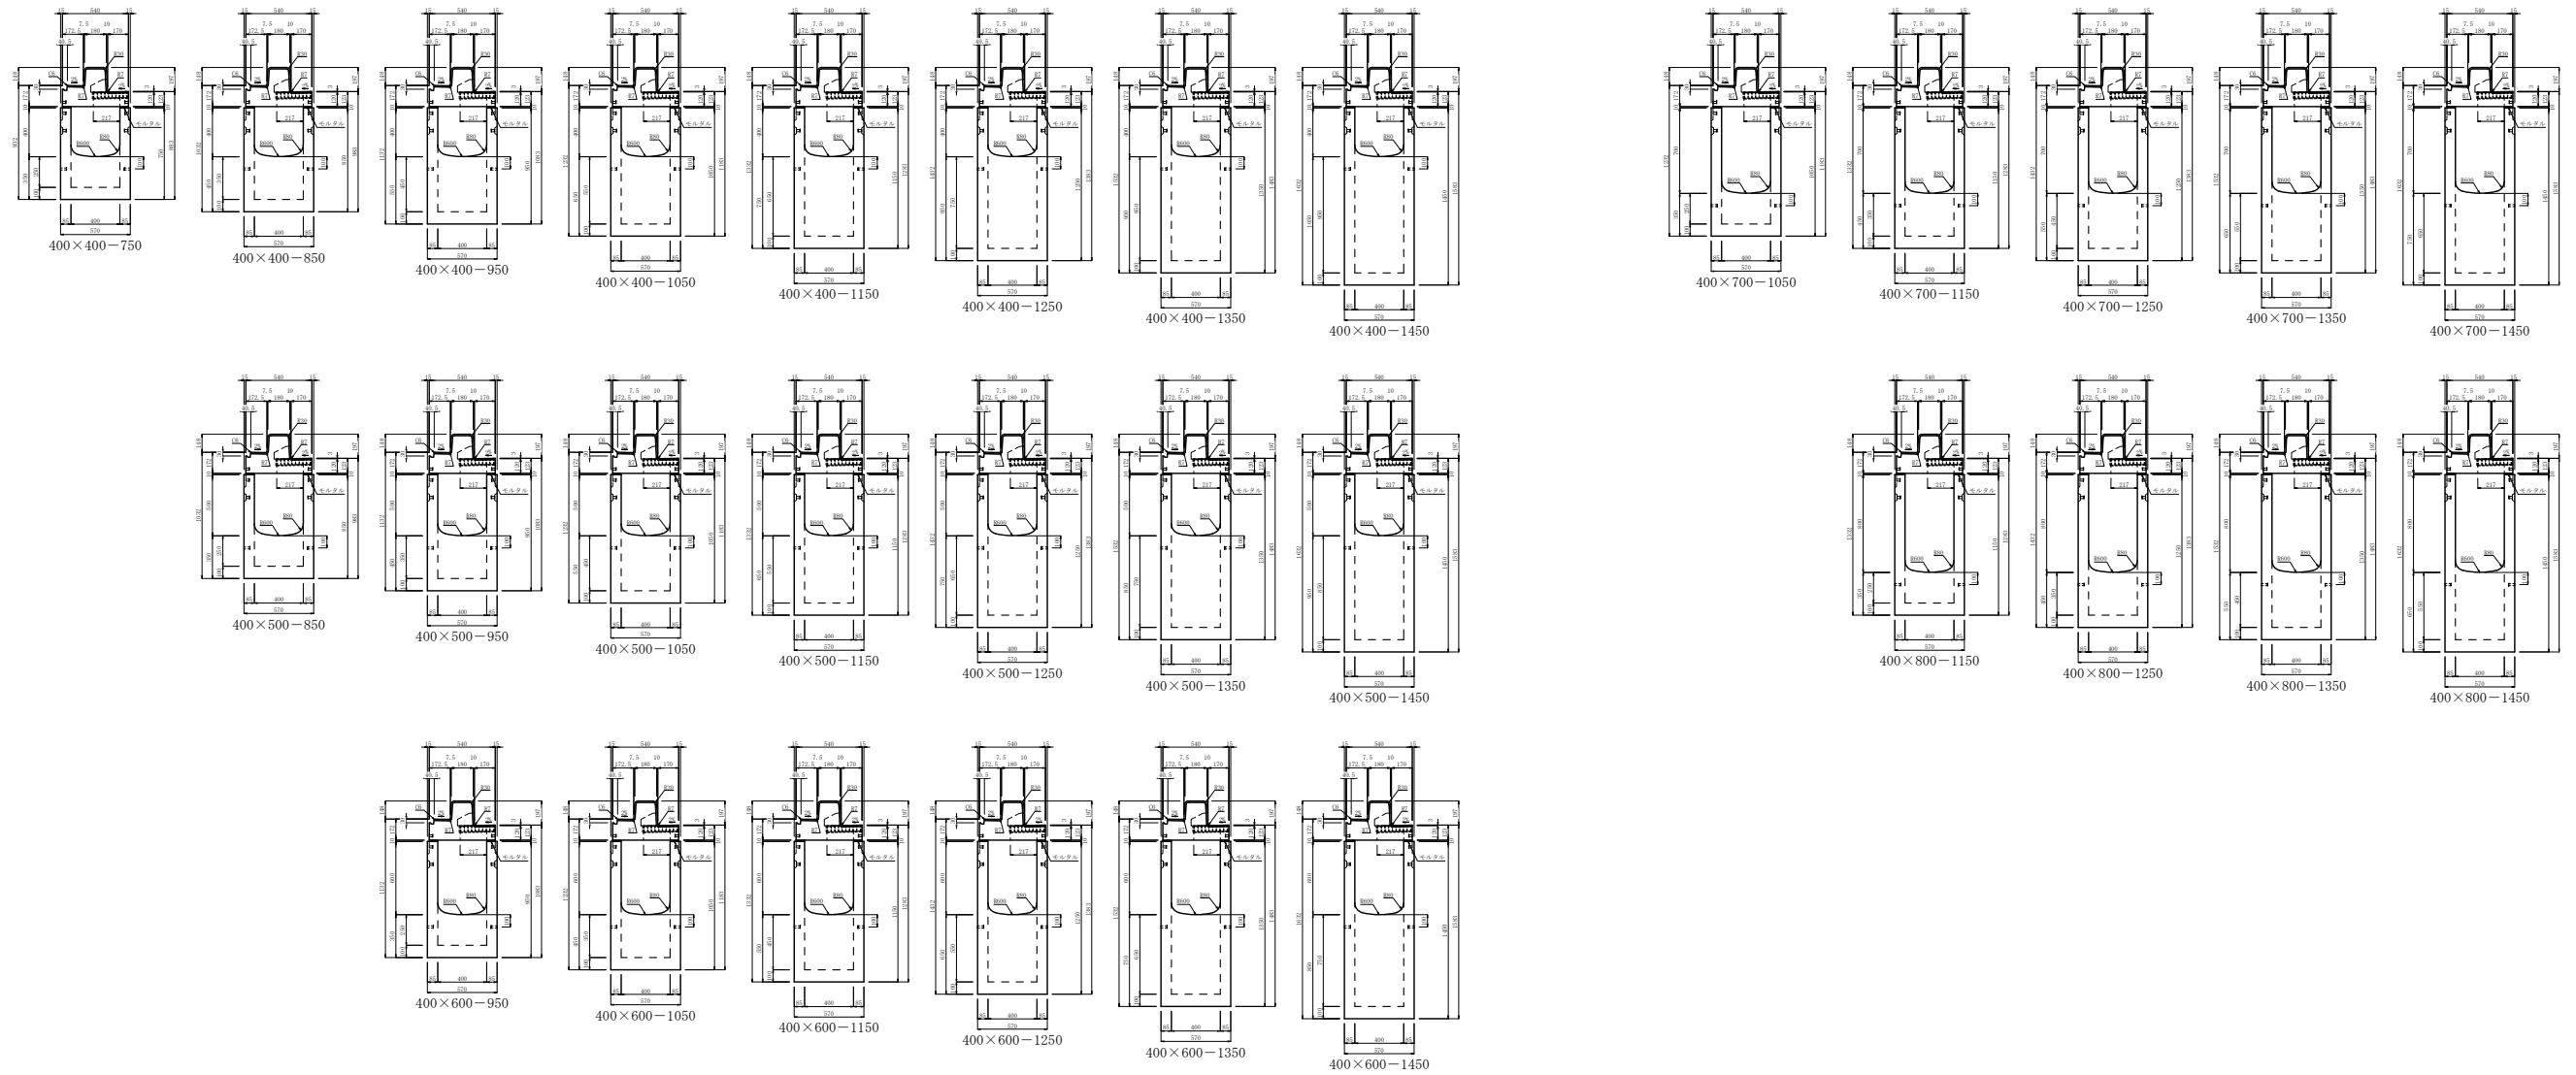



製品名	I B C排水側溝 深型集水樹	縮尺	作成年月日	図面番号
規格	セミフラットB Ⅲ型 防草タイプ 400型	1/60	E:2022.06.10 R:2024.11.11	No.