


IBC排水側溝 集水樹 セミフラットB II型 斜左 H=20 断面図

グレーチング式 300型

単位：mm

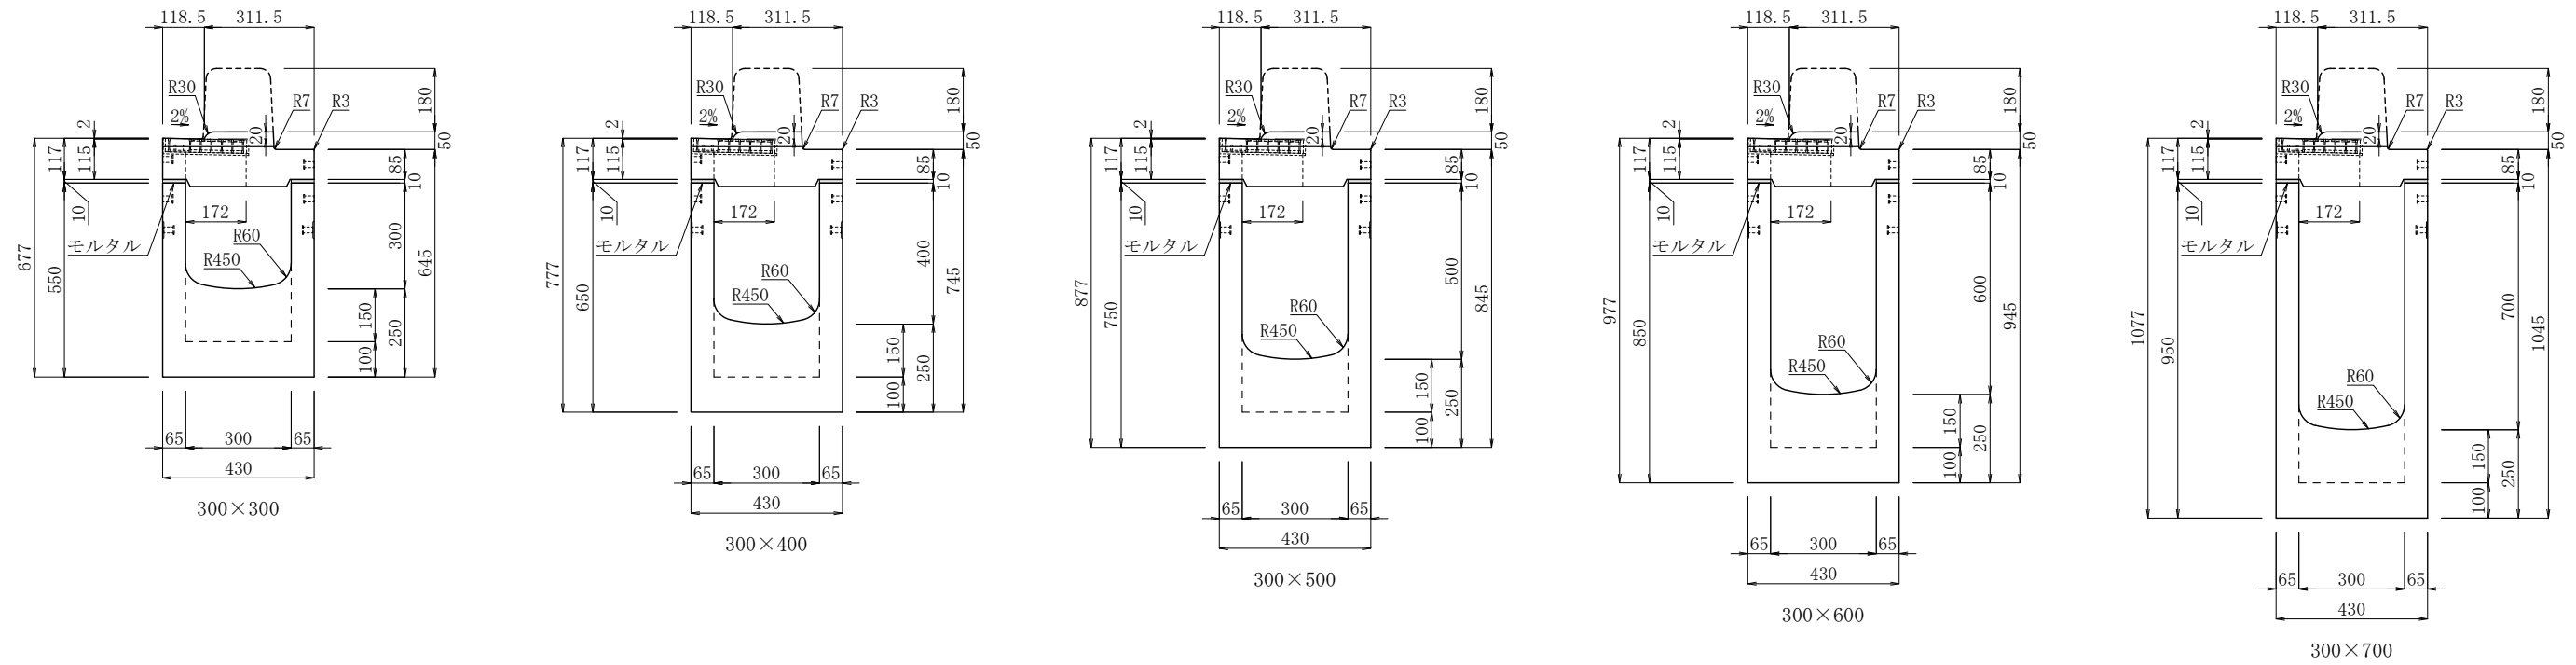

セミフラットB II型 斜左 H=20は左と左右対称

-----
-----
-----








製品名	IBC排水側溝 集水樹	縮尺	作成年月日	図面番号
規格	セミフラットB II型 斜左 H=20 グレーチング式 300型	1/20	E2022.06.15 R2024.11.11	No.

IBC排水側溝 集水柵 セミフラットB II型 斜左 H=20 断面図

グレーチング式 400型

単位：mm

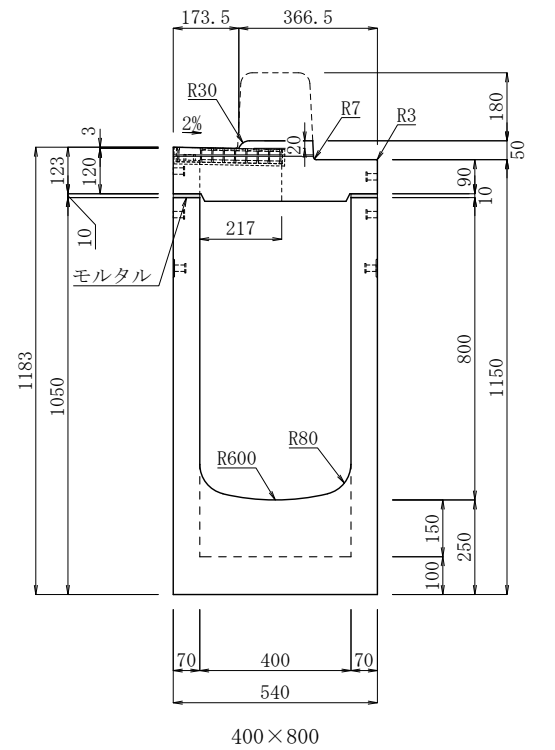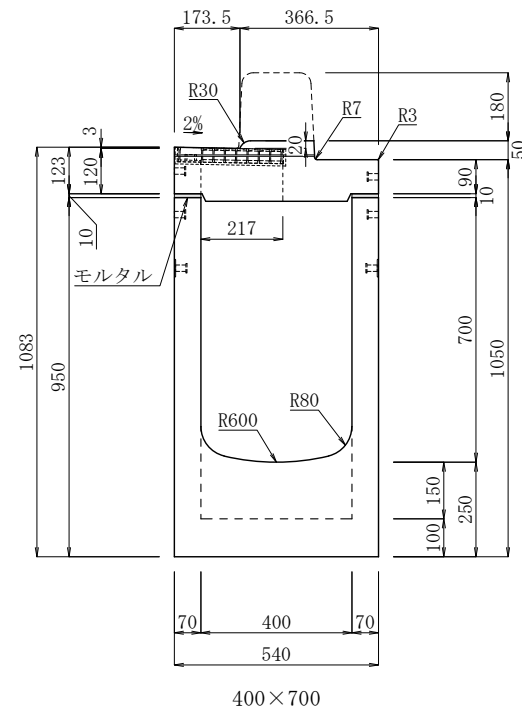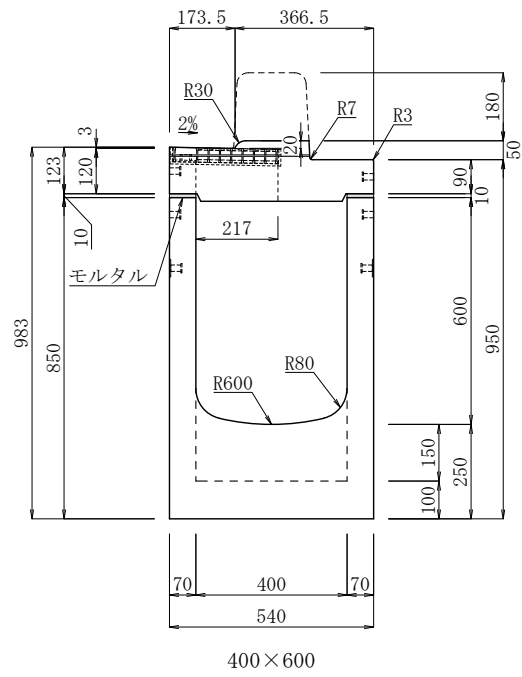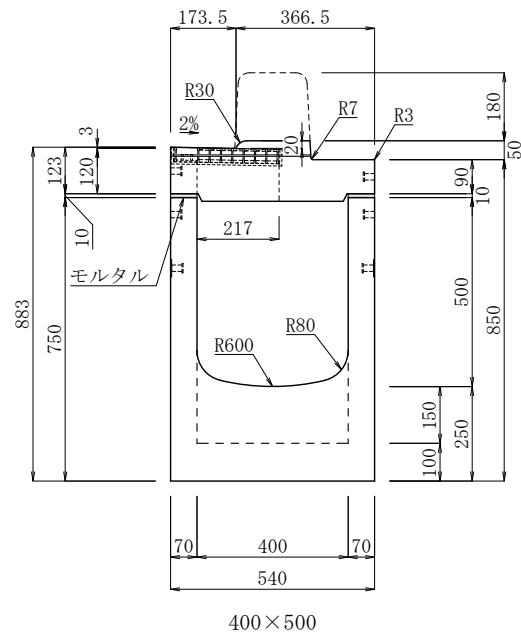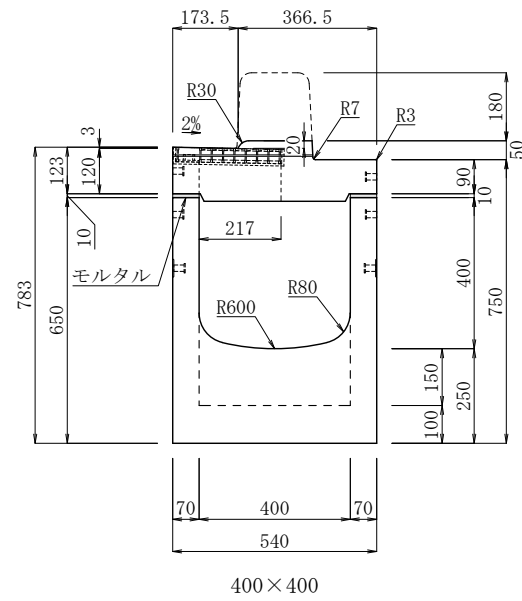

セミフラットB II型 斜左 H=20は左と左右対称


-----	-----
-----	-----
-----	-----



製品名	IBC排水側溝 集水柵	参考質量	縮尺	作成年月日	図面番号
規格	セミフラットB II型 斜左 H=20 グレーチング式 400型	図示	1/20	E2022.06.15 R2024.11.11	No.

IBC排水側溝 深型集水柵 セミフラットB II型 斜左 H=20 断面図  
 グレーチング式 300型

単位：mm

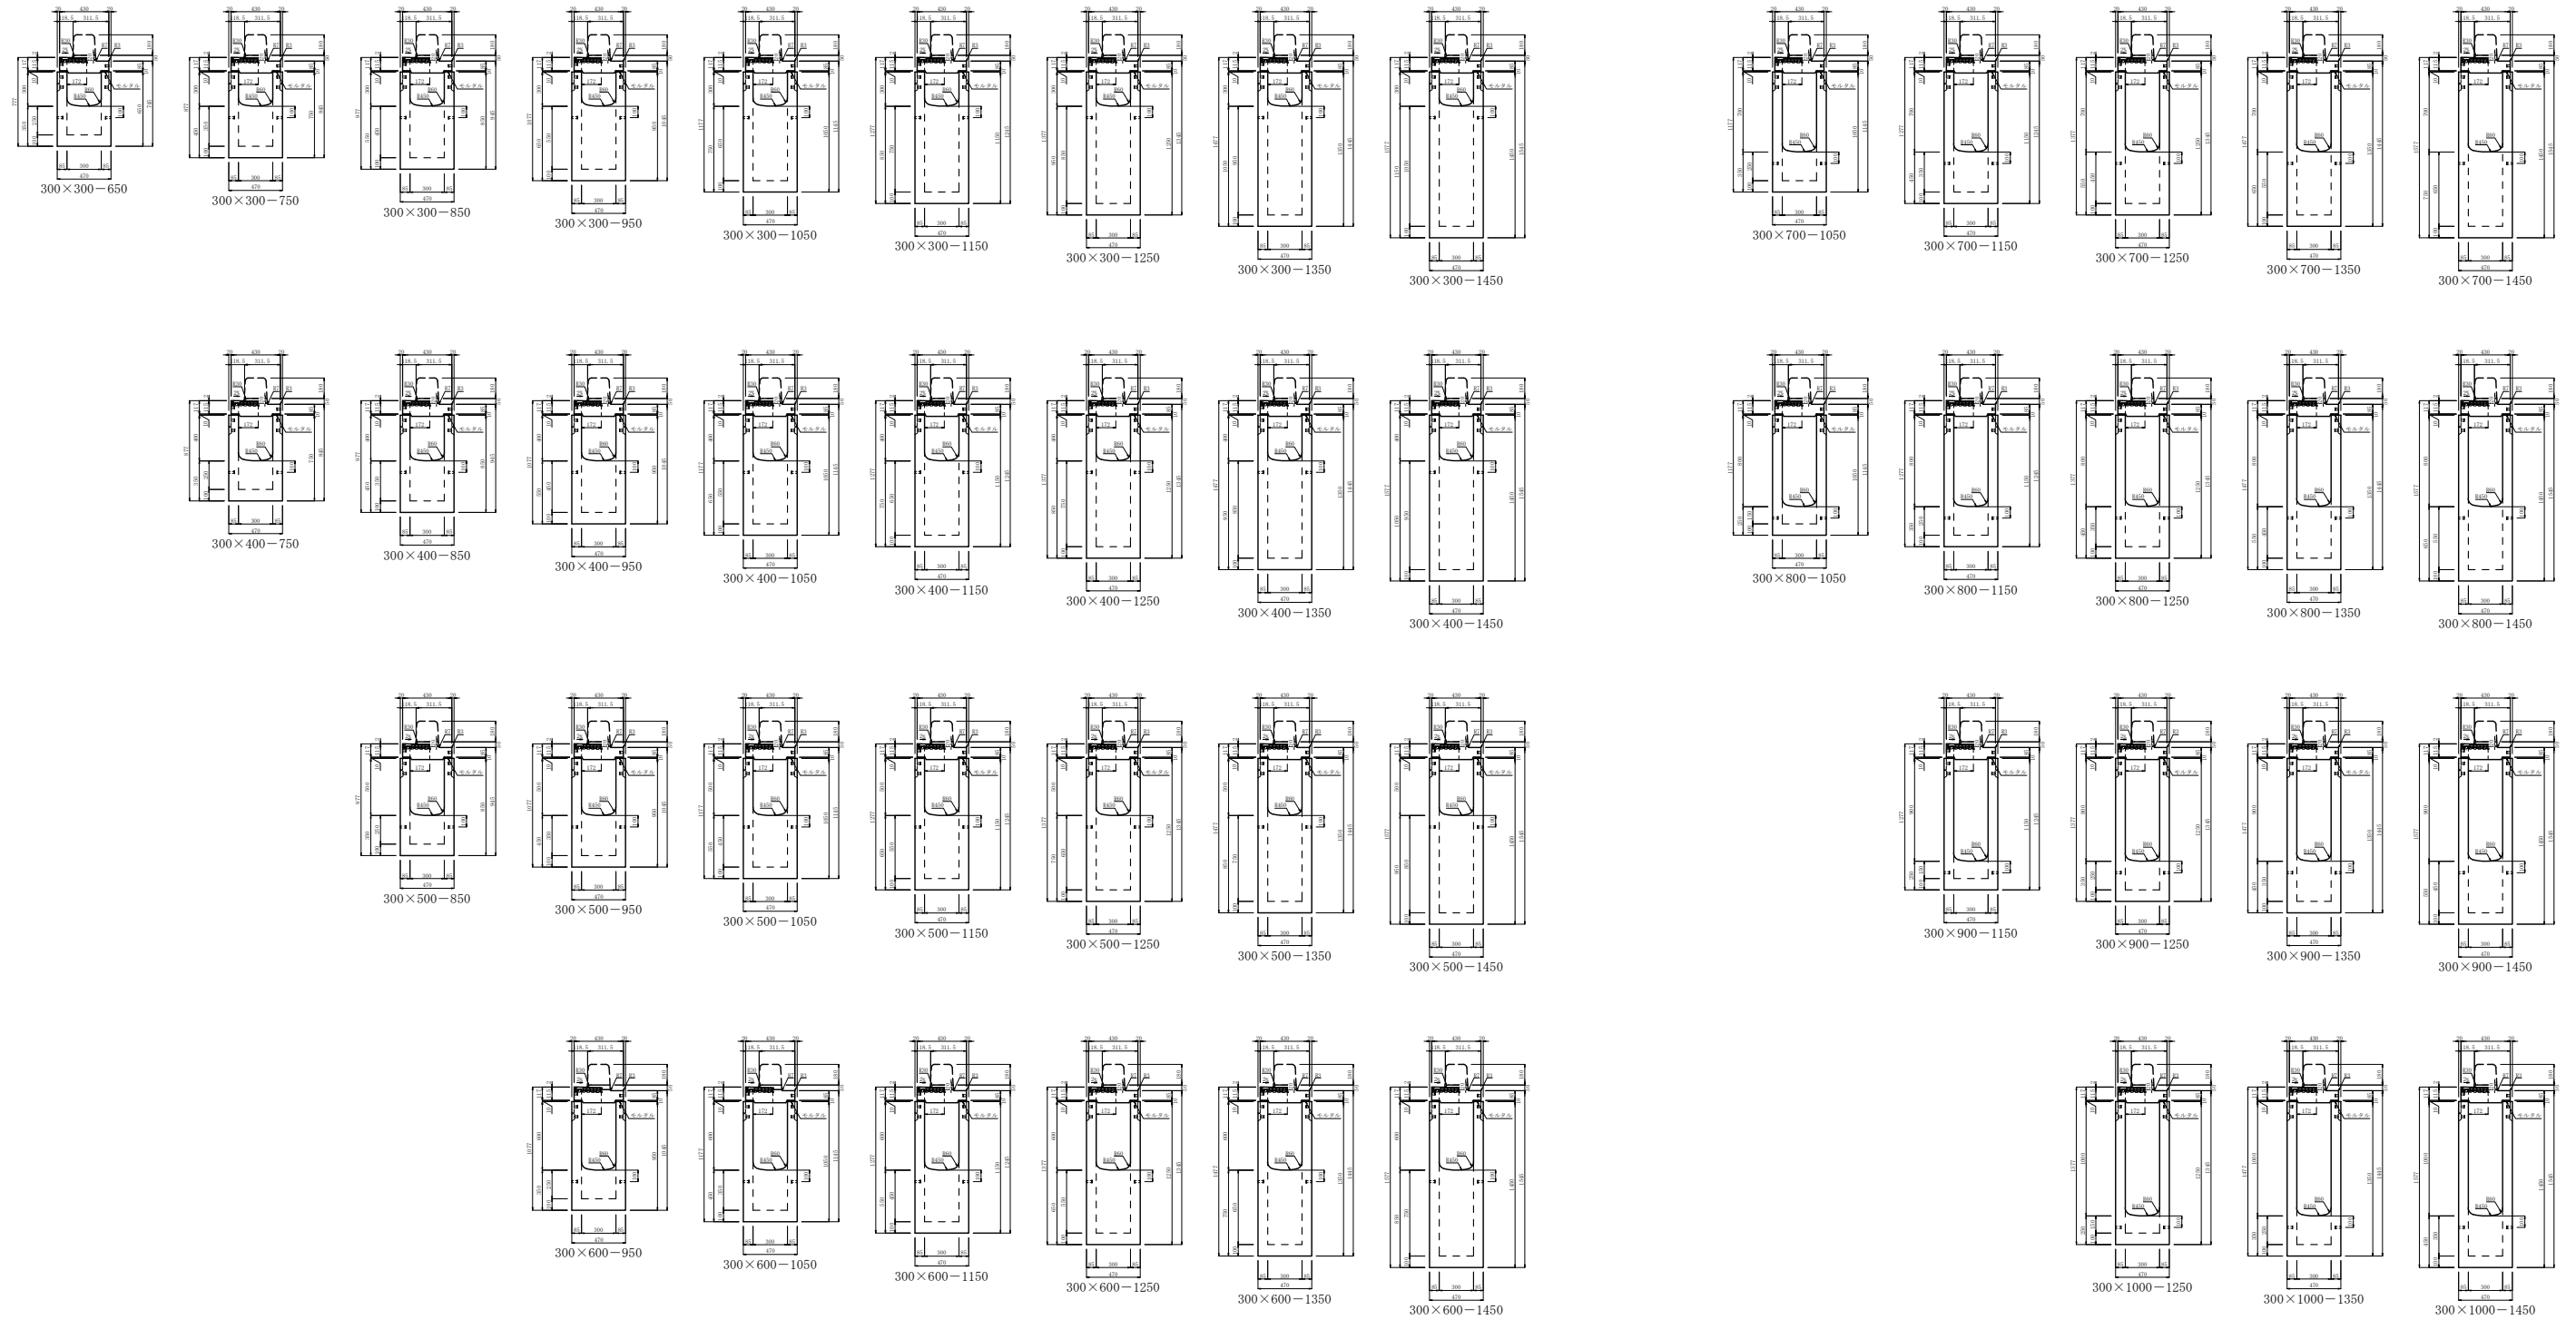


セミフラットB II型 斜左 H=20は左と左右対称

<p>-----</p> <p>-----</p> <p>-----</p>	 東洋コンクリート工業株式会社	製品名	IBC排水側溝 深型集水柵	縮尺	作成年月日	図面番号
		規格	セミフラットB II型 斜左 H=20 グレーチング式 300型	1/60	E:2022.06.16 R:2024.11.11	No.

IBC排水側溝 深型集水樹 セミフラットB II型 斜左 H=20 断面図  
 グレーチング式 00型

単位：mm

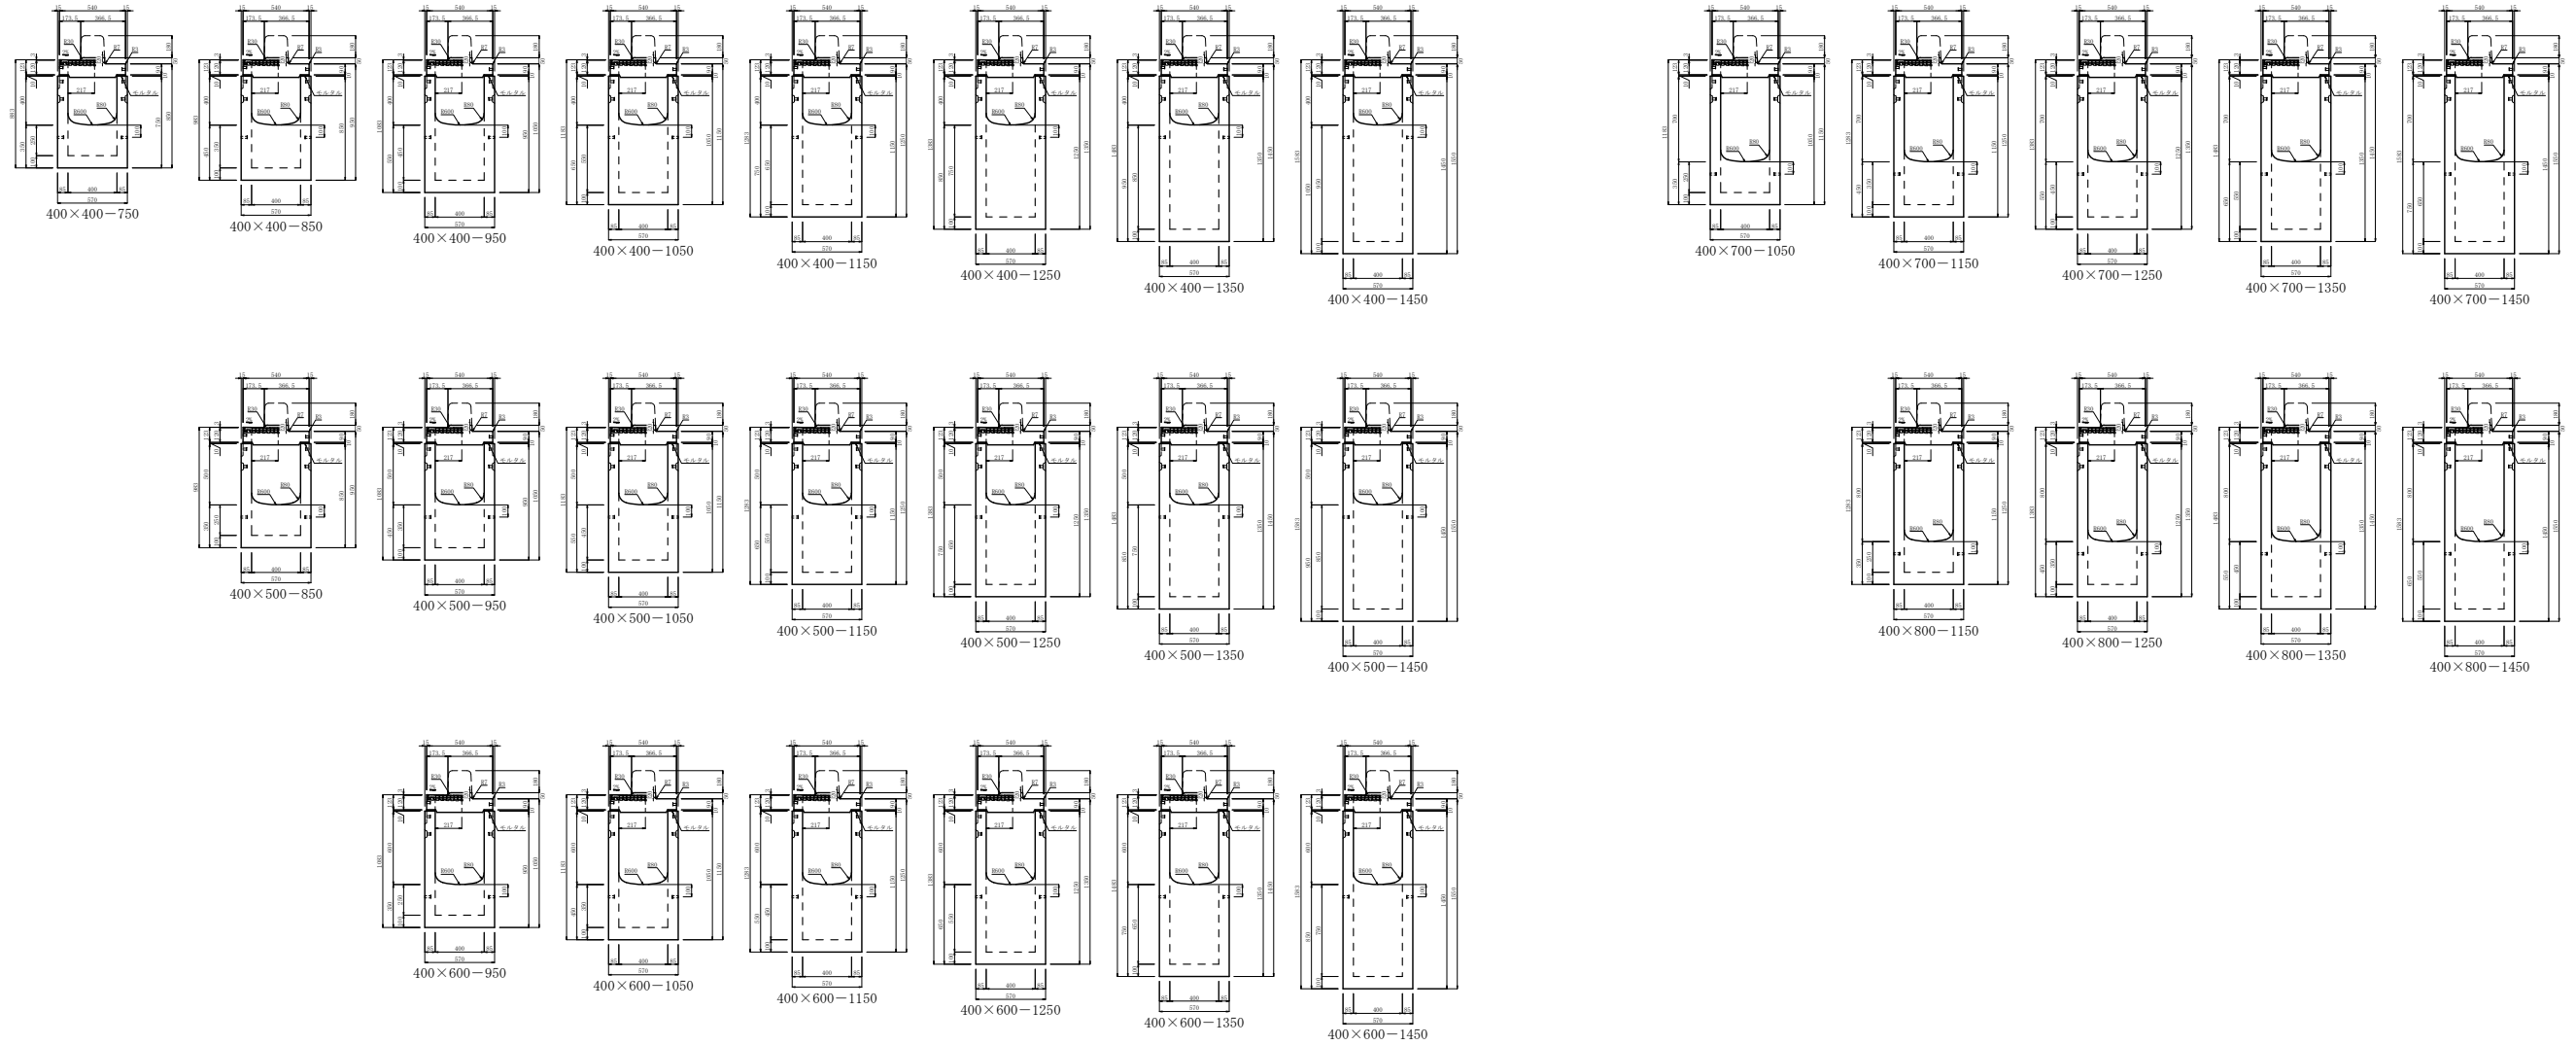

セミフラットB II型 斜左 H=20は左と左右対称

-----
-----
-----



製品名	IBC排水側溝 深型集水樹	縮尺	作成年月日	図面番号
規格	セミフラットB II型 斜左 H=20 グレーチング式 400型	1/60	E:2022.06.16 R:2024.11.11	No.