



I B C排水側溝用 歩車道境界ブロック セミフラットA 基本

(I 型対応)


単位 mm

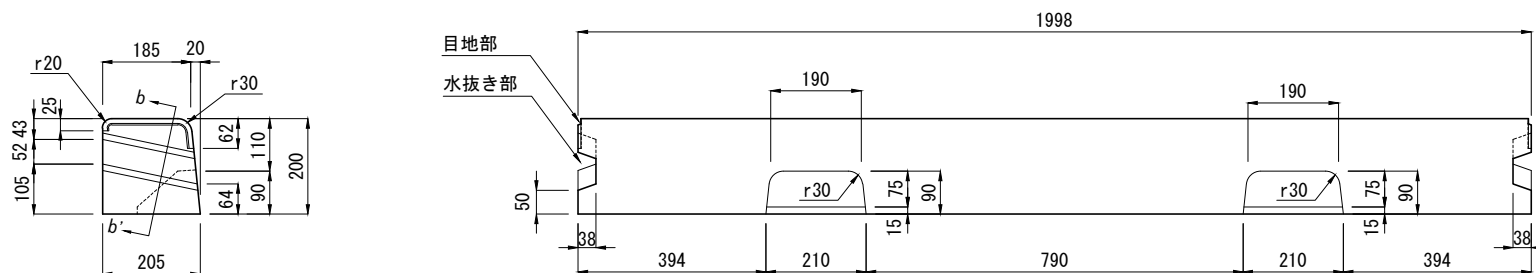


排水部断面図

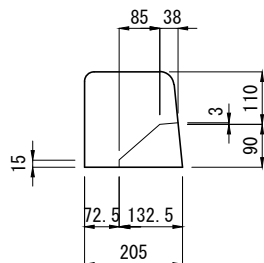


目地部詳細図

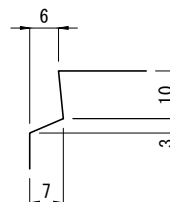

b-b' (水抜き部) 詳細図

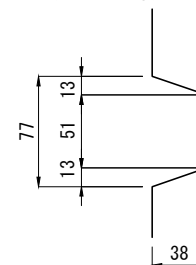



製品名	I B C側溝用歩車道境界ブロック	参考質量	175 kg
規格	セミフラット A 基本 (I 型対応)	 東洋コンクリート工業株式会社	
製図	2012.03.01 縮尺 1/15		

I B C排水側溝用 歩車道境界ブロック
 セミフラットA斜左 H=20


(Ⅱ型対応)

単位 mm


■ A斜左 H=20 (L=1000・水抜き無し) 参考質量: 7.2kg

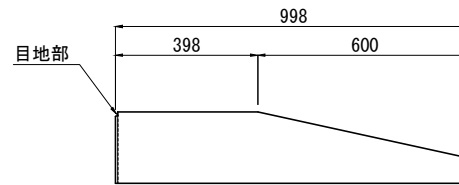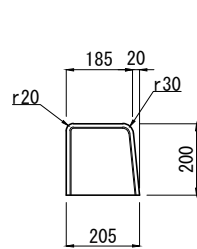

注(2) A斜右H=20・水抜き無しは左と左右対称

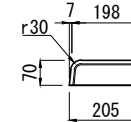

目地部詳細図

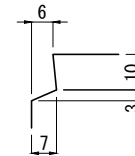




製品名	I B C側溝用歩車道境界ブロック	図面番号	
規格	セミフラットA斜左 H=20 (Ⅱ型対応)		
製図	2012.03.01	縮尺	1/20
東洋コンクリート工業株式会社			

IBC排水側溝用 歩車道境界ブロック
 セミフラットA斜左 H=50


(I型対応)

単位 mm


■ A斜左 H=50 (L=1000・水抜き無し) 参考質量: 75kg

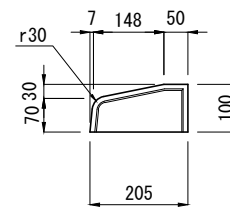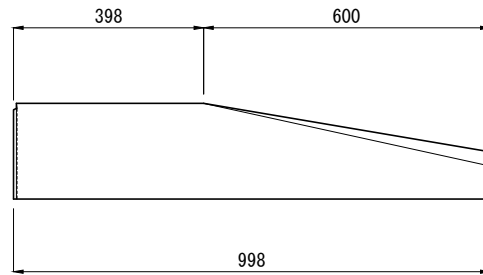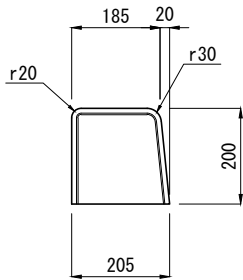

目地部詳細図

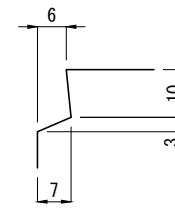


注(1) A斜右H=50は左と左右対称

製品名	IBC側溝用歩車道境界ブロック			図面番号	
規格	セミフラットA斜左 H=50 (I型対応)				
製図	2012.03.01	縮尺	1/15		

I B C排水側溝用 歩車道境界ブロック
 セミフラット平 H=50・H=20


単位 mm

平 H=50用 (参考質量 42 kg) (I型・Ⅲ型対応)

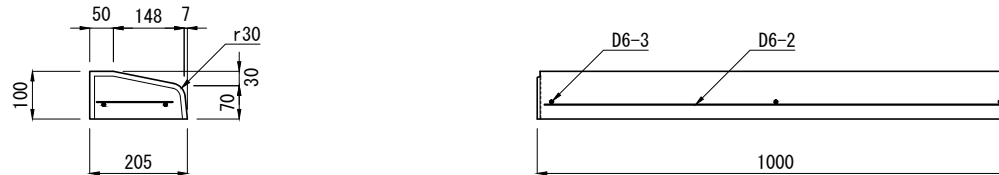


- 注(1) ここでの鉄筋は補強のための用心鉄筋です。
 (2) このブロックは、茨城県規格の歩車道境界ブロックマウントアップ用平H=50と同じ製品です。

平 H=20用 (参考質量 16 kg) (Ⅱ型対応)

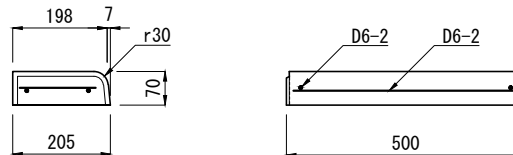

- 注(1) ここでの鉄筋は補強のための用心鉄筋です。
 (2) このブロックは、茨城県規格の歩車道境界ブロックマウントアップ用平H=20と同じ製品です。

製品名	I B C側溝用歩車道境界ブロック			図面番号	
規格	セミフラット平 H=50・H=20				
製図	2012.03.01	縮尺	1/15		

東洋コンクリート工業株式会社