


IBC排水側溝 集水樹 セミフラットB II型 斜左 H=0-20 断面図

グレーチング式 300型

単位：mm

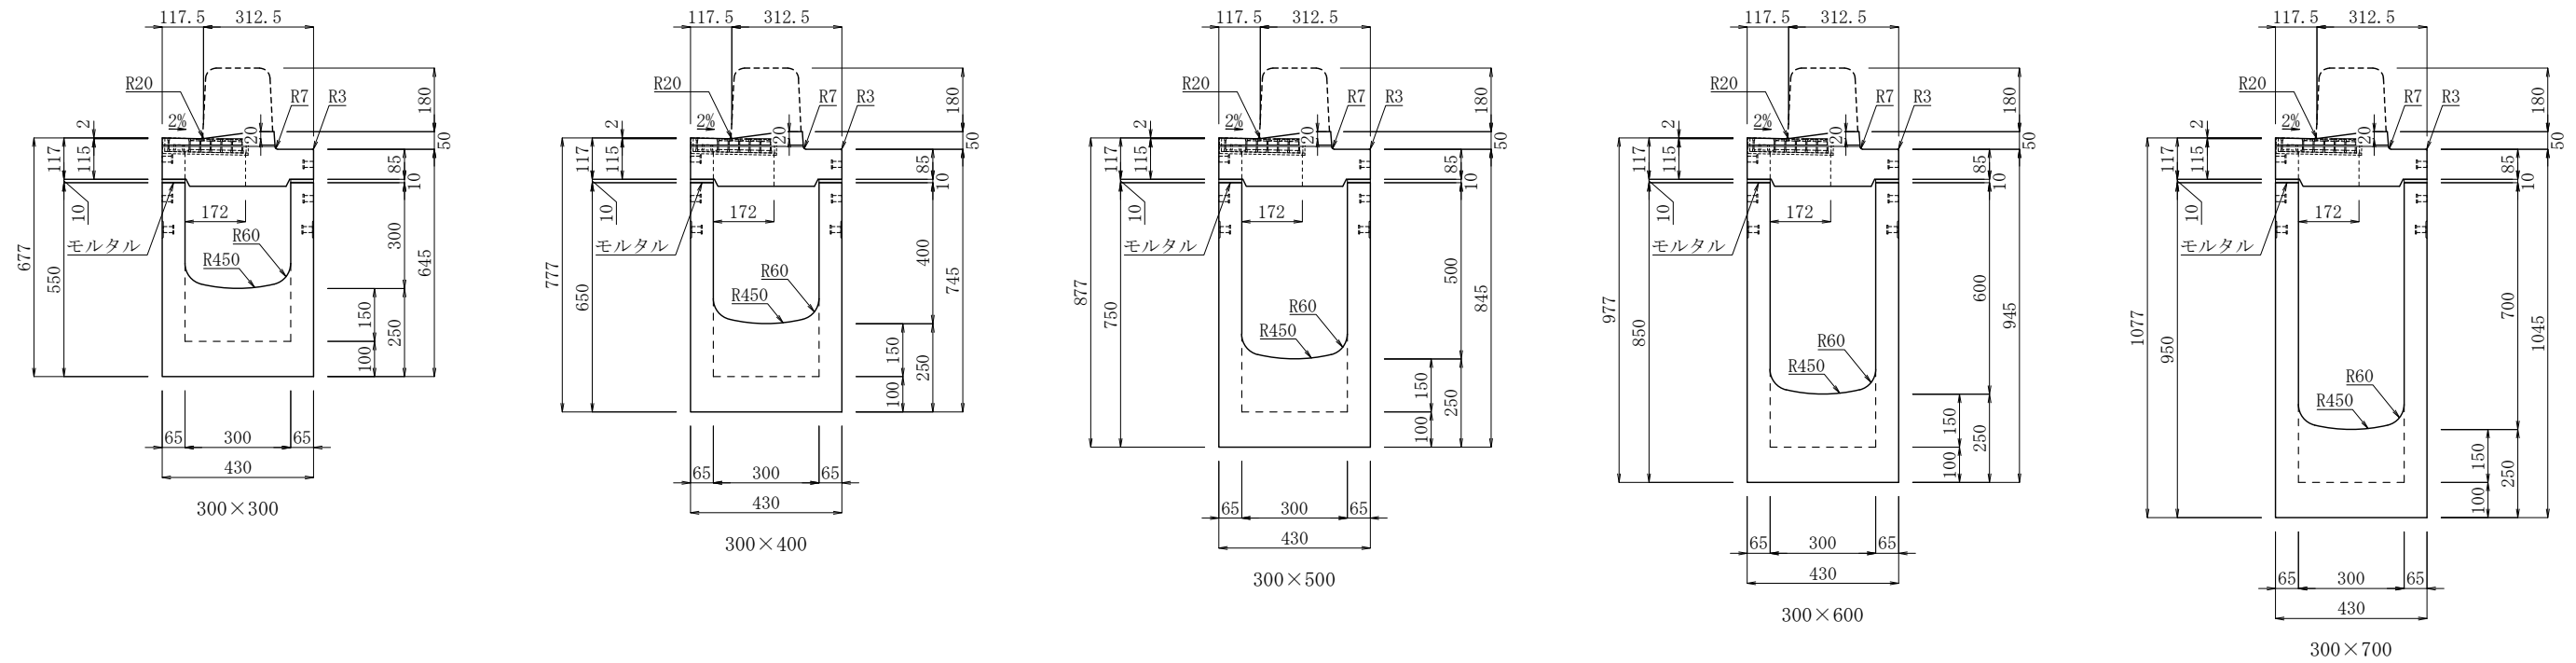






セミフラットB II型 斜右 H=0-20は左と左右対称

<p>-----</p> <p>-----</p> <p>-----</p>	 東洋コンクリート工業株式会社	製品名	IBC排水側溝 集水樹	縮尺	作成年月日	図面番号
		規格	セミフラットB 斜左 H=0-20 (I型・III型兼用) グレーチング埋め込み一体式 300型	1/20	E2022.06.16 R2024.11.11	No.

IBC排水側溝 集水柵 セミフラットB II型 斜左 H=0-20 断面図

グレーチング式 300型

単位：mm

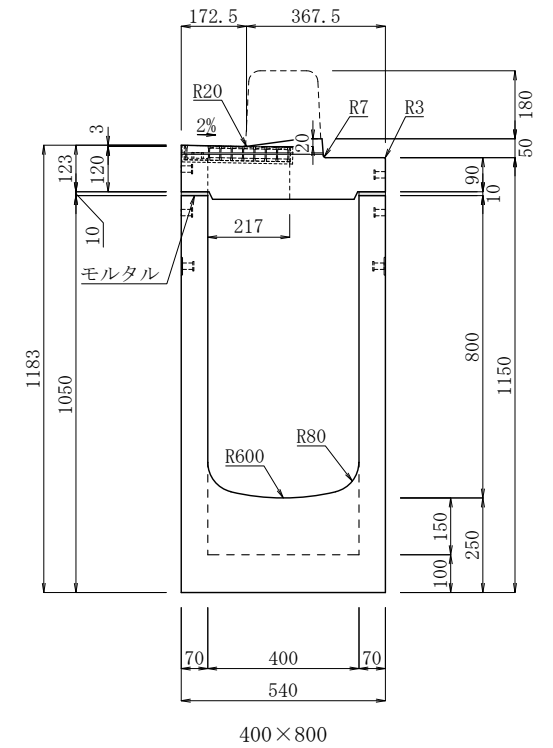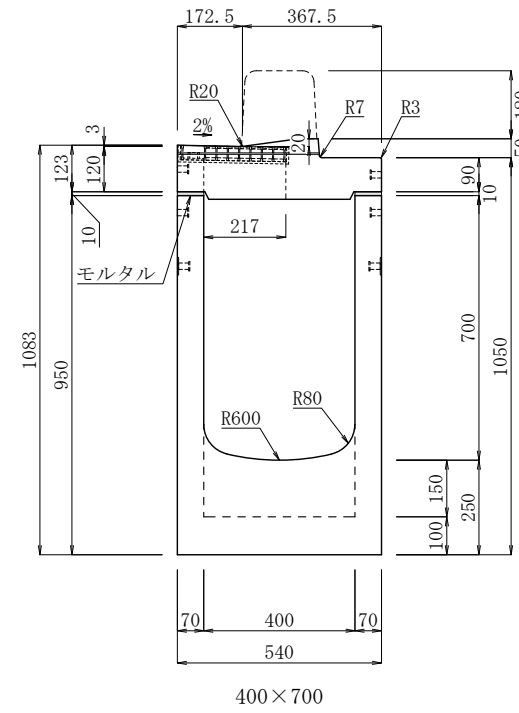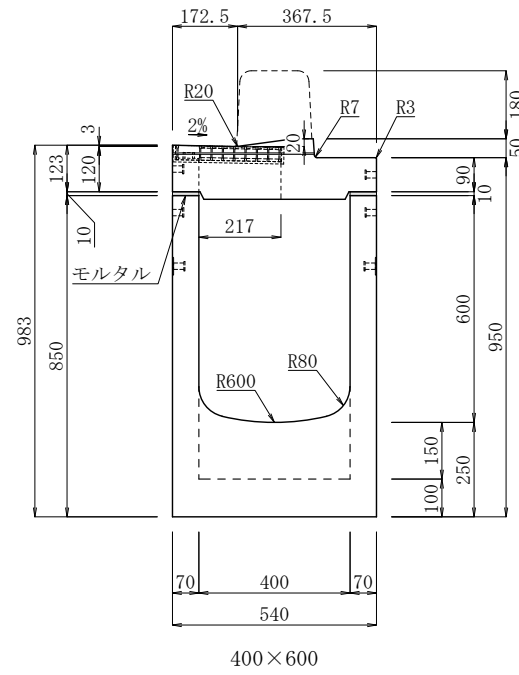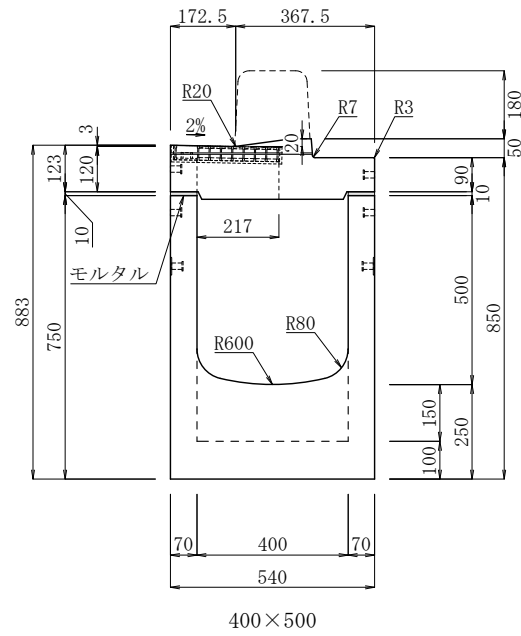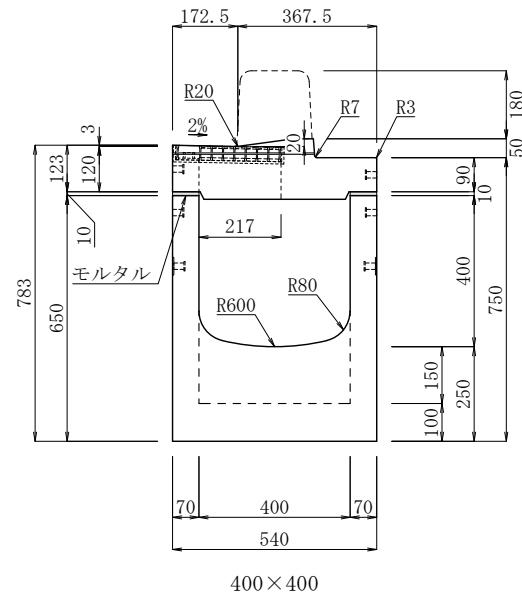


セミフラットB II型 斜右 H=0-20は左と左右対称



製品名	IBC排水側溝 集水柵	参考質量	縮尺	作成年月日	図面番号
規格	セミフラットB 斜左 H=0-20 (I型・III型兼用) グレーチング埋め込み一体式 400型	図示	1/20	E2022.06.16 R2024.11.11	No.

IBC排水側溝 深型集水樹 セミフラットB II型 斜左 H=0-20 断面図
 グレーチング式 300型

単位：mm

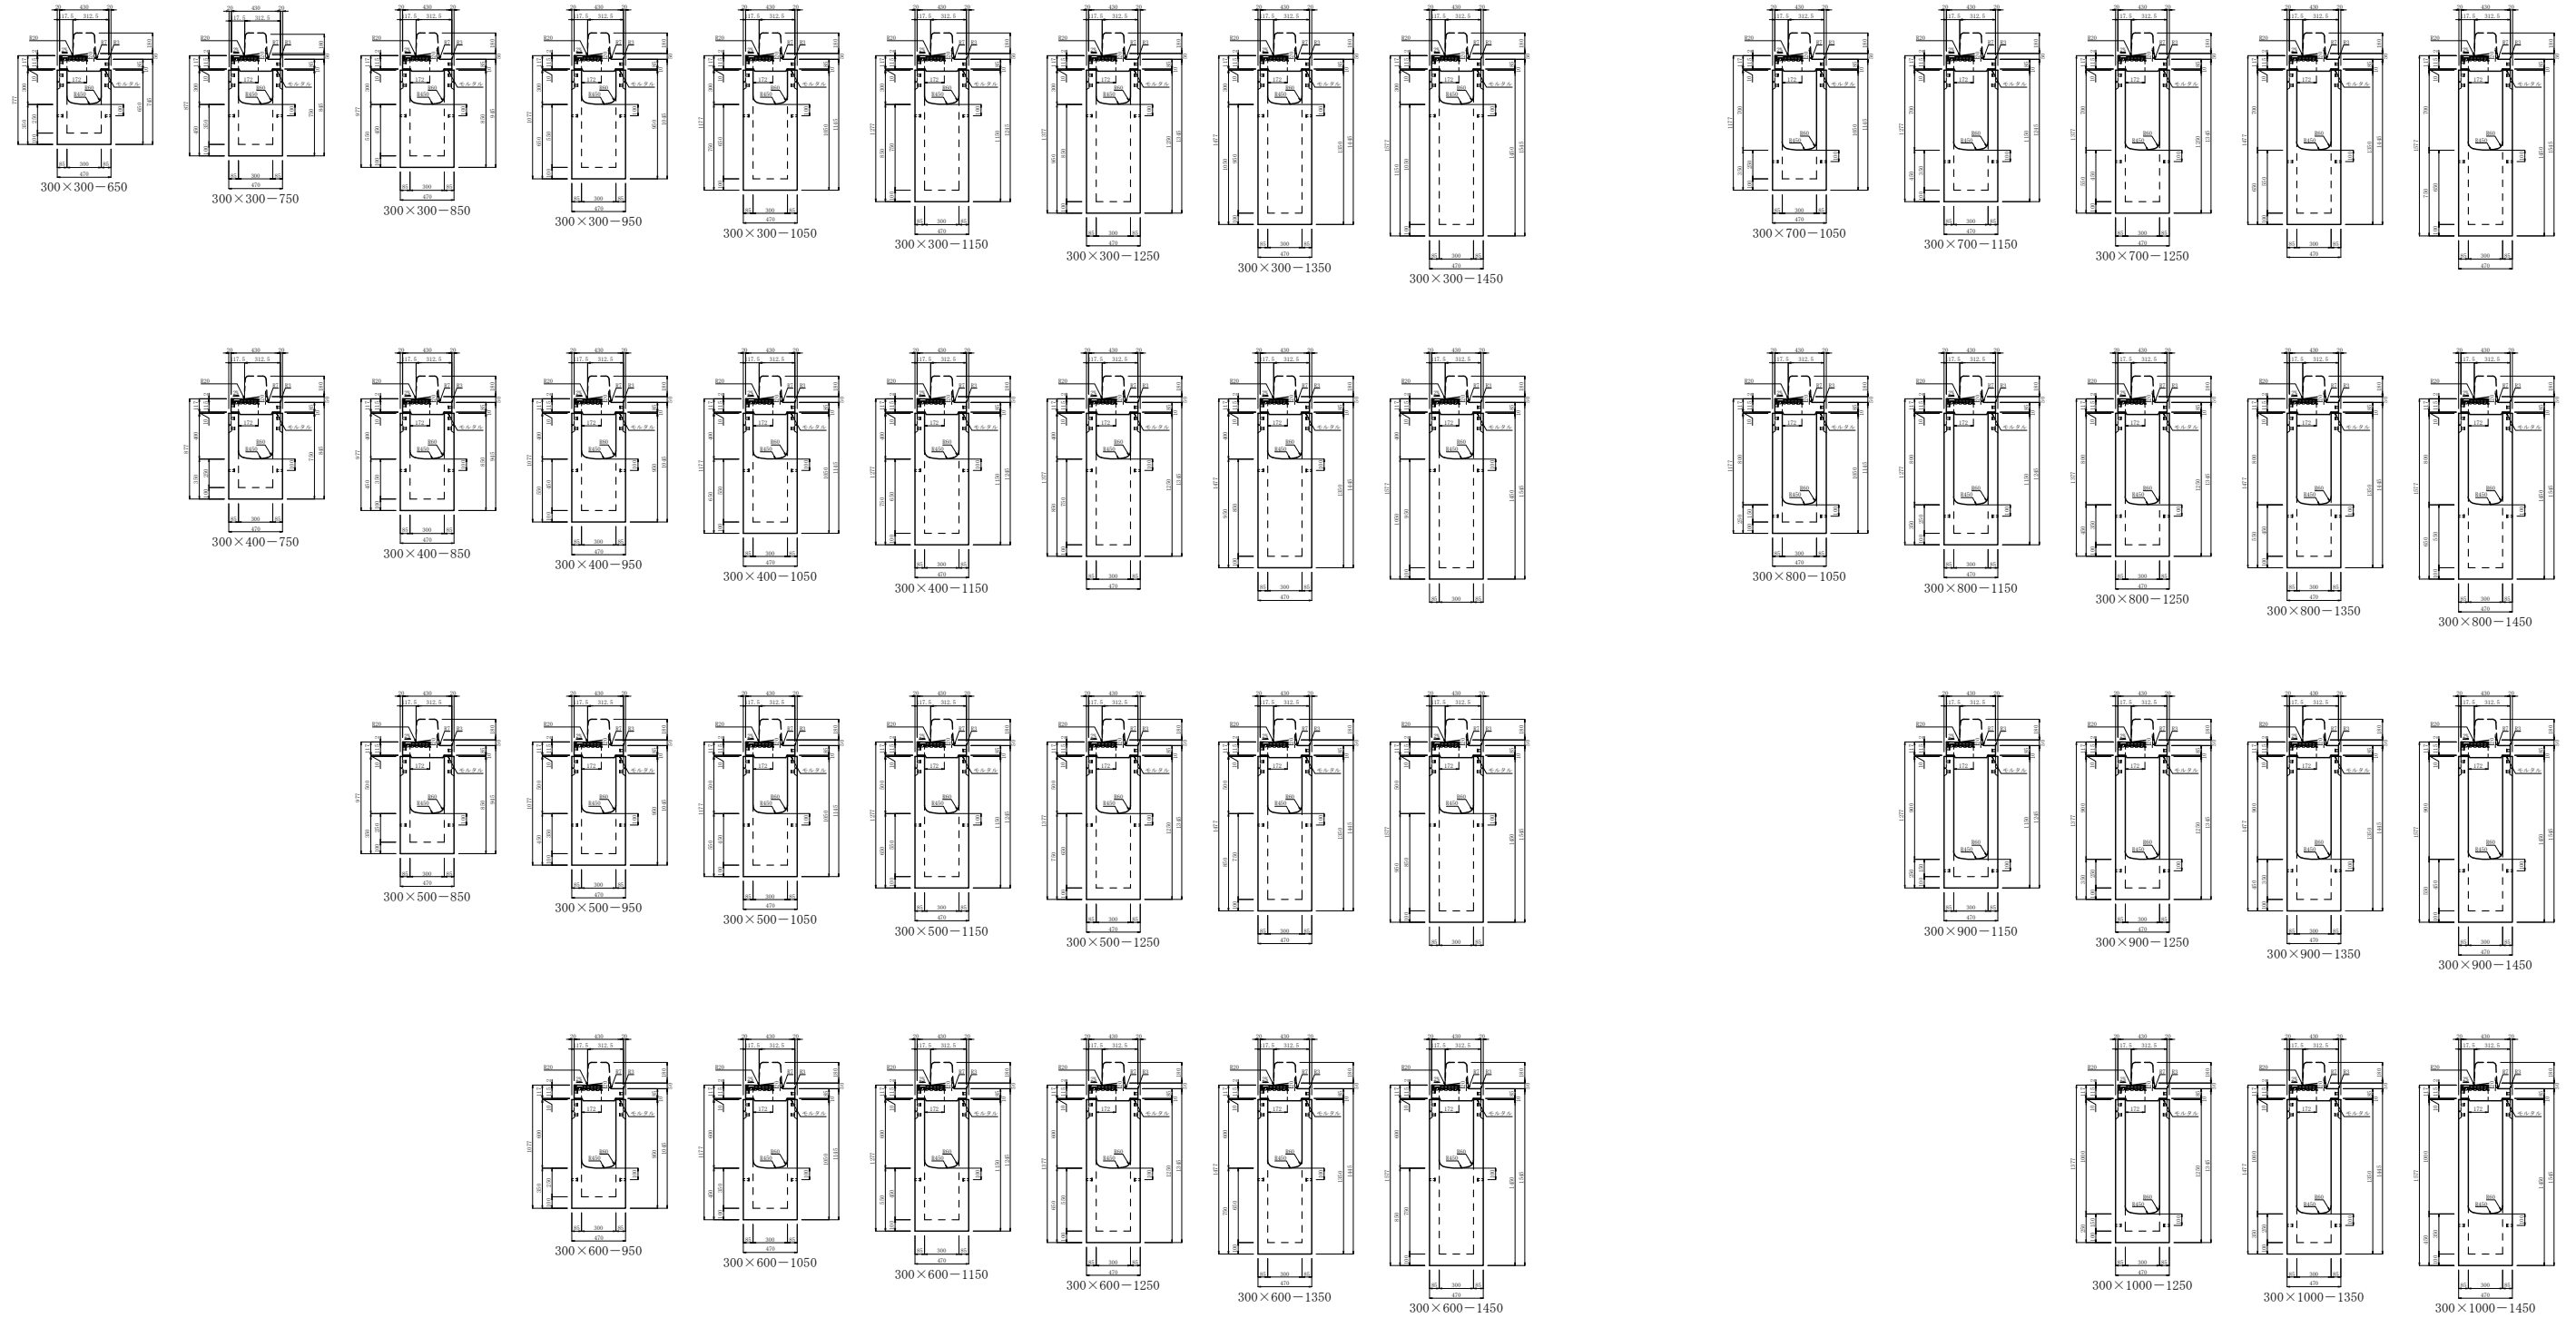


セミフラットB II型 斜右 H=0-20は左と左右対称

<p>-----</p> <p>-----</p> <p>-----</p>	 東洋コンクリート工業株式会社	製品名	IBC排水側溝 深型集水樹	縮尺	作成年月日	図面番号
		規格	セミフラットB 斜左 H=0-20 (I型・III型兼用) グレーチング埋め込み一体式 300型	1/60	E:2022.06.16 R:2024.11.11	No.

I B C排水側溝 深型集水樹 セミフラットB II型 斜左 H=0-20 断面図
 グレーチング式 400型

単位 : mm

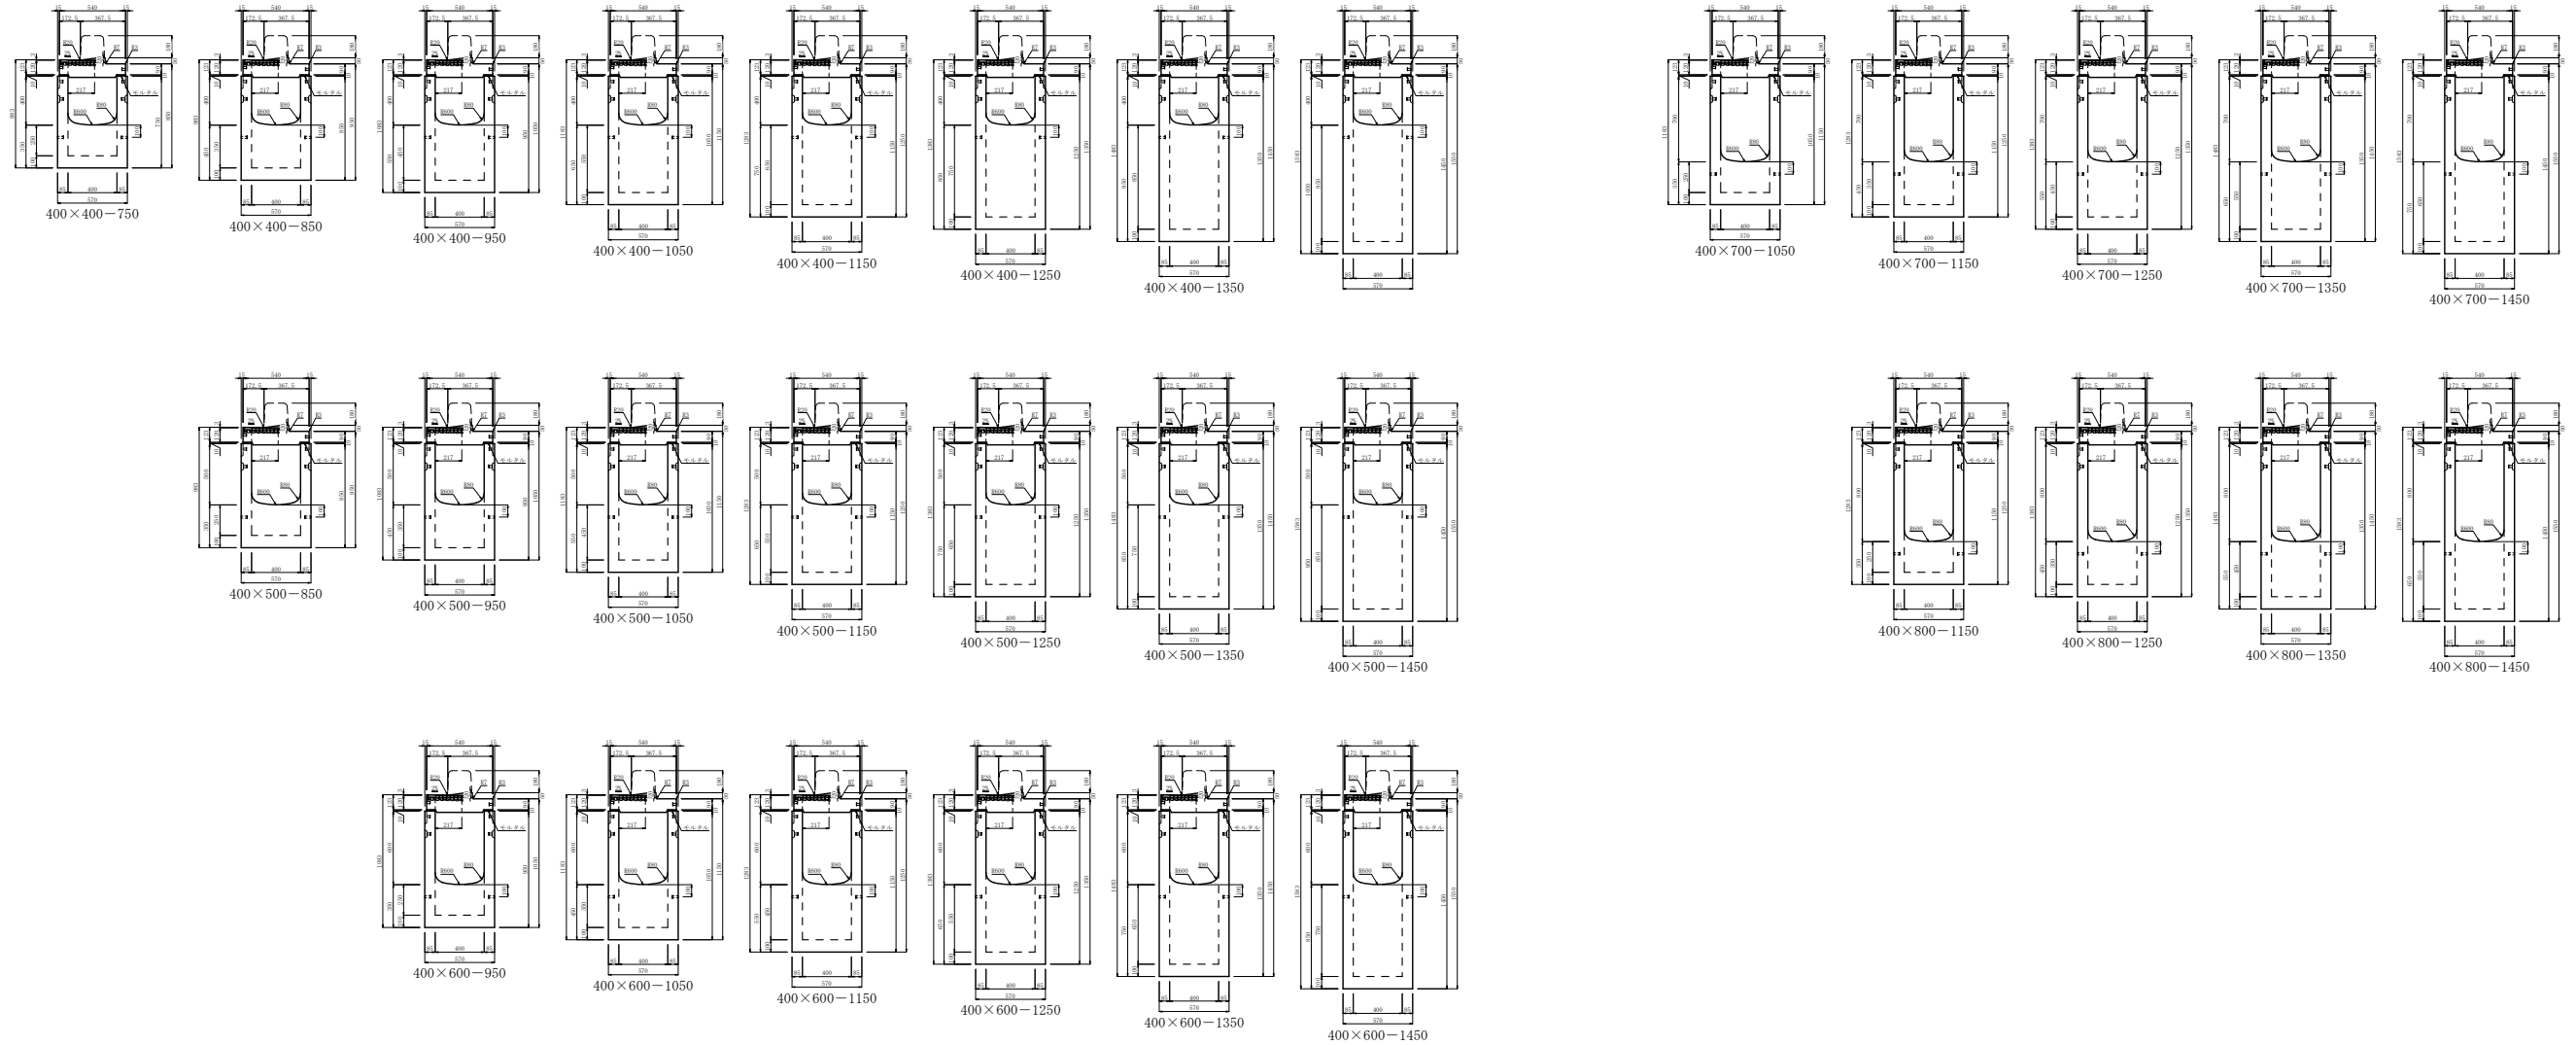

セミフラットB II型 斜右 H=0-20は左と左右対称

<p>----- ----- -----</p>	 東洋コンクリート工業株式会社	製品名	I B C排水側溝 深型集水樹	縮尺	作成年月日	図面番号
		規格	セミフラットB 斜左 H=0-20 (I型・III型兼用) グレーチング埋め込み一体式 400型	1/60	E:2022.06.16 R:2024.11.11	No.