

IBC排水側溝 集水樹 セミフラットB 斜左 H=50 (I型・III型兼用) 布設標準構造図


グレーチング埋め込み一体式

[ 標準部→車両乗り入れ部 ]

IBC排水側溝 集水樹  
セミフラットB 斜左 H=50 (I型・III型兼用) 布設標準構造図

グレーチング埋め込み一体式 300型

単位 mm

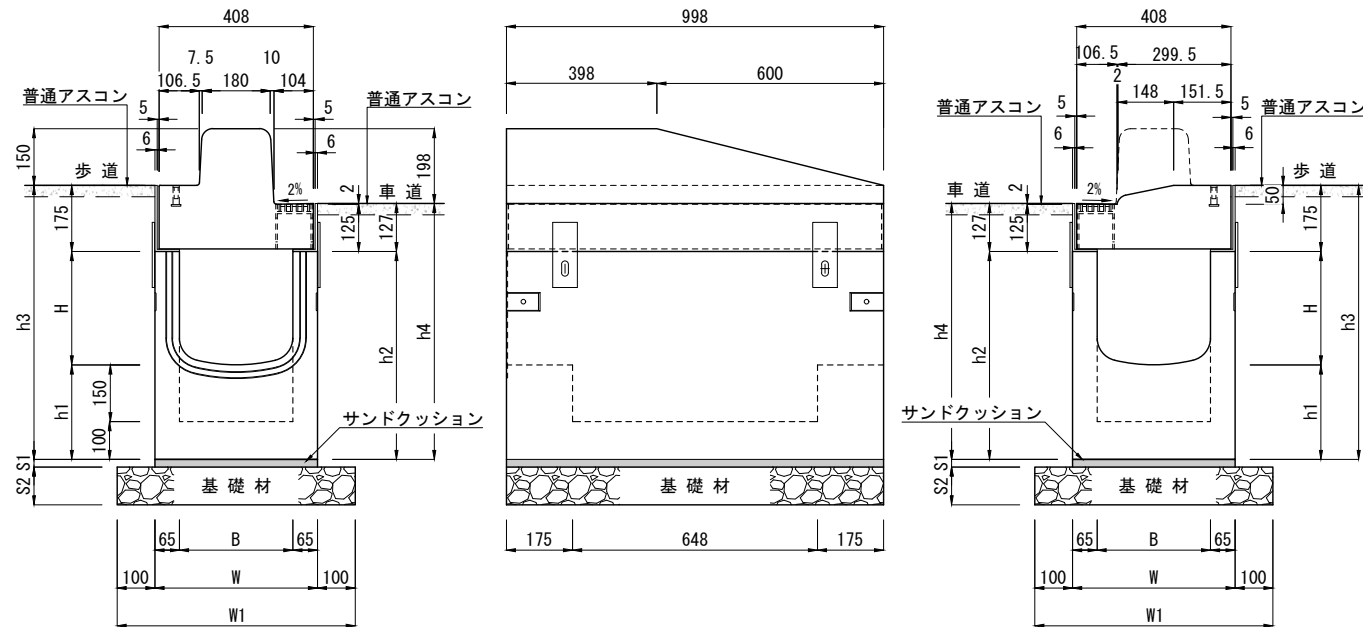

寸法表

呼び名	寸法 (mm)										参考質量 (kg)	
	B	H	h1	h2	h3	h4	W	W1	S1	S2		
300×300	300	300	250	550	725	677	430	630	20	100	438	
300×400		400		650	825	777					469	
300×500		500		750	925	877					499	
300×600		600		850	1025	977					530	
300×700		700		950	1125	1077					150	561

(注) ここでの参考質量は上部樹と下部樹の合計の質量です。

材料表


種別	規格・寸法	単位	数量	一基当たり	
				摘要	
集水樹	IBC排水側溝 集水樹 セミフラットB 斜左 H=50 (I型・III型兼用) グレーチング埋め込み一体式 300型	基	1.0	L=1000	
サンドクッション	砂	m <sup>3</sup>	0.009		
基礎材	C-40 (t=10cm)	m <sup>2</sup>	0.630	H=300~500	
	C-40 (t=15cm)			H=600~700	

[ 標準部→車両乗り入れ部 ]

IBC排水側溝 集水樹  
セミフラットB 斜左 H=50 (I型・III型兼用) 布設標準構造図

グレーチング埋め込み一体式 400型

単位 mm

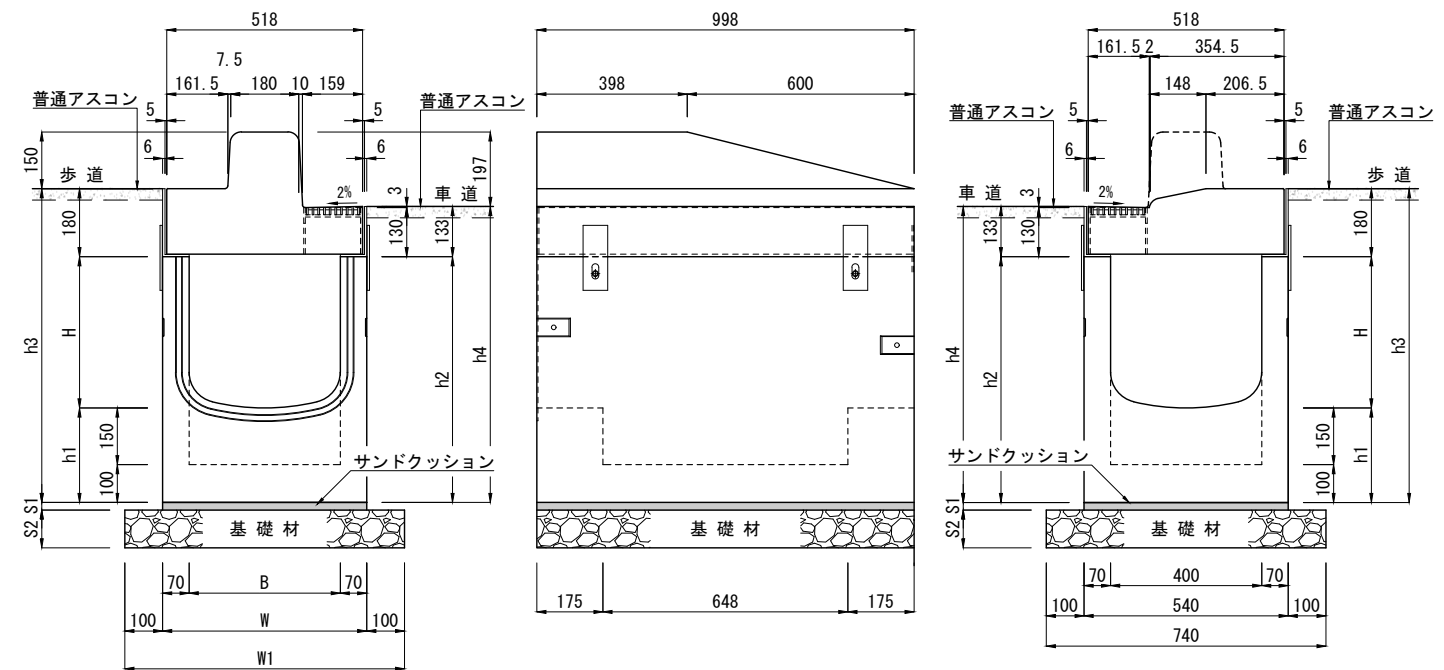

寸法表

呼び名	寸法 (mm)										参考質量 (kg)		
	B	H	h1	h2	h3	h4	W	W1	S1	S2			
400×400	400	400	250	650	830	783	540	740	20	100	549		
400×500				500	750	930					883	582	
400×600				600	850	1030					983	150	615
400×700				700	950	1130					1083		648
400×800				800	1050	1230					1183	681	

(注) ここでの参考質量は上部樹と下部樹の合計の質量です。

材料表


種別	規格・寸法	単位	数量	一基当たり	
				摘要	
集水樹	IBC排水側溝 集水樹 セミフラットB 斜左 H=50 (I型・III型兼用) グレーチング埋め込み一体式 400型	基	1.0	L=1000	
サンドクッション	砂	m <sup>3</sup>	0.011		
基礎材	C-40 (t=10cm)	m <sup>2</sup>	0.740	H=400~500	
	C-40 (t=15cm)			H=600~800	

IBC排水側溝 深型集水樹 セミフラットB 斜左 H=50 (I型・III型兼用) 布設標準構造図

グレーチング埋め込み一体式 300型

単位：mm

[ 標準部→車両乗り入れ部 ]

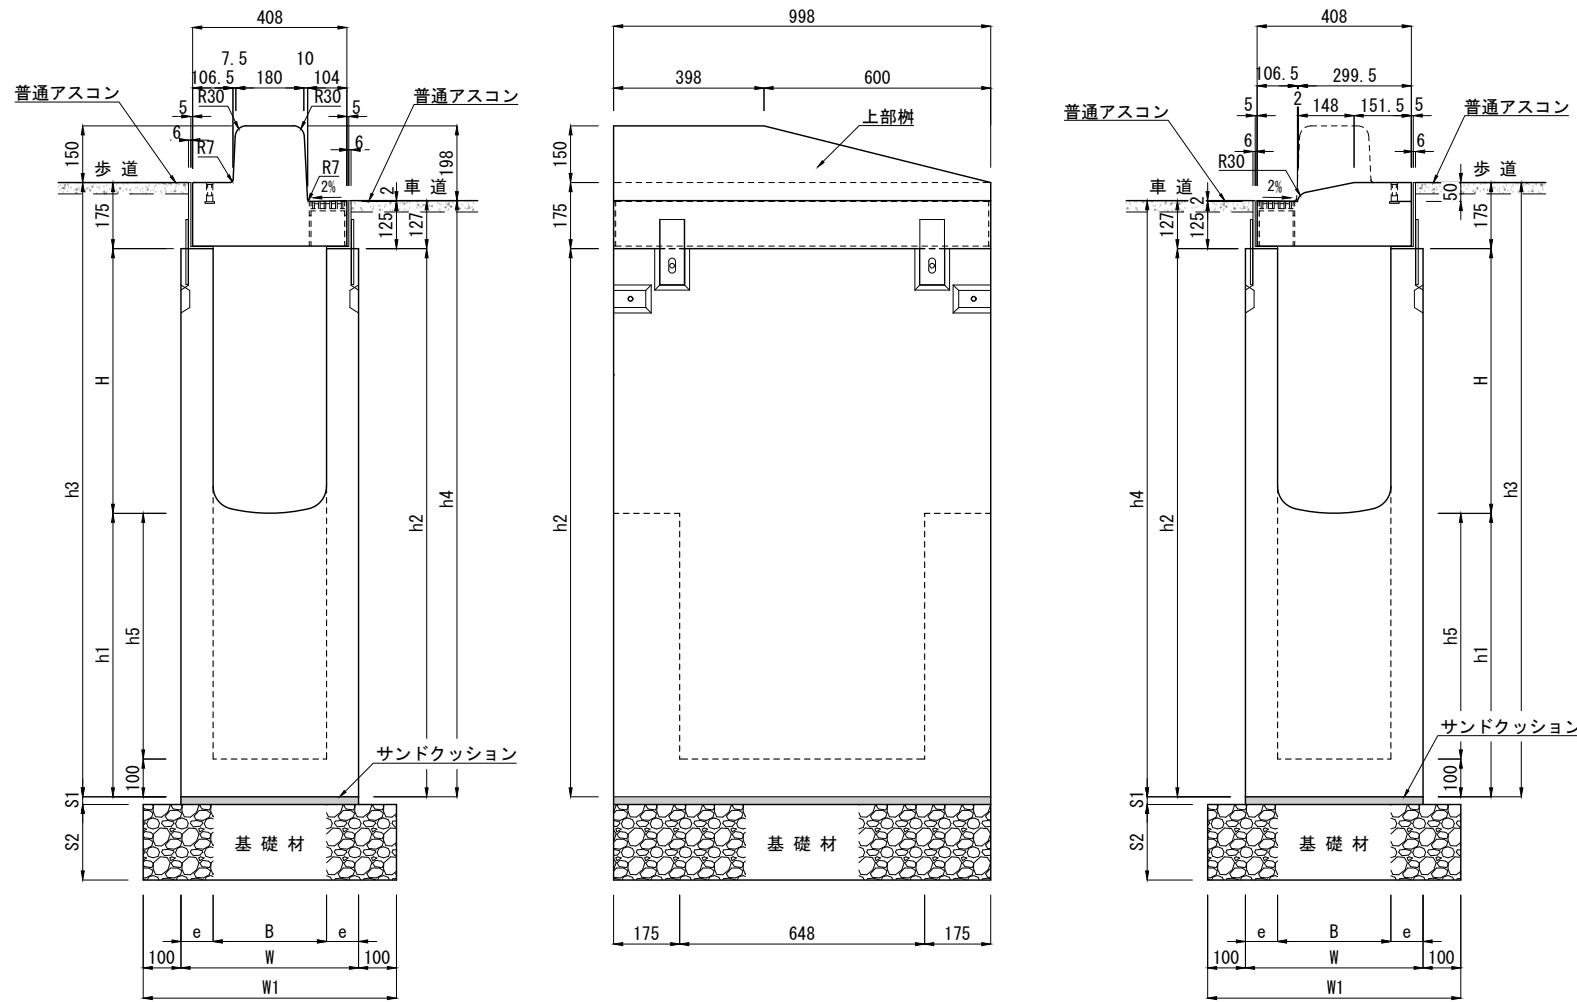

材料表

種別	規格・寸法	単位	数量	摘要
集水樹	IBC排水側溝 深型集水樹 セミフラットB 斜左 H=50 (I型・III型兼用) グレーチング一体式 300型	基	1.0	L=1000
サンドクッション	砂	m <sup>3</sup>	0.009	
基礎材	C-40 (t=15cm)	m <sup>2</sup>	0.670	h2= 650~1050
	C-40 (t=20cm)			h2=1150~1450

一基当たり

寸法表

呼び名	寸法 (mm)													参考質量 (kg)		
	B×H	h2	B	H	h1	h2	h3	h4	h5	W	W1	e	S1		S2	
300×300	650	300	300	350	650	825	777	250	470	670	85	20	150	555		
	750			450	750	925	877	350						619		
	850			550	850	1025	977	450						683		
	950			650	950	1125	1077	550						748		
	1050			750	1050	1225	1177	650						813		
	1150			850	1150	1325	1277	750					200	878		
	1250			950	1250	1425	1377	850						942		
	1350			1050	1350	1525	1477	950						1006		
	1450			1150	1450	1625	1577	1050						1071		
	300×400	750	300	400	350	750	925	877	250	470	670	85	20	150	595	
		850			450	850	1025	977	350						659	
950				550	950	1125	1077	450						724		
1050				650	1050	1225	1177	550						788		
1150				750	1150	1325	1277	650					200	854		
1250				850	1250	1425	1377	750						918		
1350				950	1350	1525	1477	850						982		
1450				1050	1450	1625	1577	950						1047		
300×500		850	300	500	350	850	1025	977	250	470	670	85	20	150	634	
		950			450	950	1125	1077	350						699	
		1050			550	1050	1225	1177	450						763	
	1150			650	1150	1325	1277	550					200	828		
	1250			750	1250	1425	1377	650						893		
	1350			850	1350	1525	1477	750						957		
	1450			950	1450	1625	1577	850						1021		
	300×600	950	300	600	350	950	1125	1077	250	470	670	85	20	150	674	
		1050			450	1050	1225	1177	350						738	
		1150			550	1150	1325	1277	450					200	803	
		1250			650	1250	1425	1377	550						867	
1350				750	1350	1525	1477	650						932		
1450				850	1450	1625	1577	750						997		
300×700		1050	300	700	350	1050	1225	1177	250	470	670	85	20	150	714	
		1150			450	1150	1325	1277	350					200	779	
		1250			550	1250	1425	1377	450						843	
		1350			650	1350	1525	1477	550						907	
		1450			750	1450	1625	1577	650						973	
	300×800	1050	300	800	250	1050	1225	1177	150	470	670	85	20	150	690	
		1150			350	1150	1325	1277	250					200	754	
		1250			450	1250	1425	1377	350						819	
		1350			550	1350	1525	1477	450						883	
		1450			650	1450	1625	1577	550						948	
		300×900	1150	300	900	250	1150	1325	1277	150	470	670	85	20	200	730
1250					350	1250	1425	1377	250						794	
1350					450	1350	1525	1477	350						859	
1450					550	1450	1625	1577	450						923	
300×1000			1250	300	1000	250	1250	1425	1377	150	470	670	85	20	200	770
			1350			350	1350	1525	1477	250						834
	1450				450	1450	1625	1577	350						899	

(注) B 斜右 H=50 は左と左右対称です。  
ここで参考質量は上部樹と下部樹の合計の質量です。




製品名	IBC排水側溝 深型集水樹	参考質量	縮尺	作成年月日	図面番号
規格	セミフラットB 斜左 H=50 (I型・III型兼用) グレーチング埋め込み一体式 300型	図示	1/20	E2010.04.01 R2024.10.16	No.

IBC排水側溝 深型集水樹 セミフラットB 斜左 H=50 (I型・III型兼用) 布設標準構造図

グレーチング埋め込み一体式 400型

単位: mm

[ 標準部→車両乗り入れ部 ]

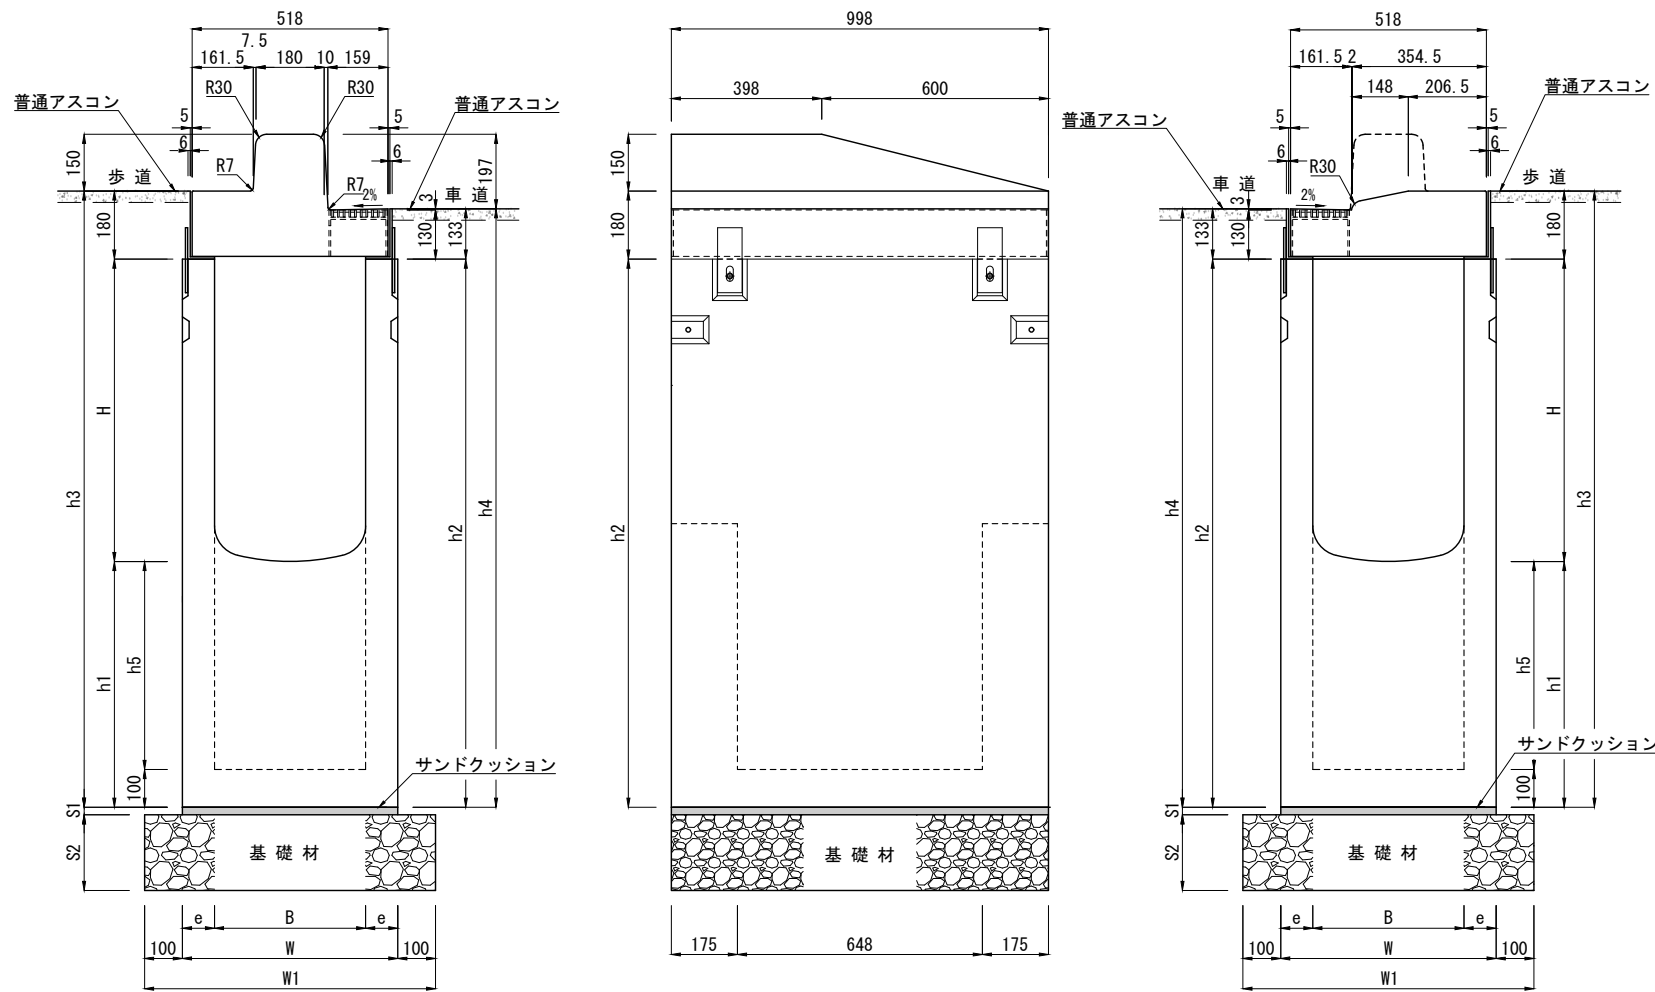

寸法表

呼び名 B×H	h2	寸法 (mm)											参考質量 (kg)									
		B	H	h1	h2	h3	h4	h5	W	W1	e	S1		S2								
400×400	750	400	400	350	750	930	883	250	570	770	85	20	150	667								
	850			450	850	1030	983	350						740								
	950			550	950	1130	1083	450						812								
	1050			650	1050	1230	1183	550						885								
	1150			750	1150	1330	1283	650						200	958							
	1250			850	1250	1430	1383	750							1031							
	1350			950	1350	1530	1483	850						1103								
1450	1050	1450	1630	1583	950	1176																
400×500	850	400	500	350	850	1030	983	250	570	770	85	20	150	707								
	950			450	950	1130	1083	350						780								
	1050			550	1050	1230	1183	450						852								
	1150			650	1150	1330	1283	550						200	925							
	1250			750	1250	1430	1383	650							998							
	1350			850	1350	1530	1483	750						1071								
	1450			950	1450	1630	1583	850						1143								
400×600	950	400	600	350	950	1130	1083	250	570	770	85	20	150	747								
	1050			450	1050	1230	1183	350						820								
	1150			550	1150	1330	1283	450						200	892							
	1250			650	1250	1430	1383	550							965							
	1350			750	1350	1530	1483	650						1038								
	1450			850	1450	1630	1583	750						1111								
	400×700			1050	400	700	350	1050						1230	1183	250	570	770	85	20	150	787
1150		450	1150	1330			1283	350	200	860												
1250		550	1250	1430			1383	450		932												
1350		650	1350	1530			1483	550	1005													
1450		750	1450	1630			1583	650	1078													
400×800		1150	400	800			350	1150	1330	1283	250	570	770	85	20	200						827
		1250					450	1250	1430	1383	350											900
	1350	550			1350	1530	1483	450	972													
	1450	650			1450	1630	1583	550	1045													

(注) B 斜右 H=50 は左と左右対称です。  
 ここでの参考質量は上部樹と下部樹の合計の質量です。

材料表

一基当たり

種別	規格・寸法	単位	数量	摘要
集水樹	IBC排水側溝 深型集水樹 セミフラットB 斜左 H=50 (I型・III型兼用) グレーチング一体式 400型	基	1.0	L=1000
サンドクッション	砂	m <sup>3</sup>	0.011	
基礎材	C-40 (t=15cm)	m <sup>2</sup>	0.770	h2= 750~1050
	C-40 (t=20cm)			h2=1150~1450



製品名	IBC排水側溝 深型集水樹	参考質量	縮尺	作成年月日	図面番号
規格	セミフラットB 斜左 H=50 (I型・III型兼用) グレーチング埋め込み一体式 400型	図示	1/20	E2010.04.01 R2024.10.16	No.