


I B C排水側溝 深型集水柵 III型 下部柵L=1300(底付) 300型 断面図

(セミフラットB III型・セミフラット乗り入れ H=50・セミフラットB 斜H=50・中央分離帯用C 対応)

単位：mm

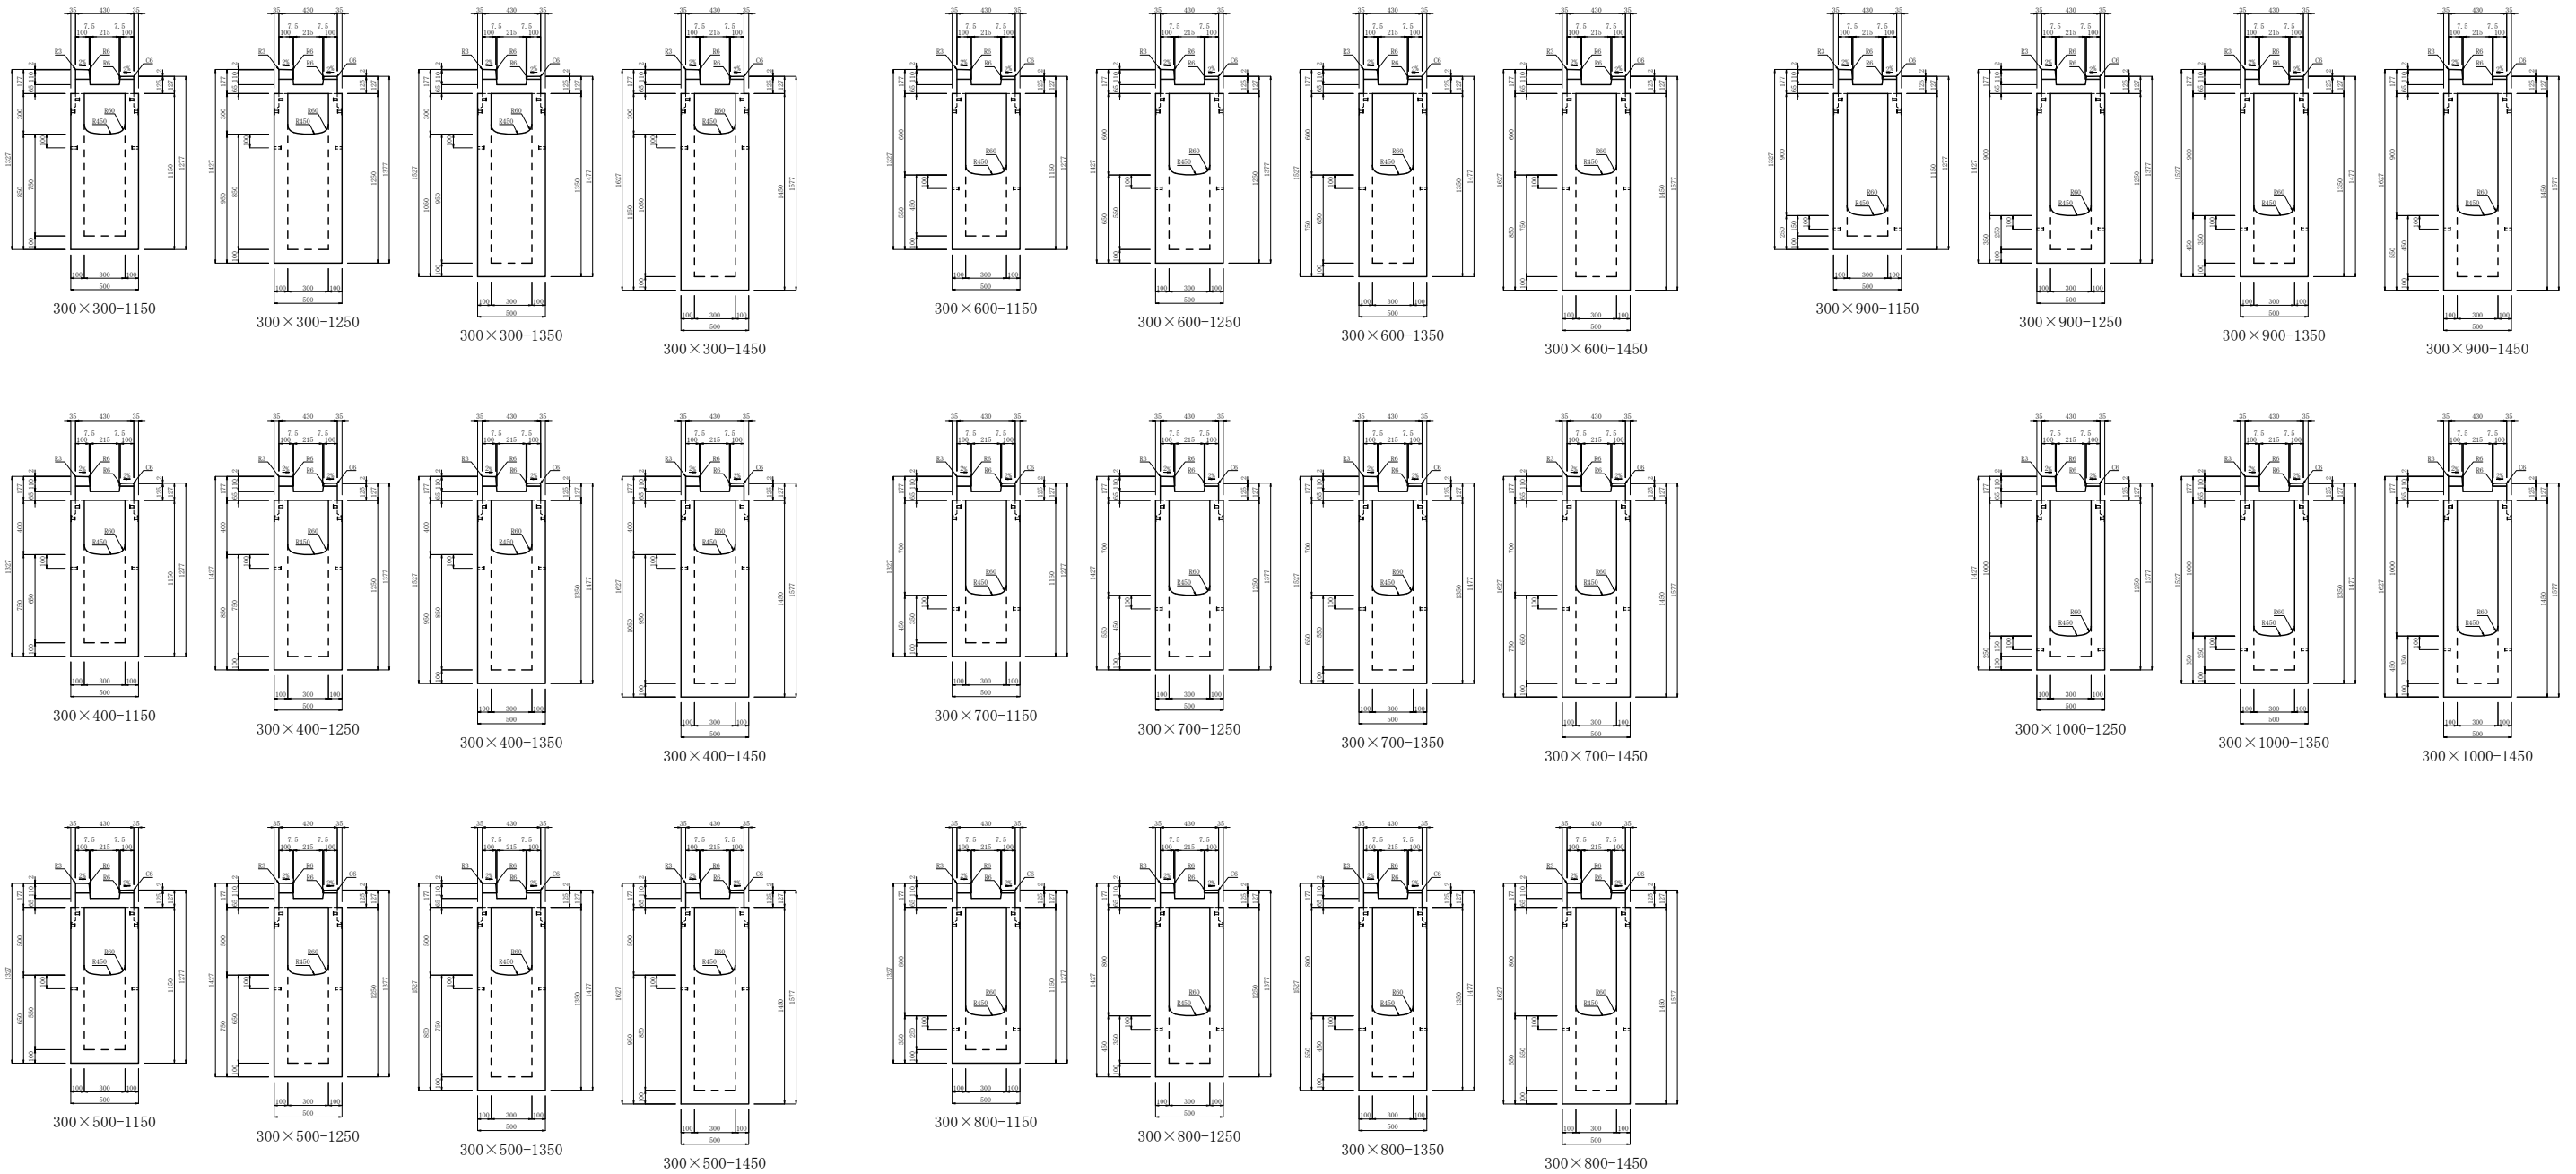


製品名	I B C排水側溝 深型集水柵	縮尺	作成年月日	図面番号
規格	深型集水柵 III型 下部柵L=1300(底付) 300型	1/50	E:2022.06.06 R:2024.11.11	No.


I B C排水側溝 深型集水樹 III型 下部樹L=1300(底付) 400型 断面図

(セミフラットB III型・セミフラット乗り入れ H=50・セミフラットB 斜H=50・中央分離帯用C 対応)


単位：mm

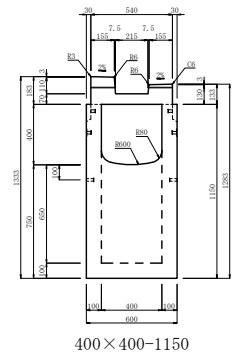


400×400-1150

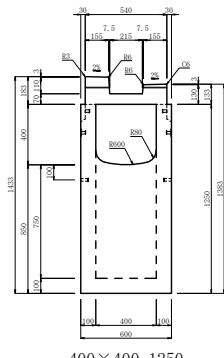


400×400-1250

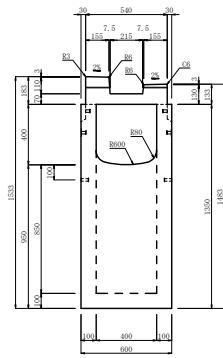


400×400-1350

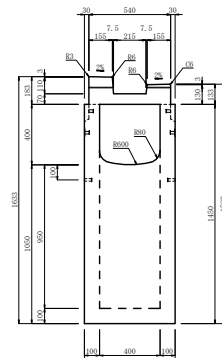


400×400-1450

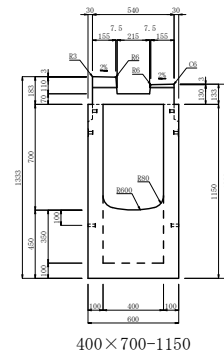


400×700-1150

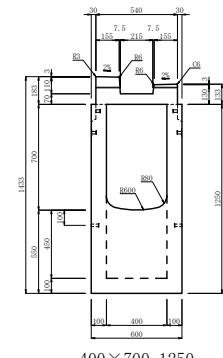


400×700-1250

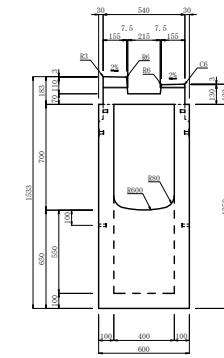


400×700-1350

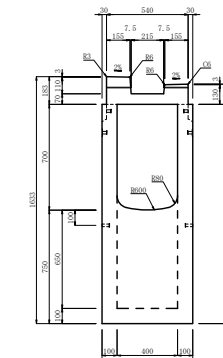


400×700-1450

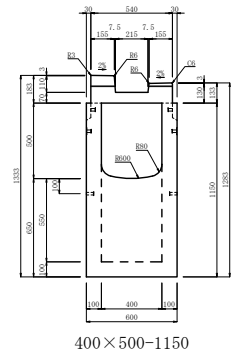


400×500-1150

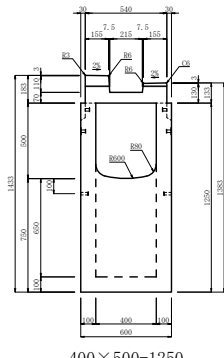


400×500-1250

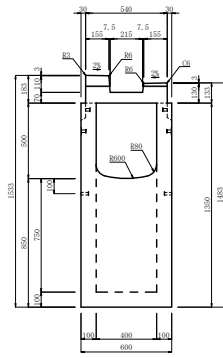


400×500-1350

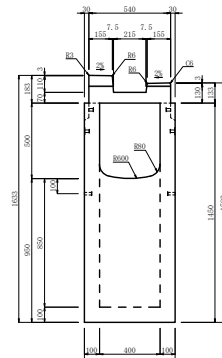


400×500-1450

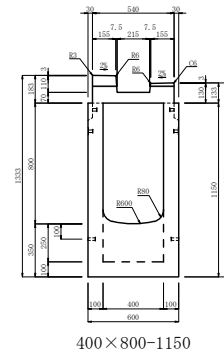


400×800-1150

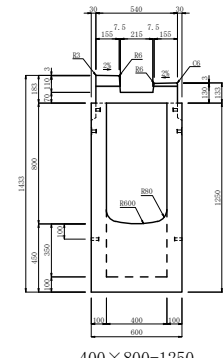


400×800-1250

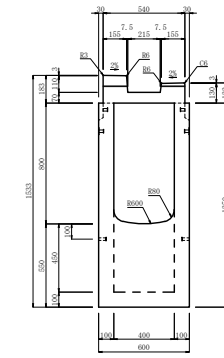


400×800-1350

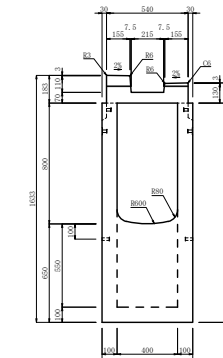


400×800-1450

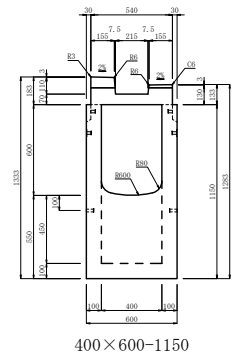


400×600-1150

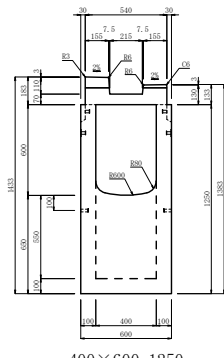

400×600-1250

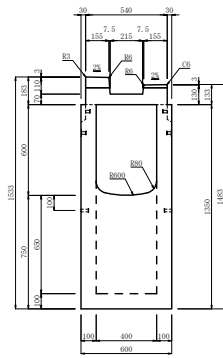

400×600-1350

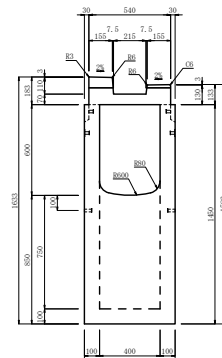


400×600-1450



製品名	I B C排水側溝 深型集水樹	縮尺	作成年月日	図面番号
規格	深型集水樹 III型 下部樹L=1300(底付) 400型	1/50	E:2022.06.06 R:2024.11.11	No.

I B C排水側溝 深型集水柵 III型 下部柵L=1300(底付) 防草タイプ 300型 断面図
 (セミフラットB III型・セミフラット乗り入れ H=50・セミフラットB 斜H=50・中央分離帯用C 対応)





















単位：mm

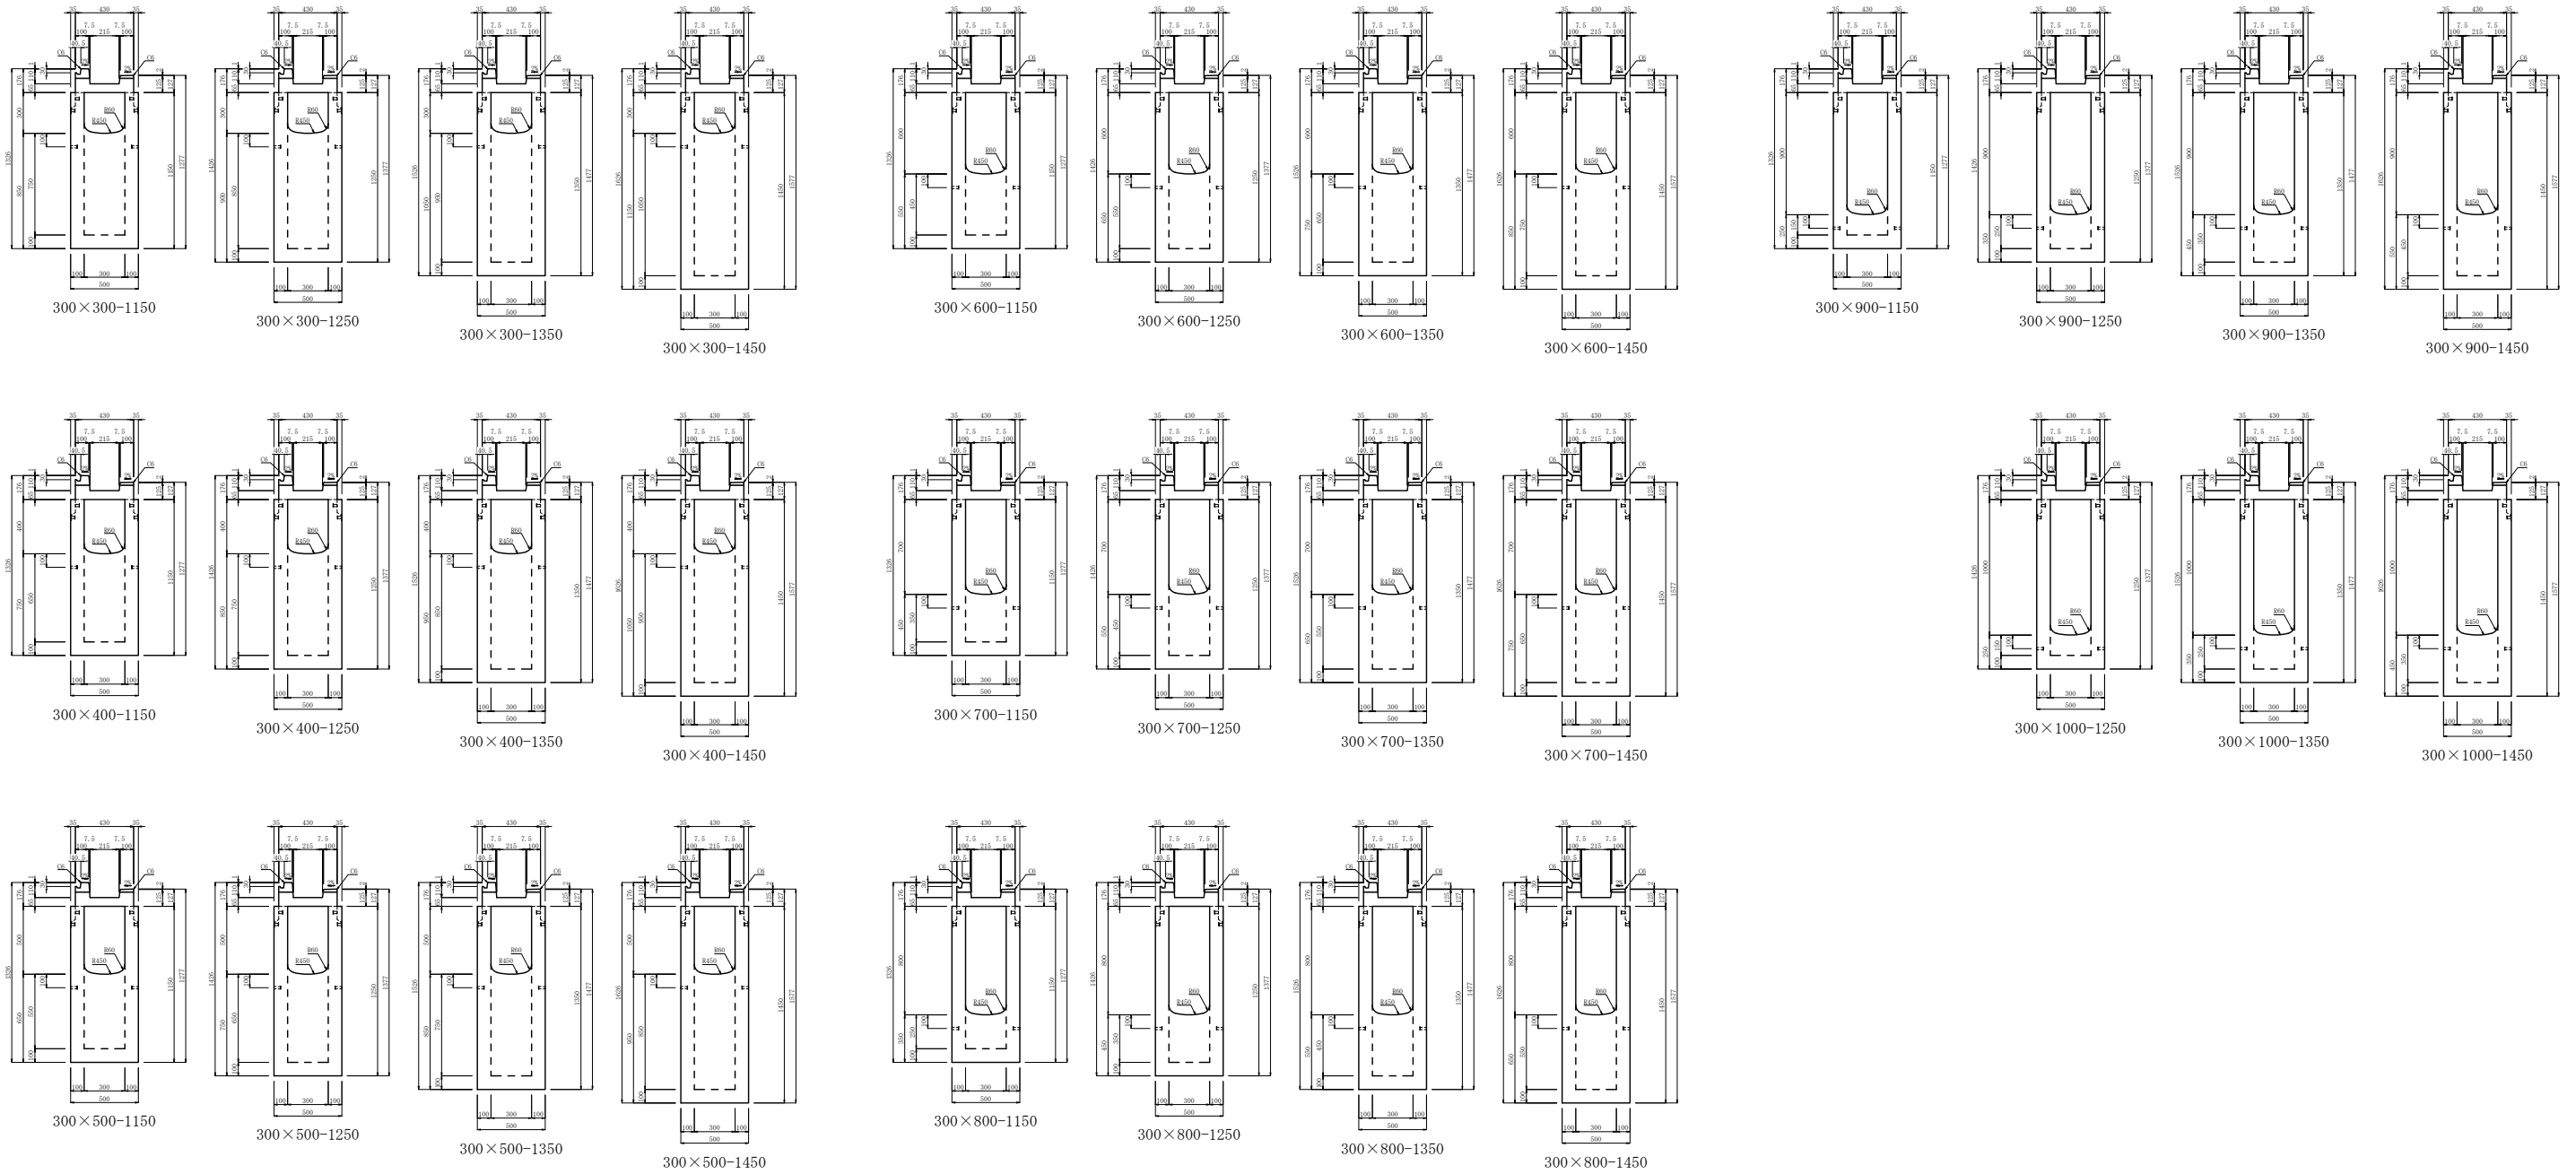

		 東洋コンクリート工業株式会社	製品名	I B C排水側溝 深型集水柵	縮尺	作成年月日	図面番号
			規格	深型集水柵 III型 下部柵L=1300(底付) 防草タイプ 300型	1/50	E:2022.06.06 R:2024.11.11	No.

I B C排水側溝 深型集水樹 Ⅲ型 下部樹L=1300(底付) 防草タイプ 400型 断面図
 (セミフラットB Ⅲ型・セミフラット乗り入れ H=50・セミフラットB 斜H=50・中央分離帯用C 対応)

単位：mm

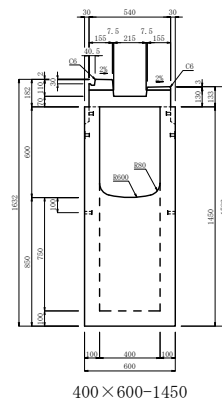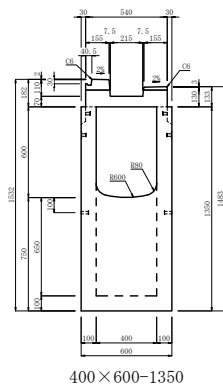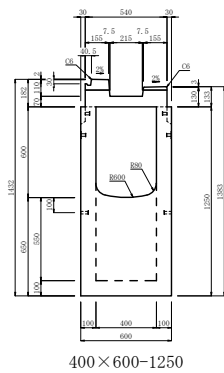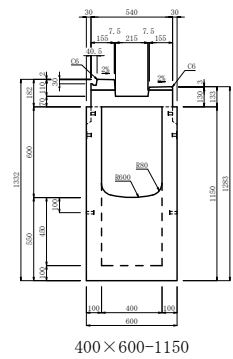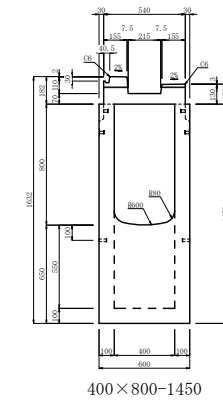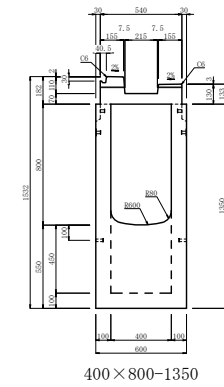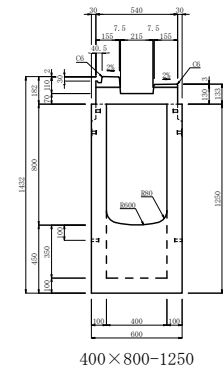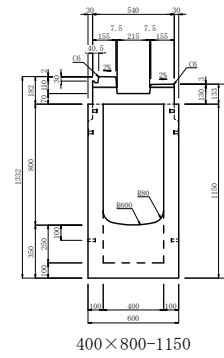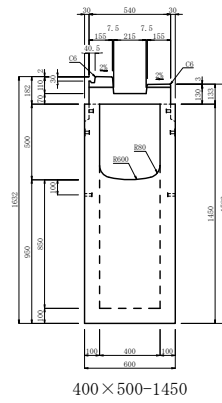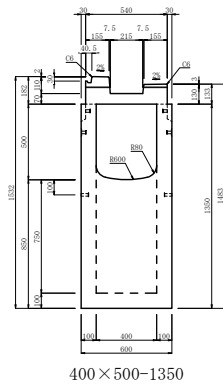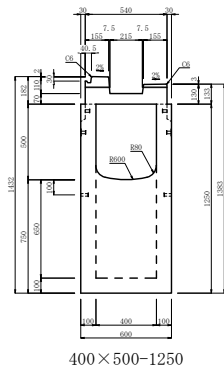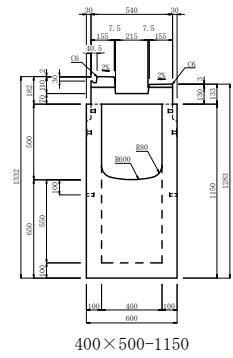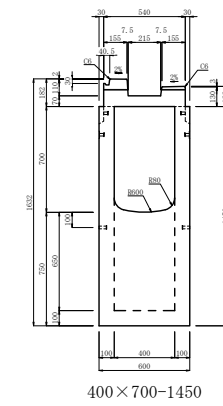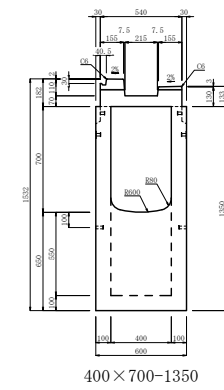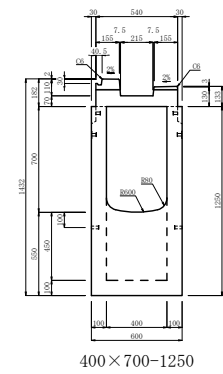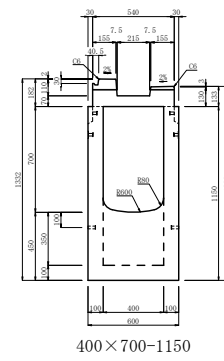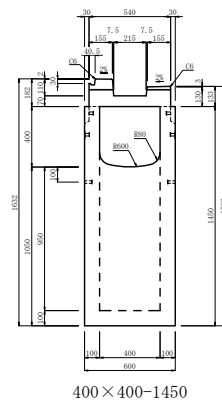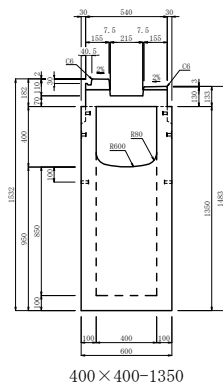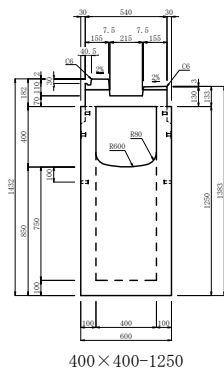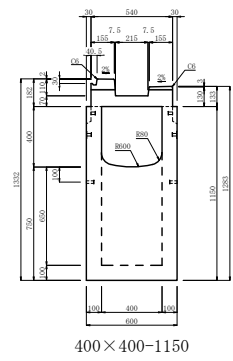

製品名	I B C排水側溝 深型集水樹	縮尺	作成年月日	図面番号
規格	深型集水樹 Ⅲ型 下部樹L=1300(底付) 防草タイプ 400型	1/50	E:2022.06.06 R:2024.11.11	No.