




L形側溝

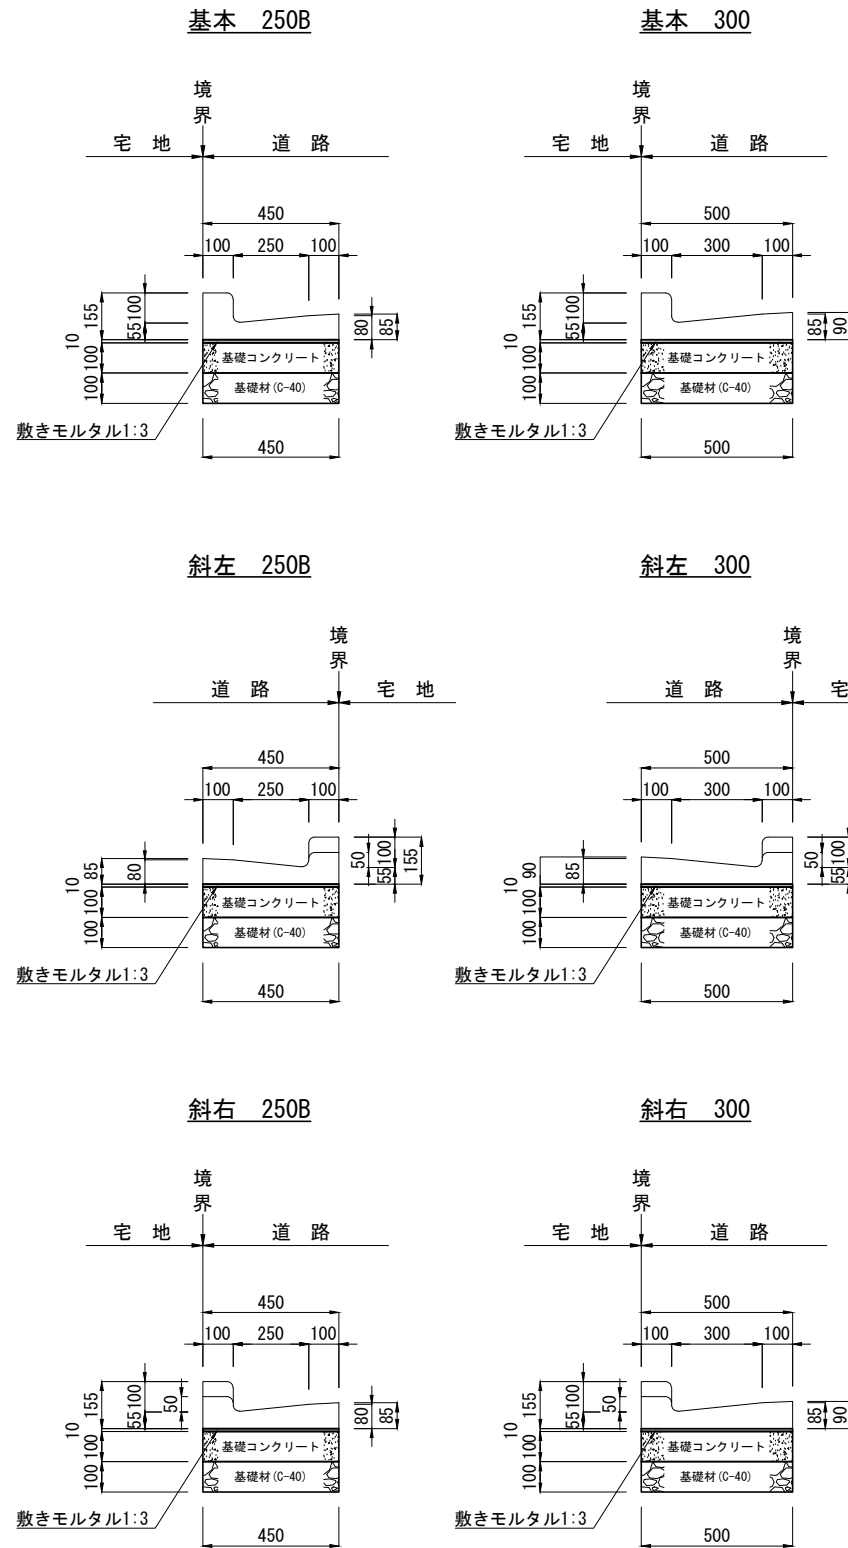


仕入れ対応品

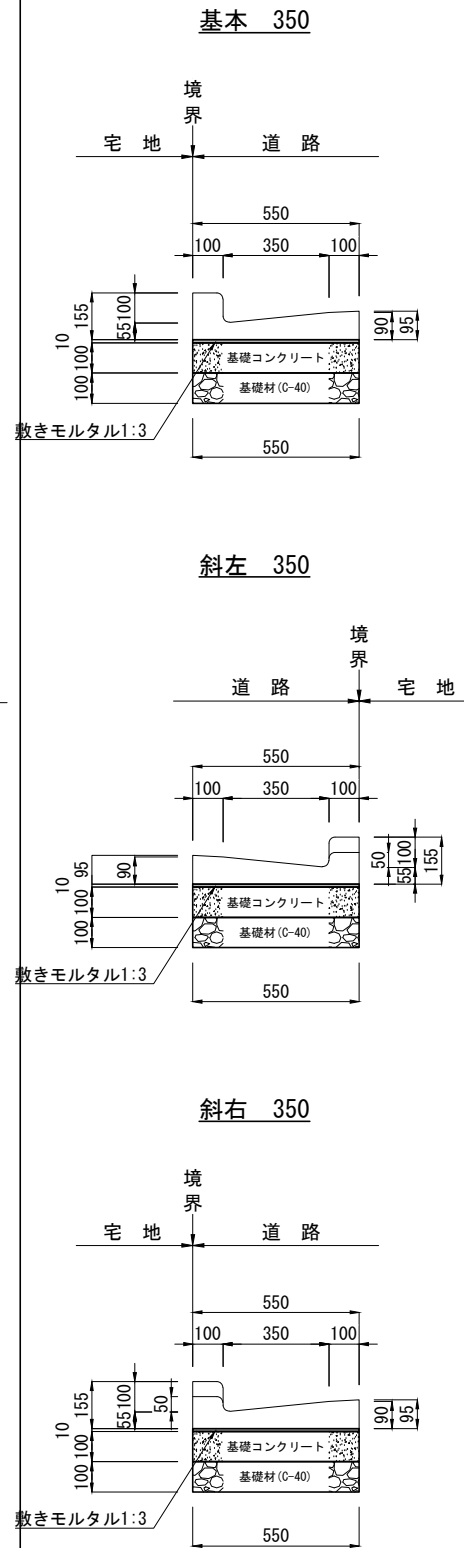

仕入れ対応品

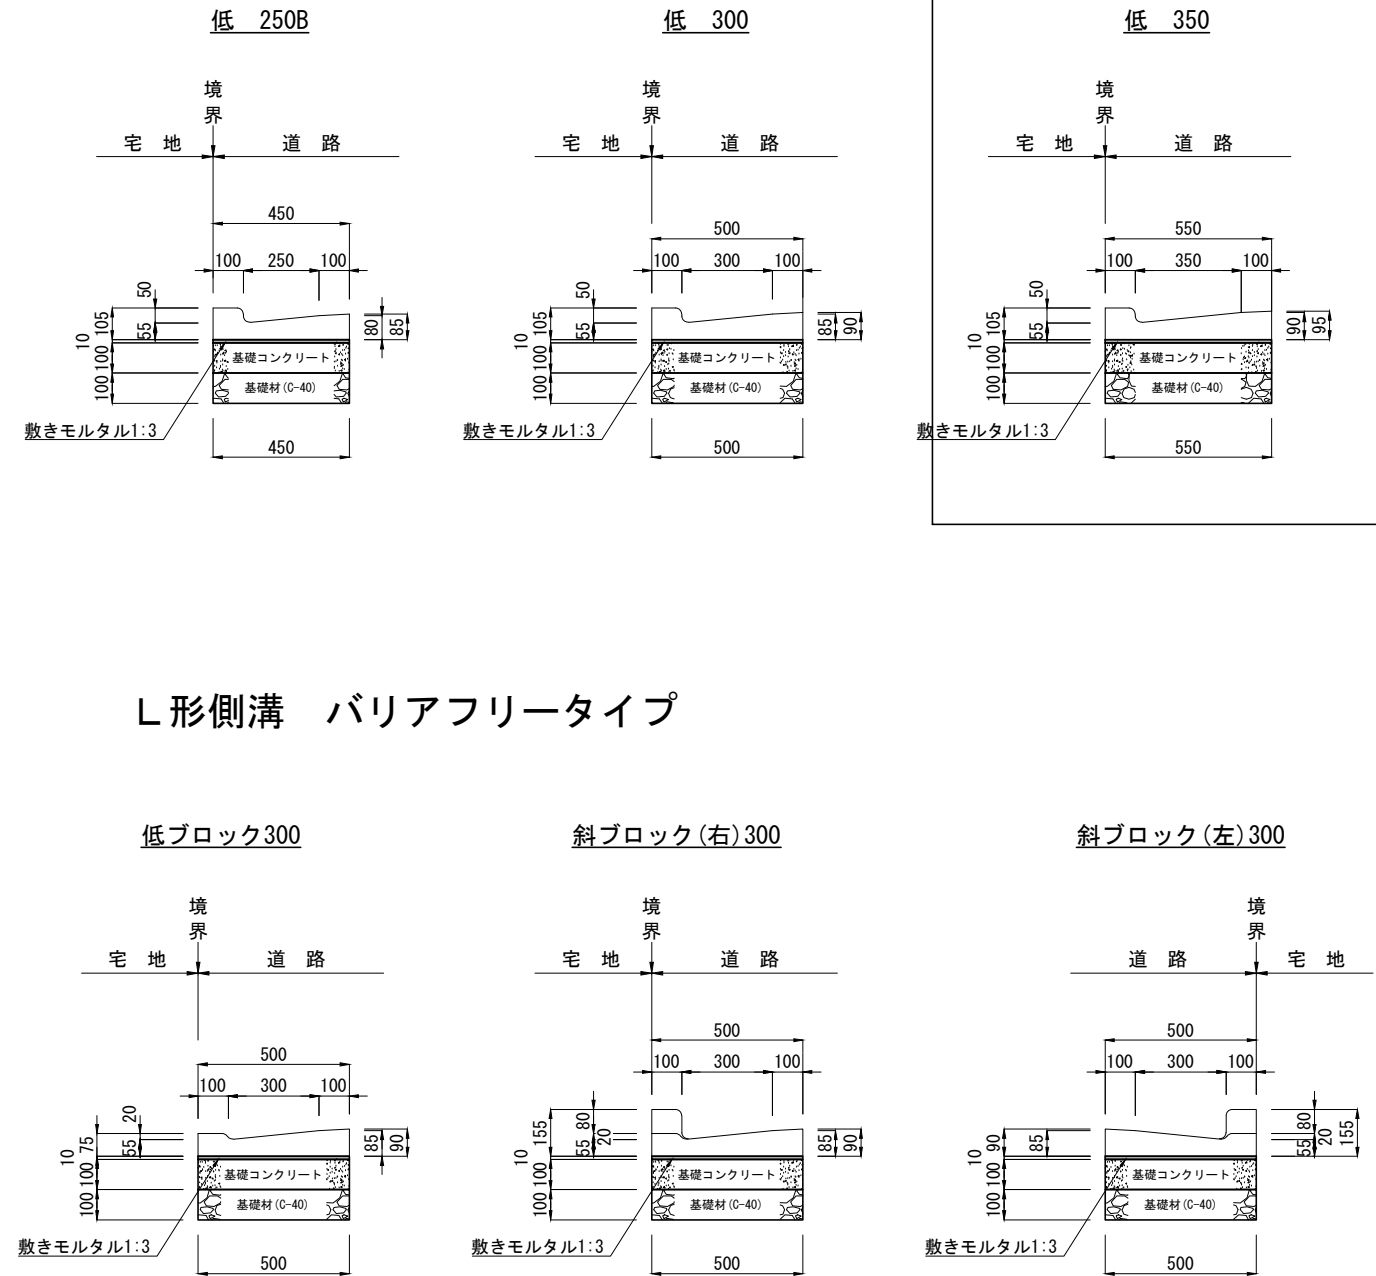

L形側溝 バリアフリータイプ

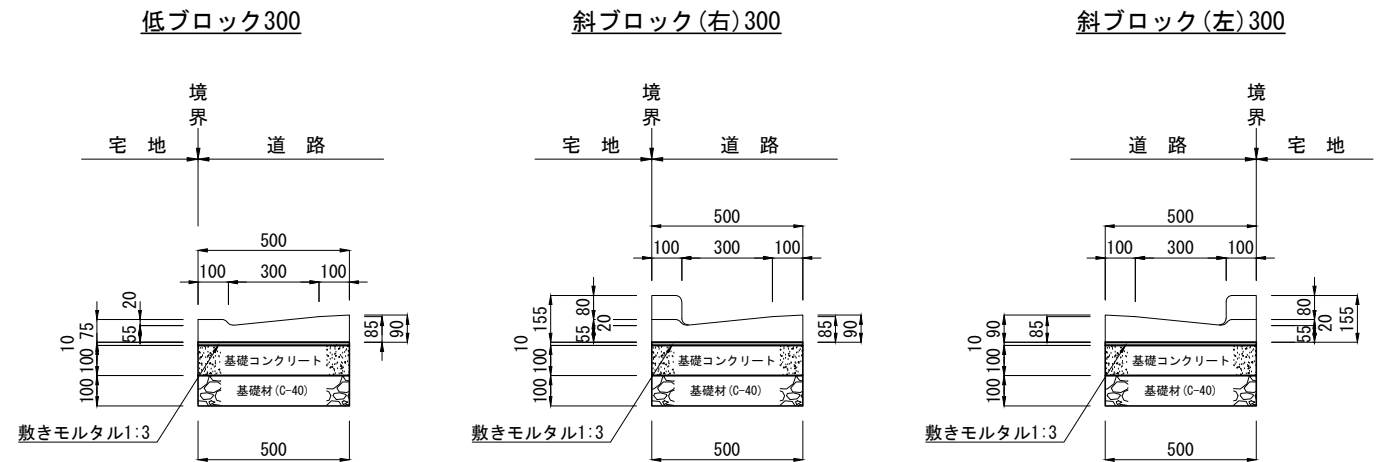



製品名	L形側溝・バリアフリータイプ	縮尺	作成年月日	図面番号
規格	基本・斜・低 斜ブロック300・低ブロック300	1/25	E:2025.01.21	No.